


Wohnung 1.OG ohne Abstellraum Treppenhaus F=circa 69.46m²
Wohnung 1.OG mit Abstellraum Treppenhaus F=circa 70.57m²

F=circa
1.11m²

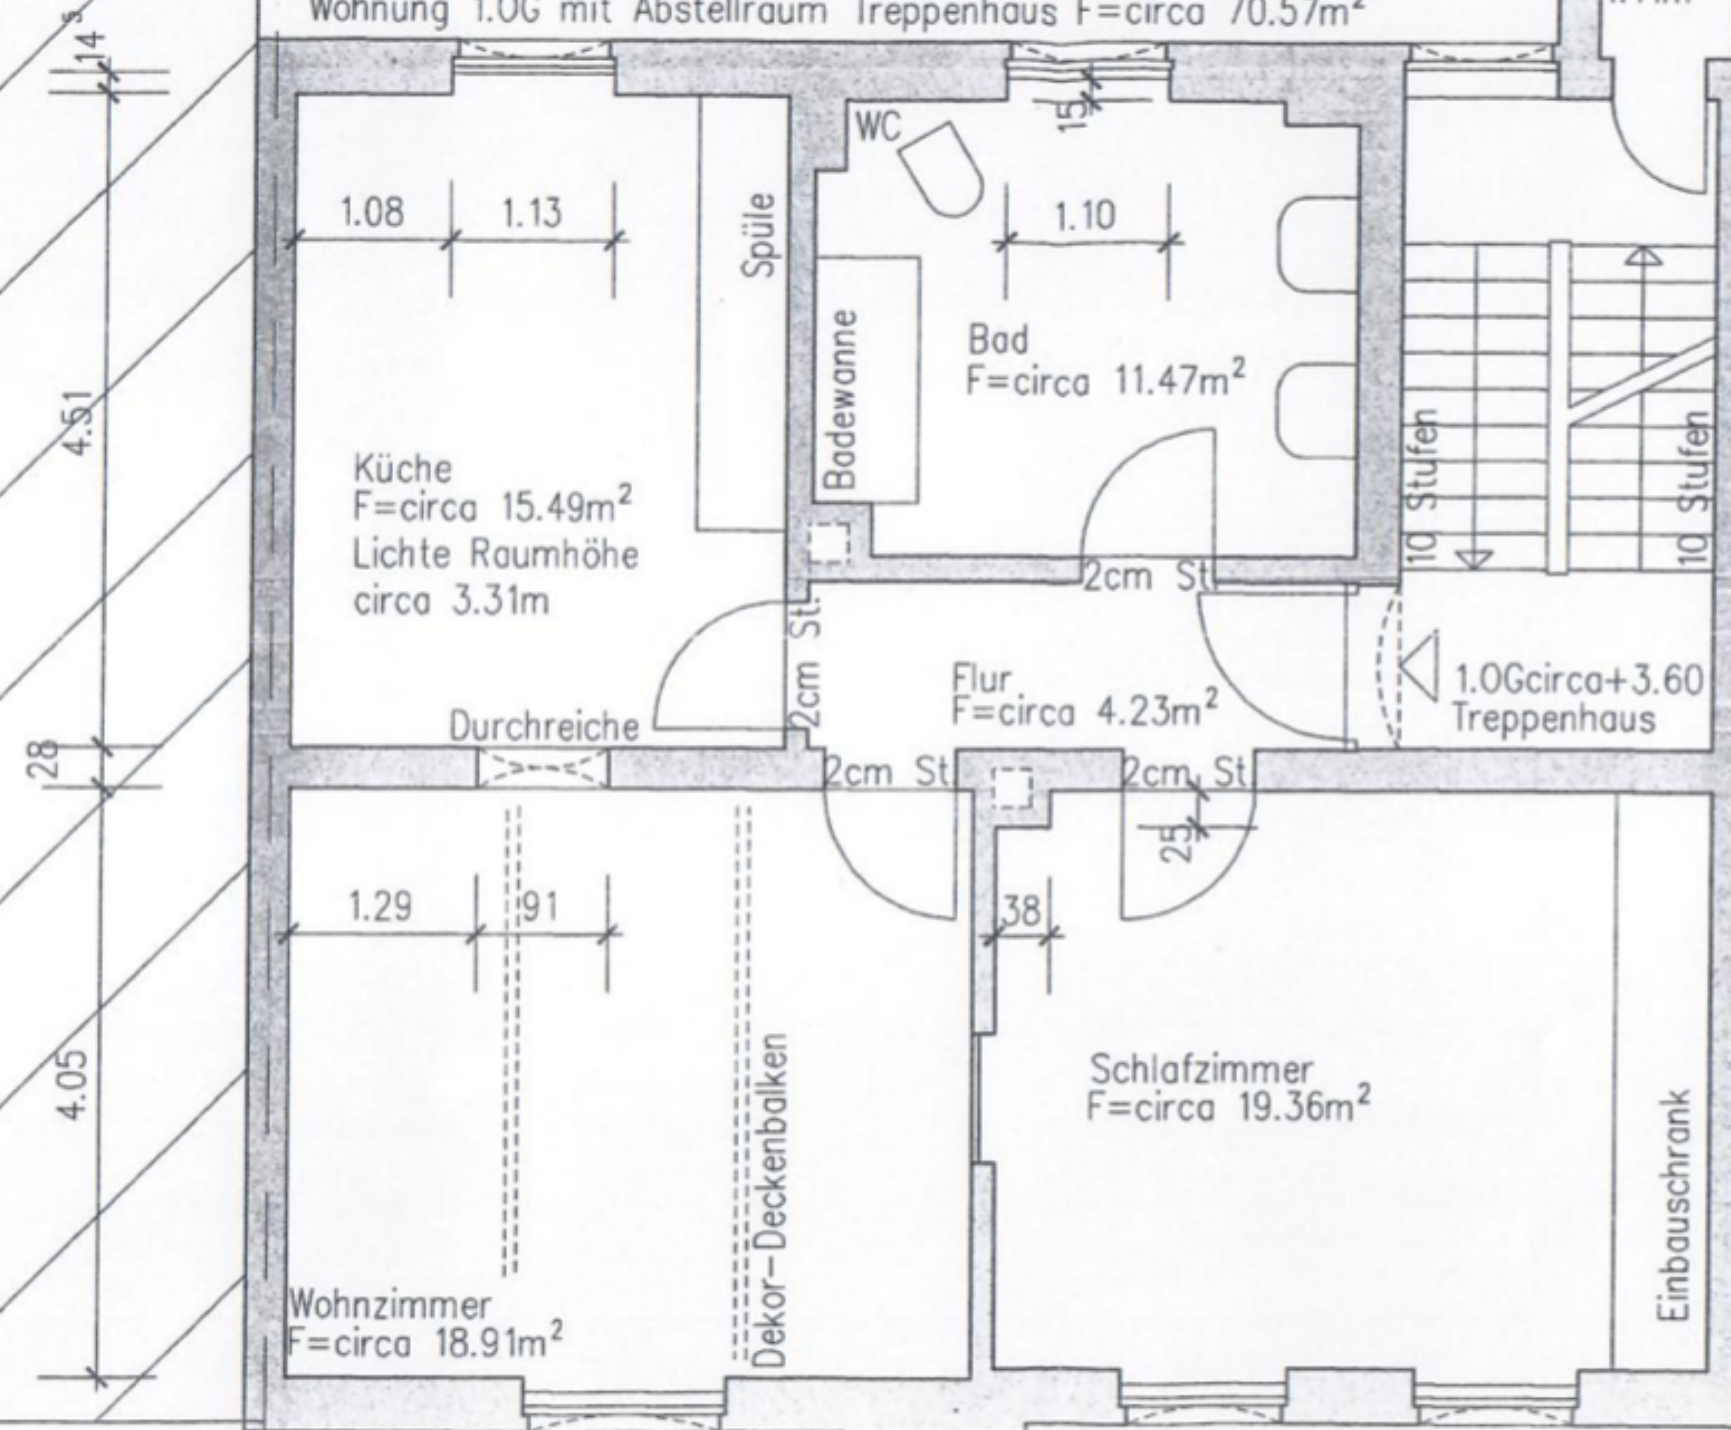

Nachbargebäude

Bürgersteig

Nord
Diss