


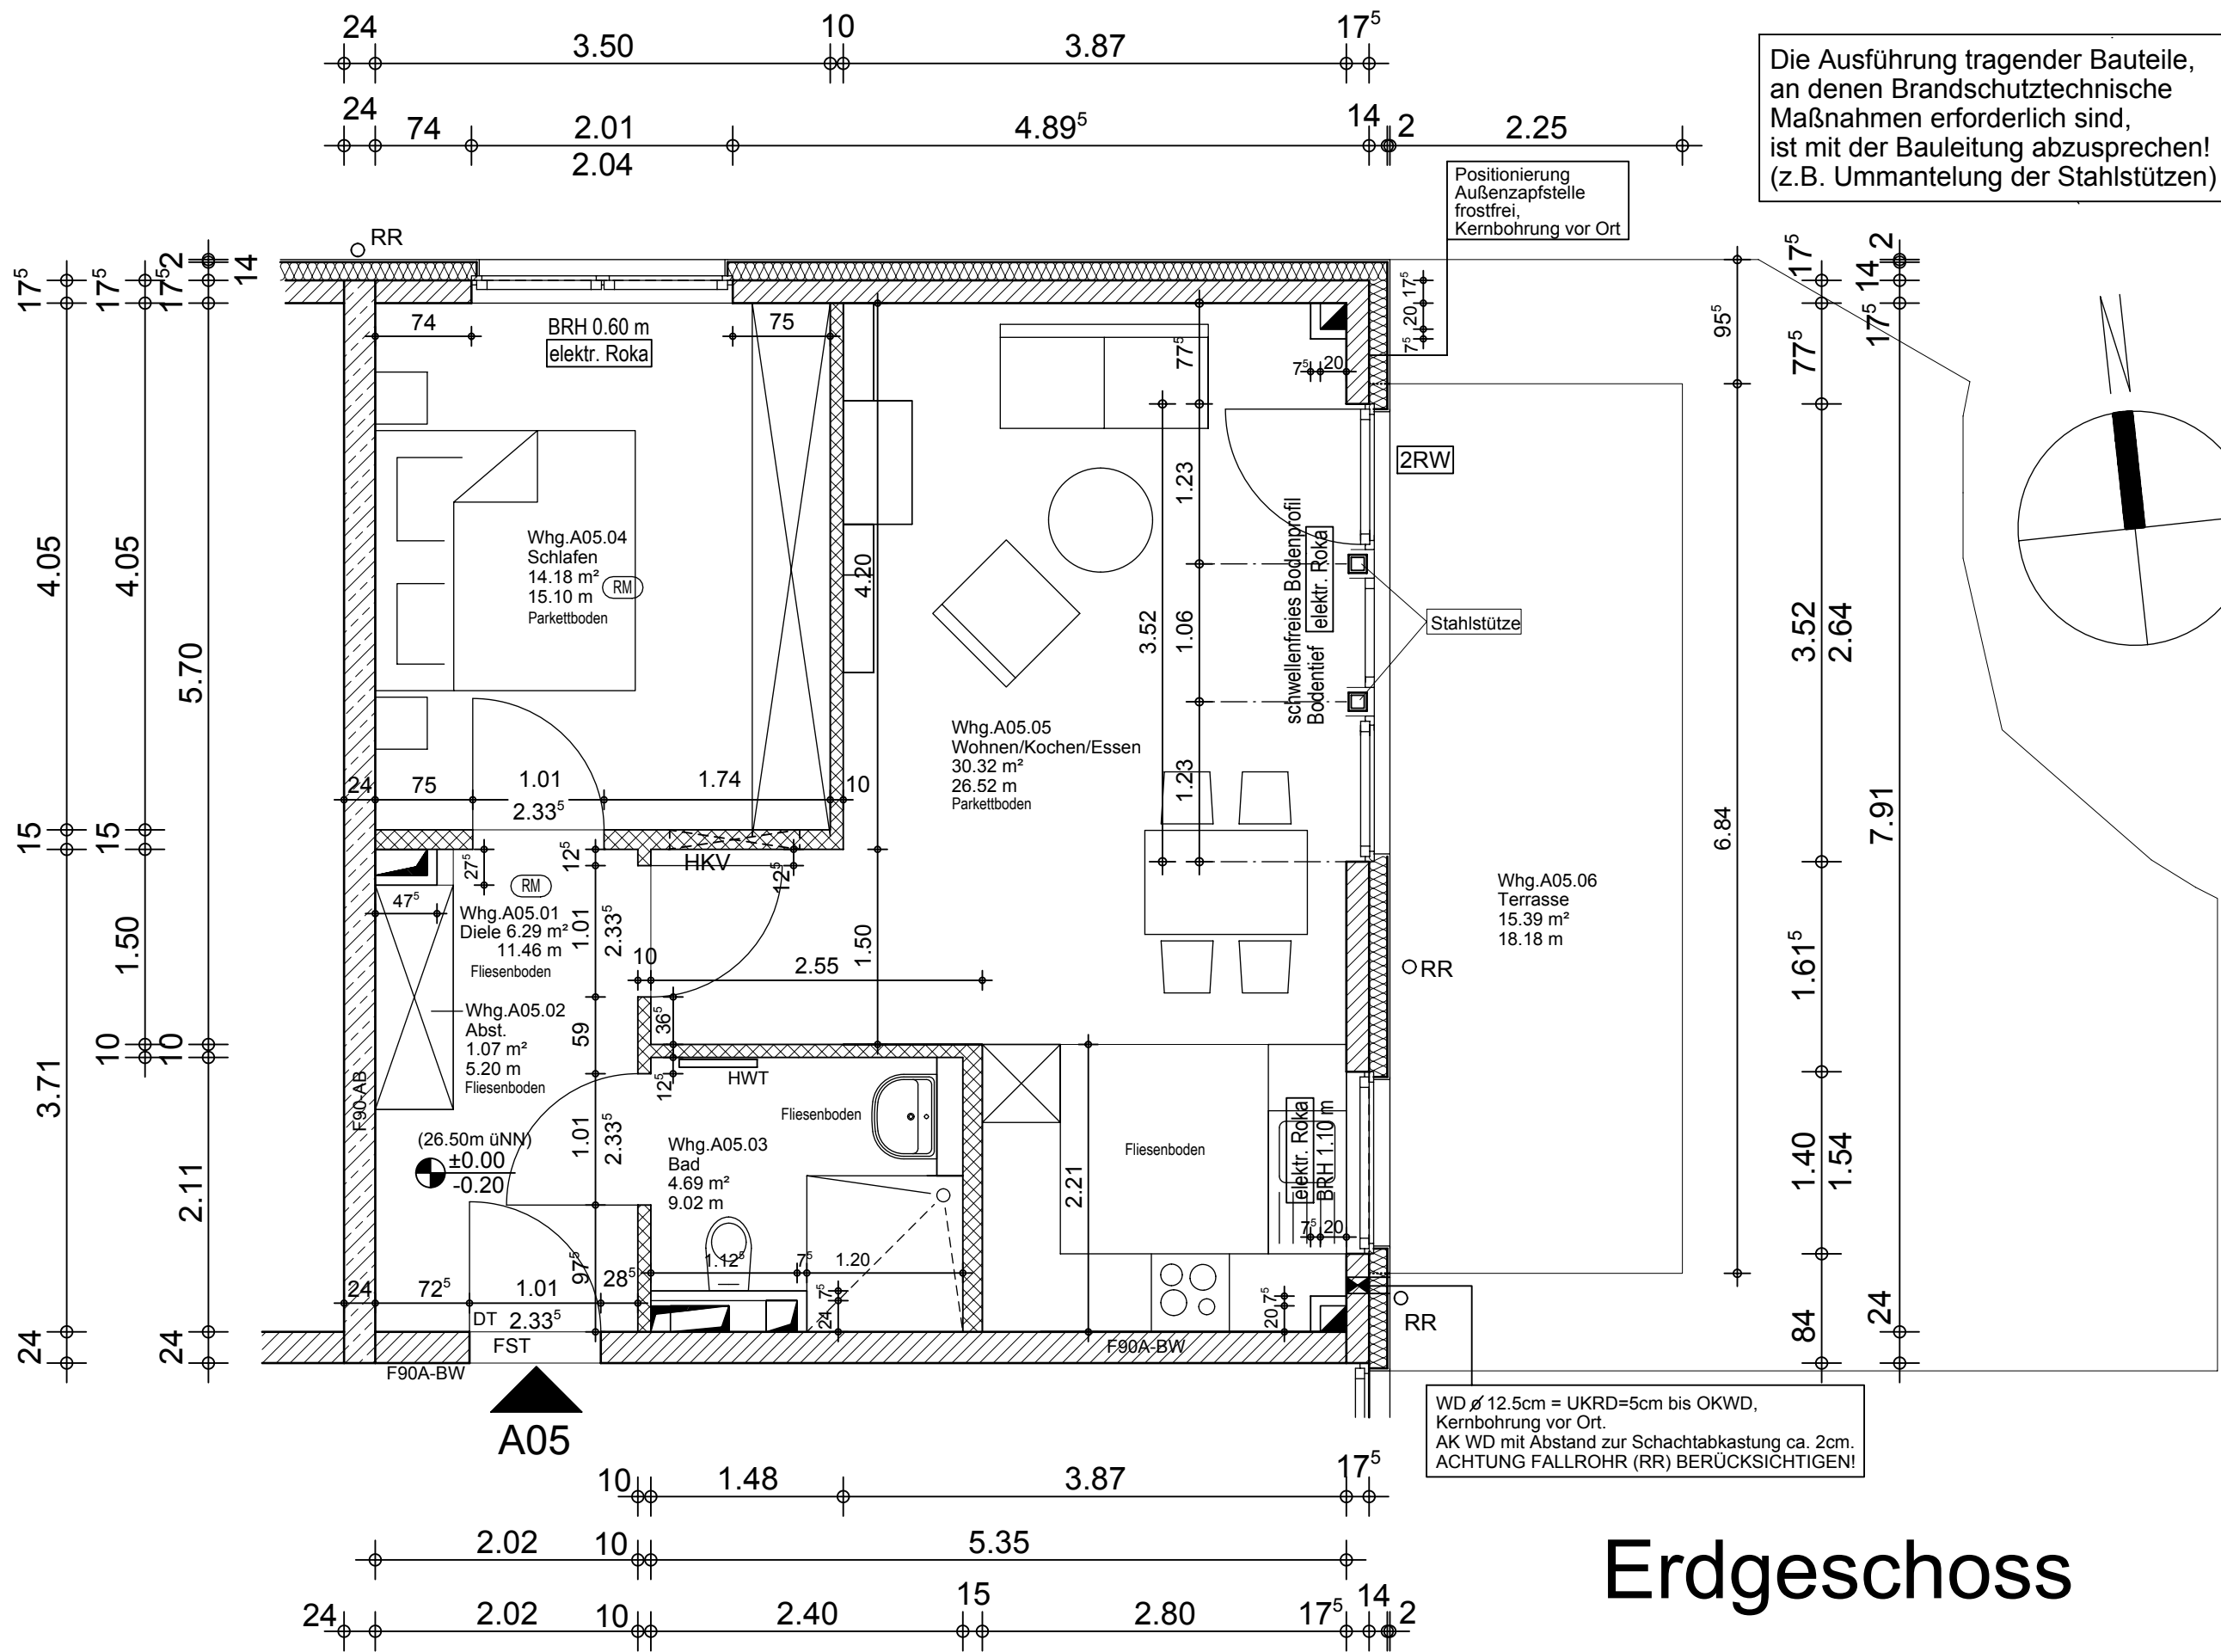

Die Ausführung tragender Bauteile, an denen Brandschutztechnische Maßnahmen erforderlich sind, ist mit der Bauleitung abzusprechen! (z.B. Ummantelung der Stahlstützen)

WD ø 12,5cm = UKRD=5cm bis OKWD, Kernbohrung vor Ort. AK WD mit Abstand zur Schachtabkastung ca. 2cm. ACHTUNG FALLROHR (RR) BERÜCKSICHTIGEN!

Erdgeschoss Wohnung A05

ACHTUNG:

- Alle Brüstungs- und Öffnungshöhen beziehen sich auf OK-Rohdecke(Bodenplatte)
- Fenster (mit Brüstung oder bodentief) mit Rolladenkästen, die als 2ter Rettungsweg dienen, erhalten eine manuelle Notfunktion!

HKV = Anstelle von HKV-Kästen die Leitungen, vor Ort, in die Wand einbauen + Revisionsklappe vorsehen!

Decke über EG h=22cm

Kellerräume :

- 1 Nurglasleuchte in Ausschaltung
- 1 Steckdose

Wasch- und Trockenraum im Keller :

- 1 Doppelsteckdose für Waschmaschine/ Trockner (je Wohnung)

Terrasse :

- 1 Einfachsteckdose, spritzwassergeschützt
- 1 Ausschaltung für Wandleuchte

Diele:

- 1 Wechselschaltung für 1 Deckenbrennstelle
- 2 Steckdosen
- 1 Gegensprechanlage mit elektrischem Türöffnung an der Wohnungstür

Bad :

- 1 Ausschaltung für 1 Deckenbrennstelle
- 1 Ausschaltung am Waschtisch für Spiegelleuchte
- 1 Doppelsteckdose

Schlafzimmer :

- 1 Wechselschaltung für 1 Deckenbrennstelle
- 2 Doppelsteckdosen
- 4 Steckdosen
- 1 Antennendose
- Telefonzuleitung

Wohnen/Essen :

- 2 Deckenbrennstellen mit Serienschalter
- 2 Doppelsteckdosen
- 6 Steckdosen
- Antennensteckdose
- Telefonzuleitung

Küche :

- 1 Deckenbrennstelle mit Ausschaltung
- 5 Steckdosen
- 1 Herdanschluss
- 1 Dunstabzugsanschluss
- 1 Spülmaschinenanschluss
- 1 Mikrowellenanschluss
- 1 Steckdose für Dunstabzug

- Herd
- Steckdose einfach
- Steckdose doppelt
- Steckdose einfach, schaltbar
- Datendose Twinanschluss
- Telefon
- Antenne
- Ausschalter
- Wechselschalter
- Serienschalter
- Kreuzschalter
- Deckenauslass
- Wandauslass
- Wandauslass Aussen
- Unterverteilung
- Einbauleuchte
- Drucktaster
- Schalter für ROKA
- Deckenleuchte mit Bewegungsmelder

Legende:

- elektr. Roka = elektrische Rollladenanlage
- BRH = Brüstungshöhe
- HKV = Heizkreisverteiler
- HWT = Handtuchwärmetrockner
- RR = Regenfallrohr

Alle Angaben Elektro werden vor Ausführung nochmal besprochen!!

- ☐ Ich bin mit der Ausführung der vorliegenden Planung einverstanden.
- ☐ Bitte die eingetragenen Änderungen übernehmen

Datum: Unterschrift:

Änderung Index: Datum: Statik: Name:

Architektur Immobilien Projektentwicklung Bauträger GmbH
Landwehrstraße 44a D-47441 Moers Tel. 02841/9790110 Fax 02841/9790115

Bauherr:

oers

Bauvorhaben: Errichtung Wohnhaus mit 18WE und Tiefgarage
Greefstraße 5 Haus A / Lapis
47441 Moers

Planart:

Ausführungszeichnung

Bauteil:

Erwerber:

Maßstab:

1:50

Auftrag:

15/13

Datum: 02.06.2014

gez. Langenbeck

Blatt:

Datum:

gepr.

Blattgr.

Der Planverfasser: