


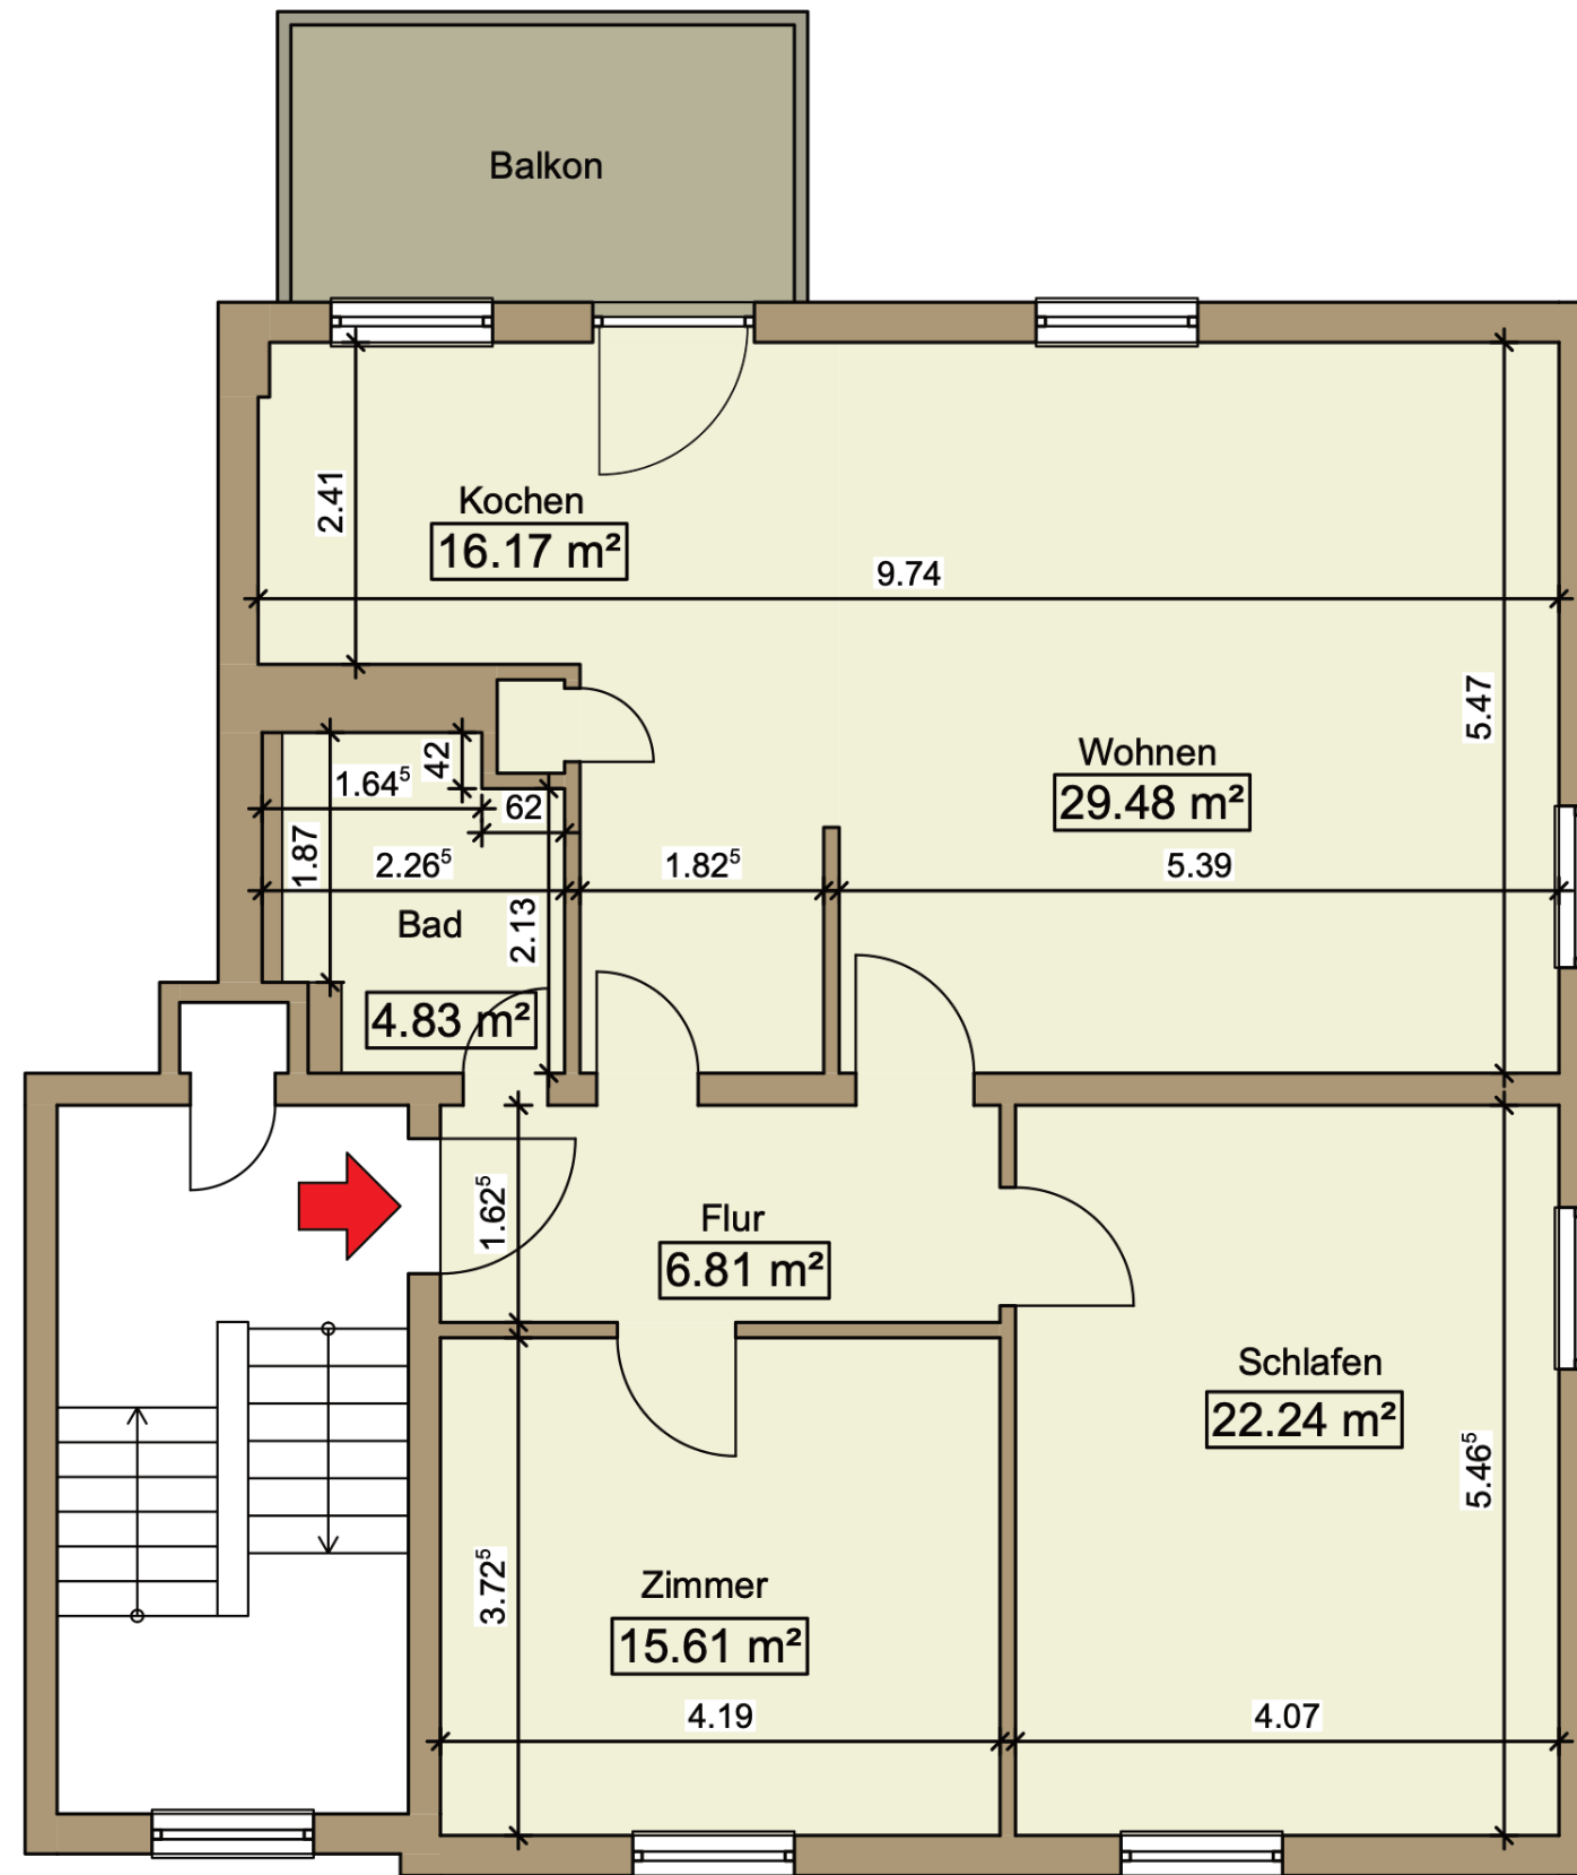

Wohnfläche ca. 100m²
(mit Balkon zur Hälfte)