


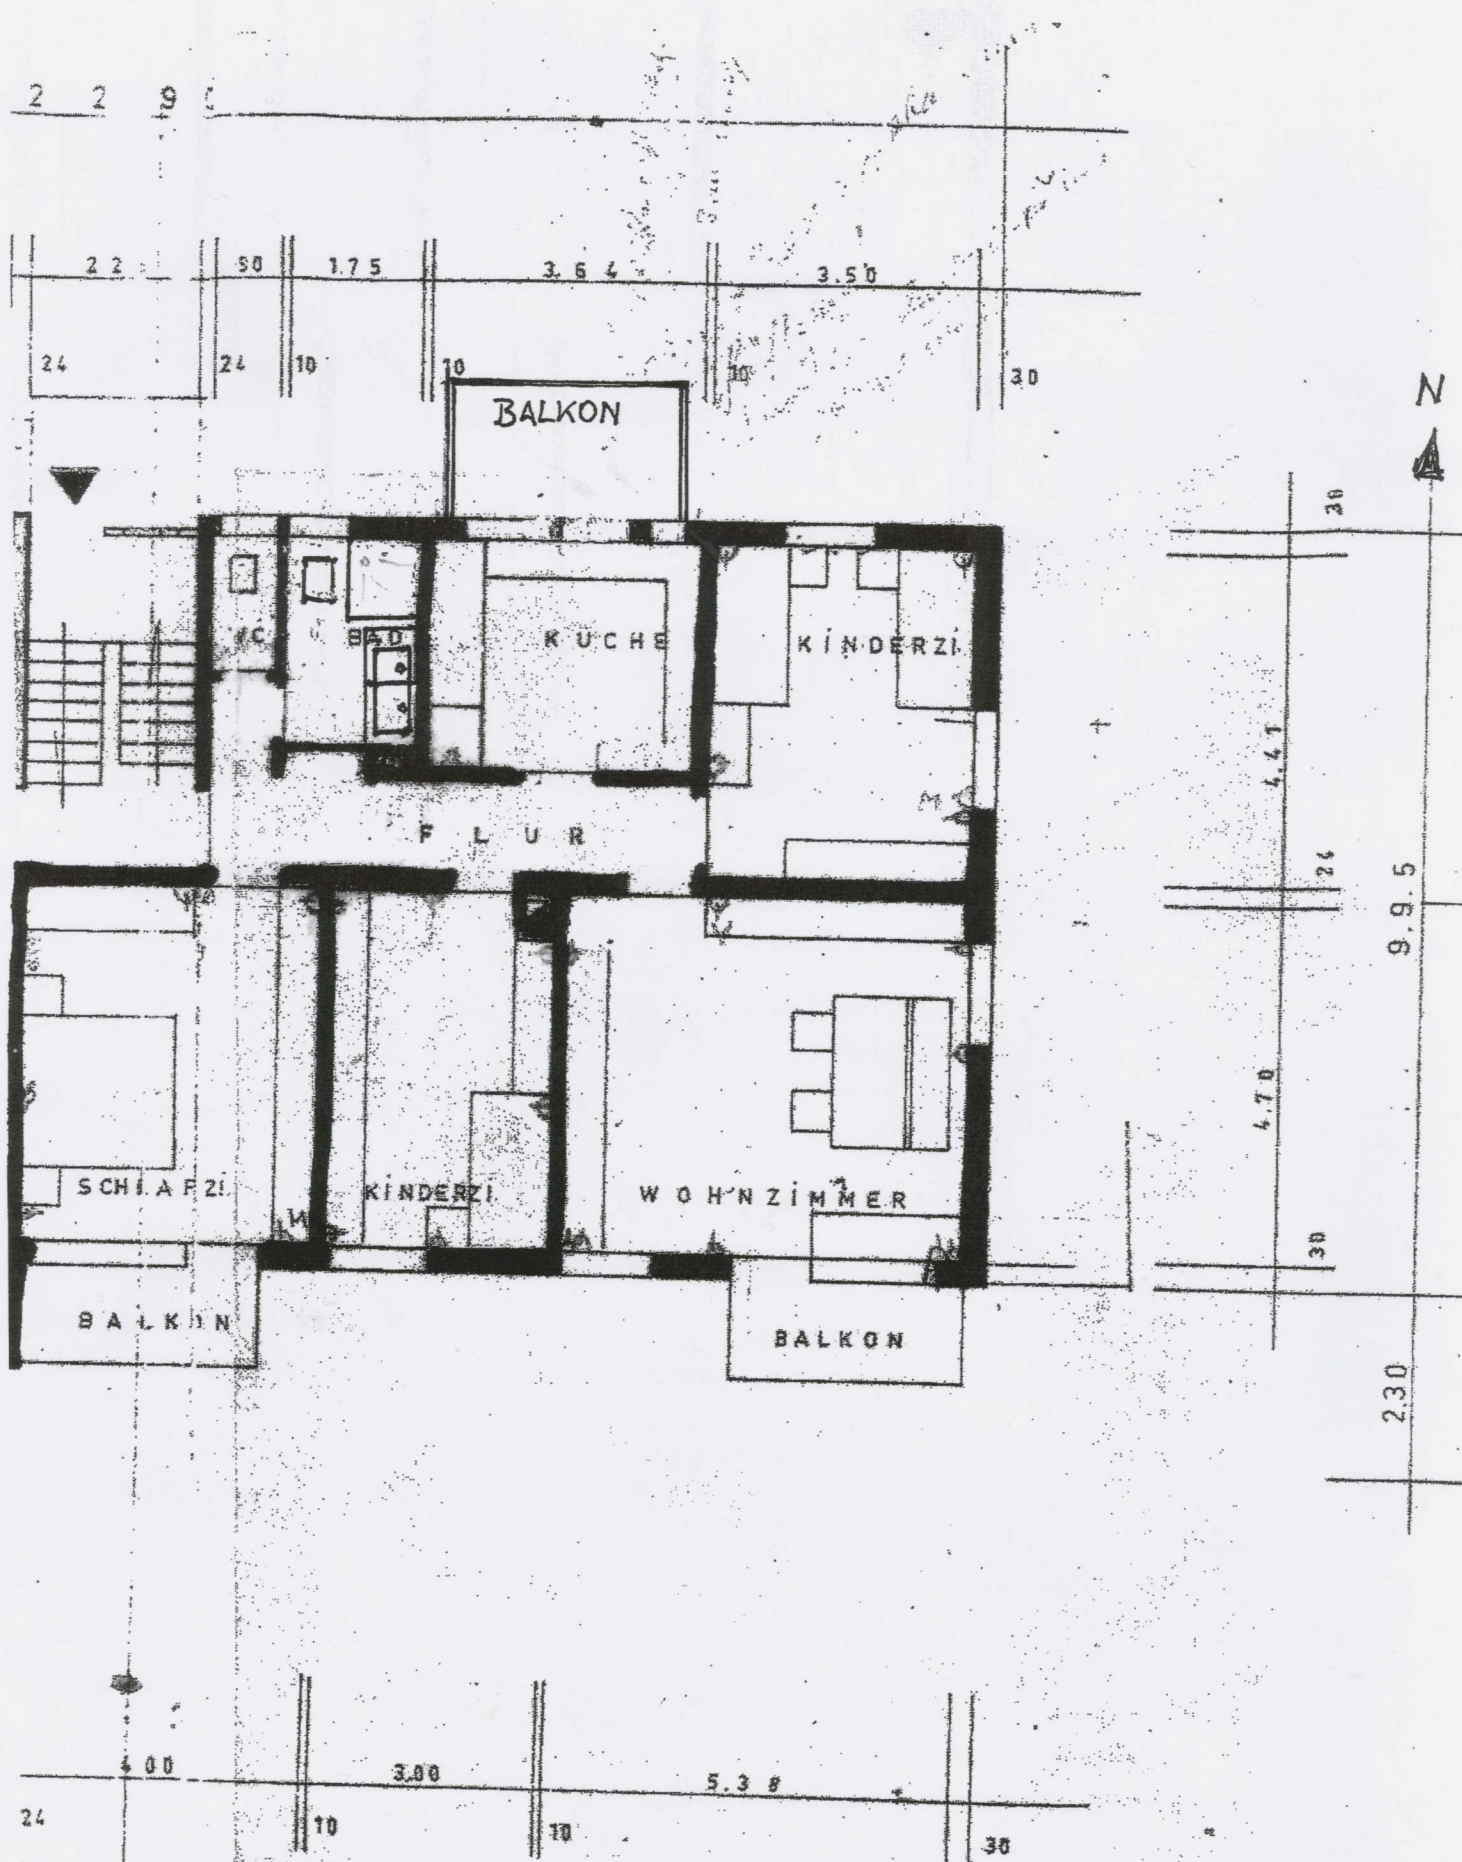

E S C O S S 2. Obergeschoss Ost

⑤

Ing. Rudolf Böhrer Schwäb. freier Architekt u.
 Gef. Schwäb. Hall, den 10.1
 Architekt:
 anerkannt, den
 Bauherr:

Rudolf Böhrer