


Grundriss Dachgeschoss

Kilianstraße 10, 74072 Heilbronn | 2 Zimmer | ca. 78 m²

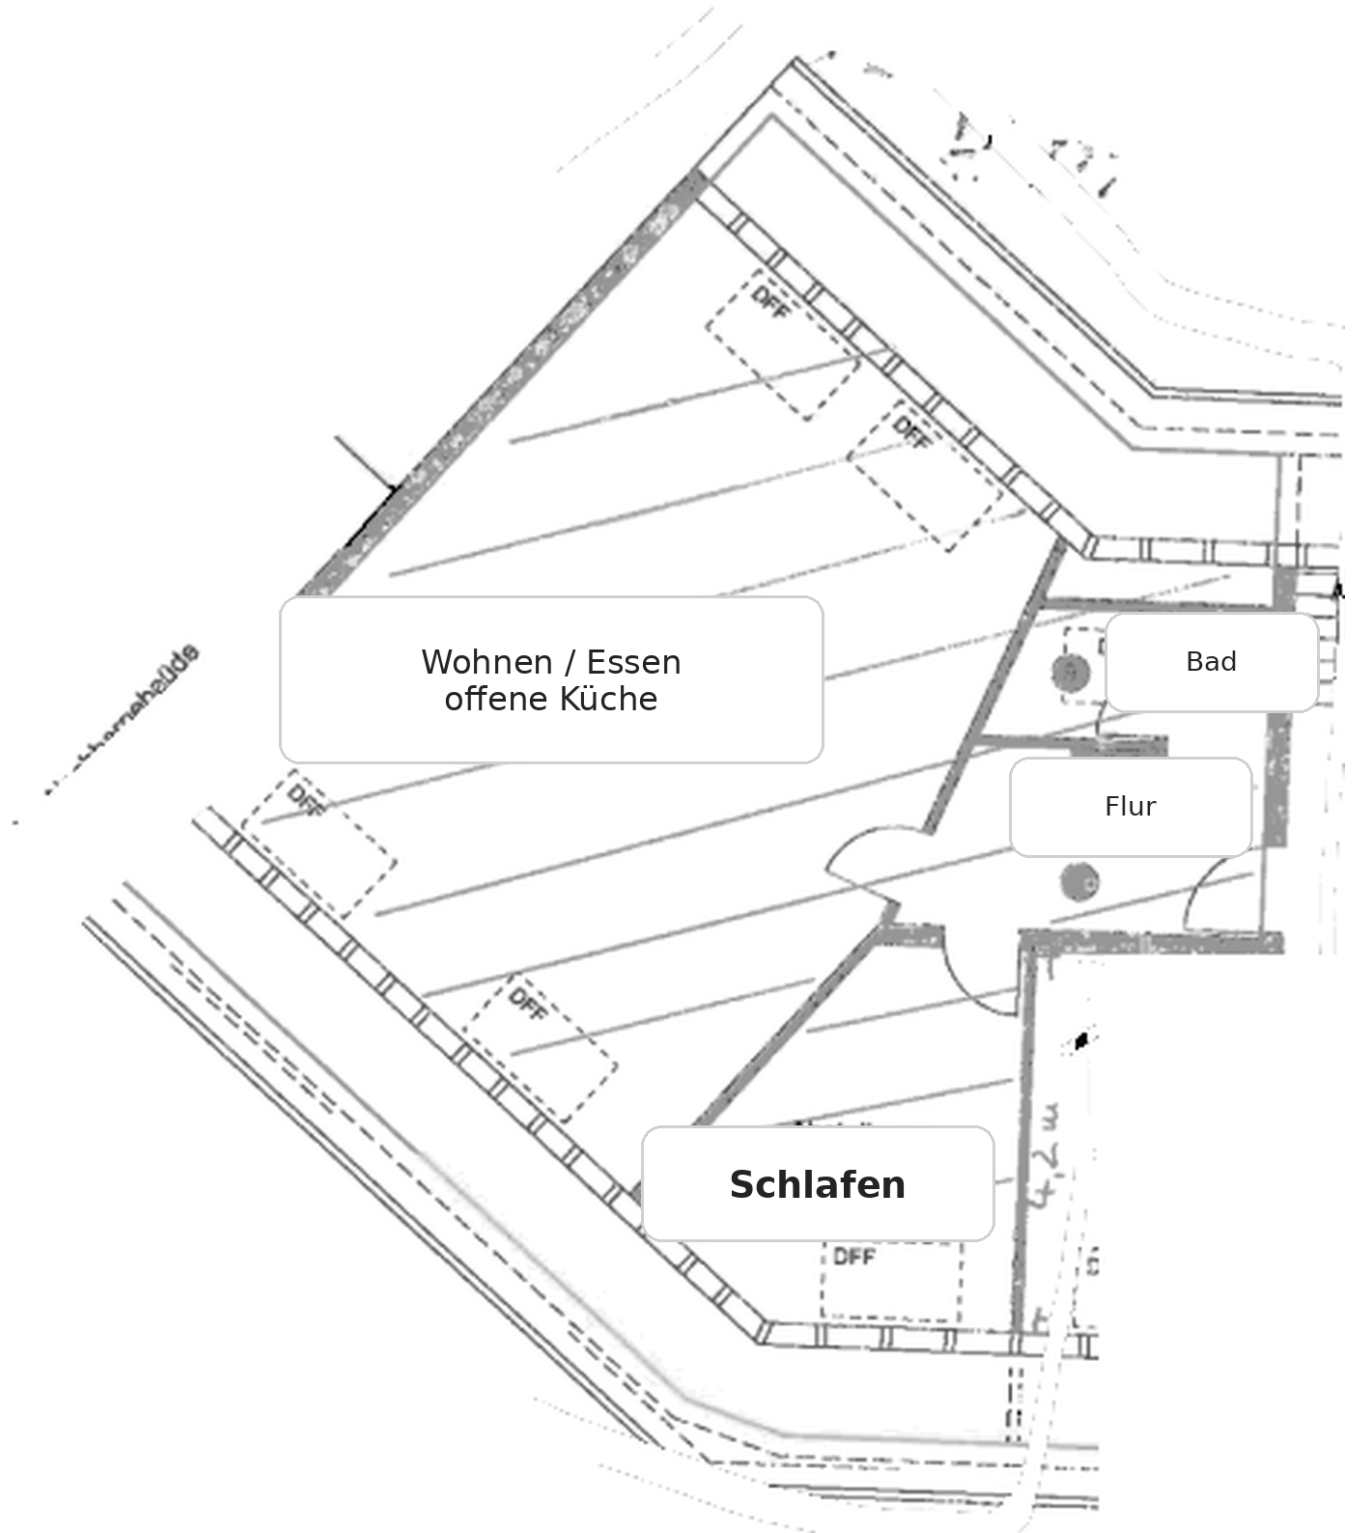

Schematische Darstellung - nicht maßstabsgetreu.