


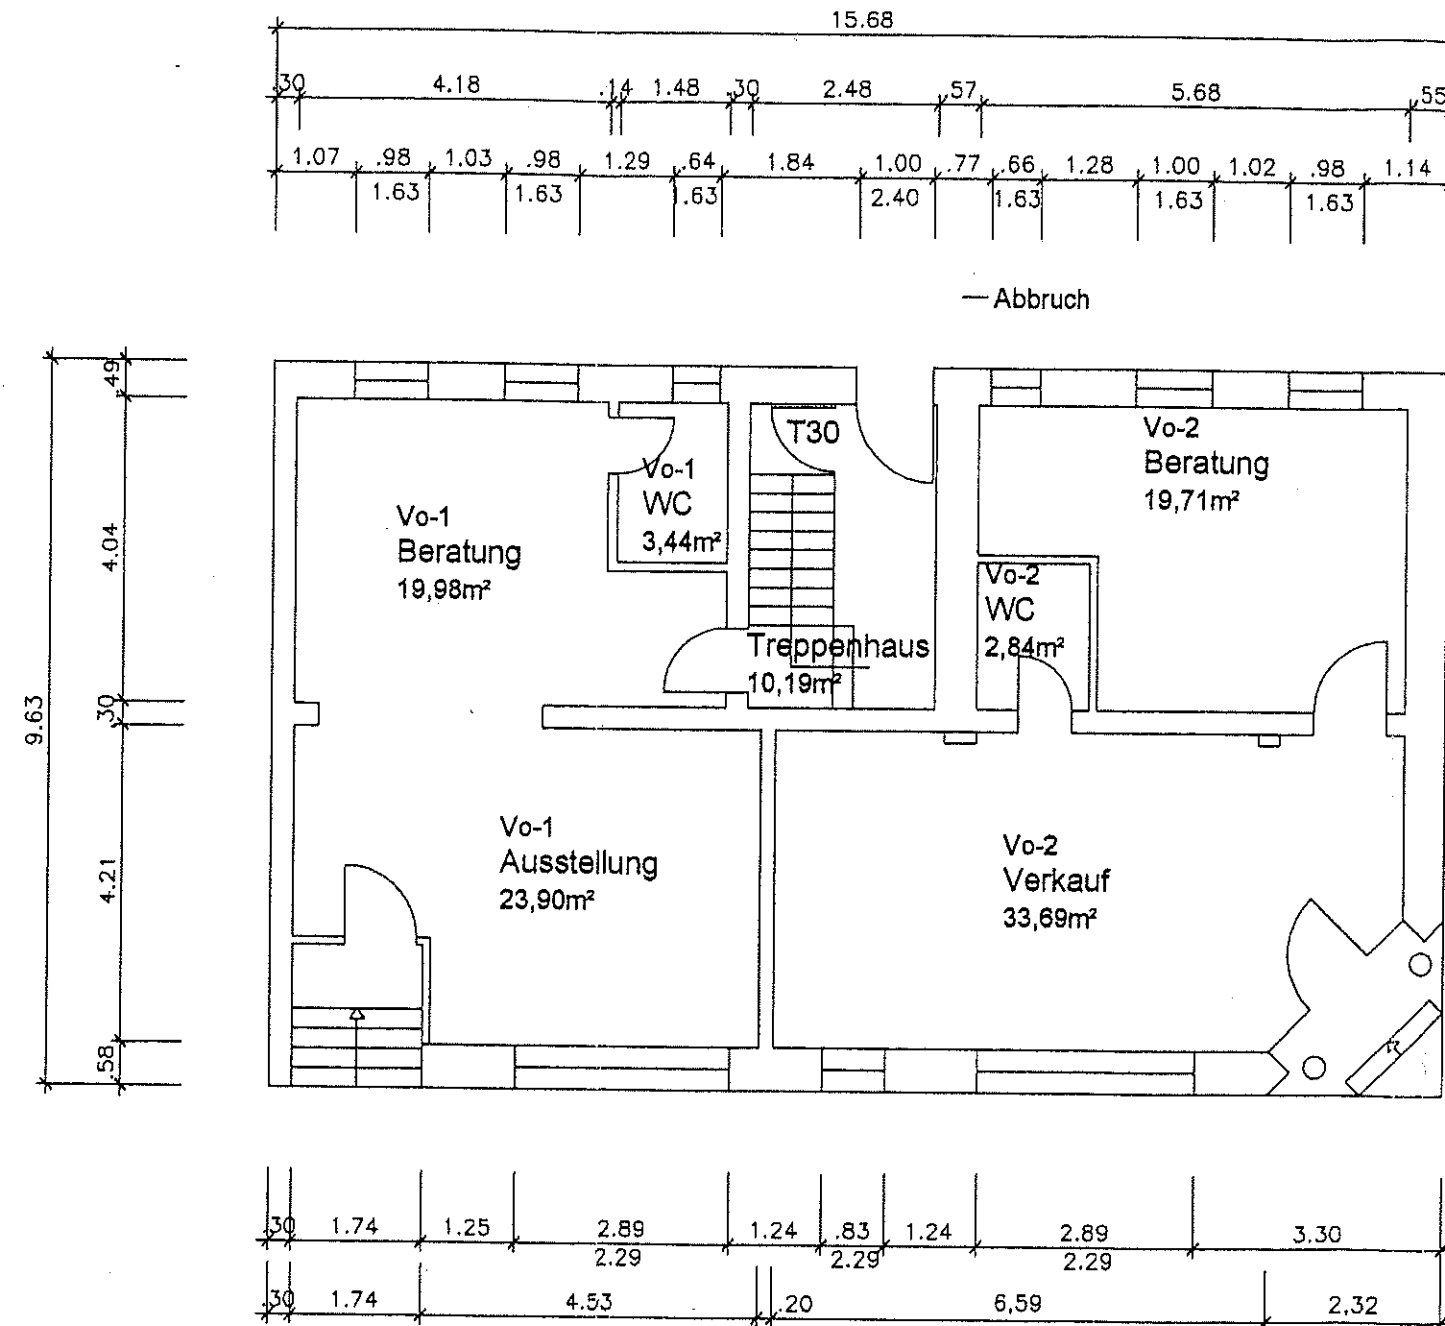


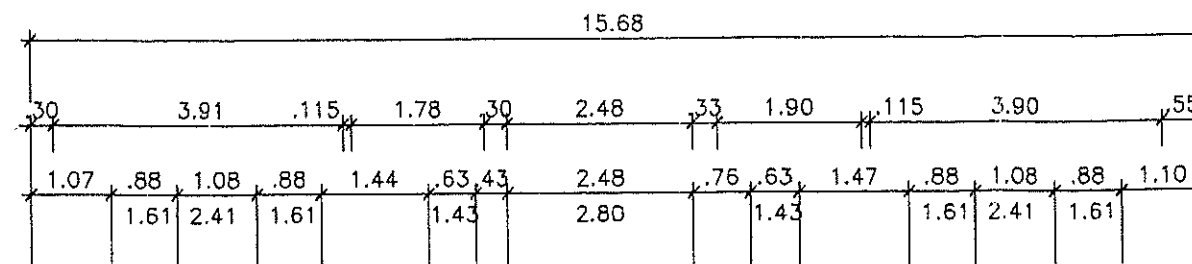

BAUVORHABEN: Änderung des Treppenhauses Bauliche Änderung Rückgebäude und Dachgeschoss Vordergebäude Zwötzer Straße 20 07551 Gera							
Grundstückseigentümer:							
BAUHERR: Rechtsanwalt Peter Engelbrecht (als Zwangsverwalter) Rudolf-Diener-Straße 17 07545 GERA							
PLANUNG: ARCHITEKTURBÜRO WILD Juri-Gagarin-Straße 10 07545 GERA Tel. 0365 / 43018-0							
ARCHITEKT: REINHARD WILD ING. (GRAD.) ARCHITEKT							
BEZEICHNUNG: Erdgeschoss							
Datum		Name		Datum		Name	
gezeichnet: 13.04.2007		R. Wild		geändert:			
bearbeitet:				geändert:			
geprüft:				geändert:			
Maßstab: 1:100				Projekt-Nr.:			
Blatt-Nr.: 03							

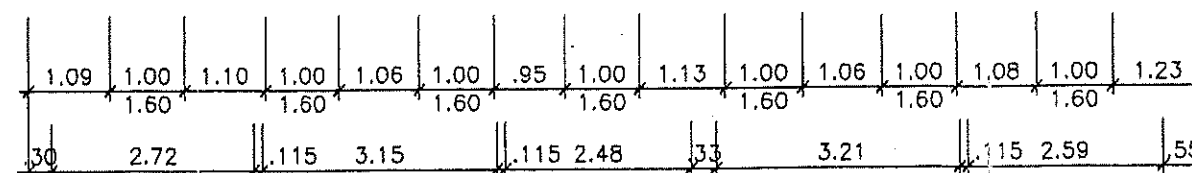

— Abbruch

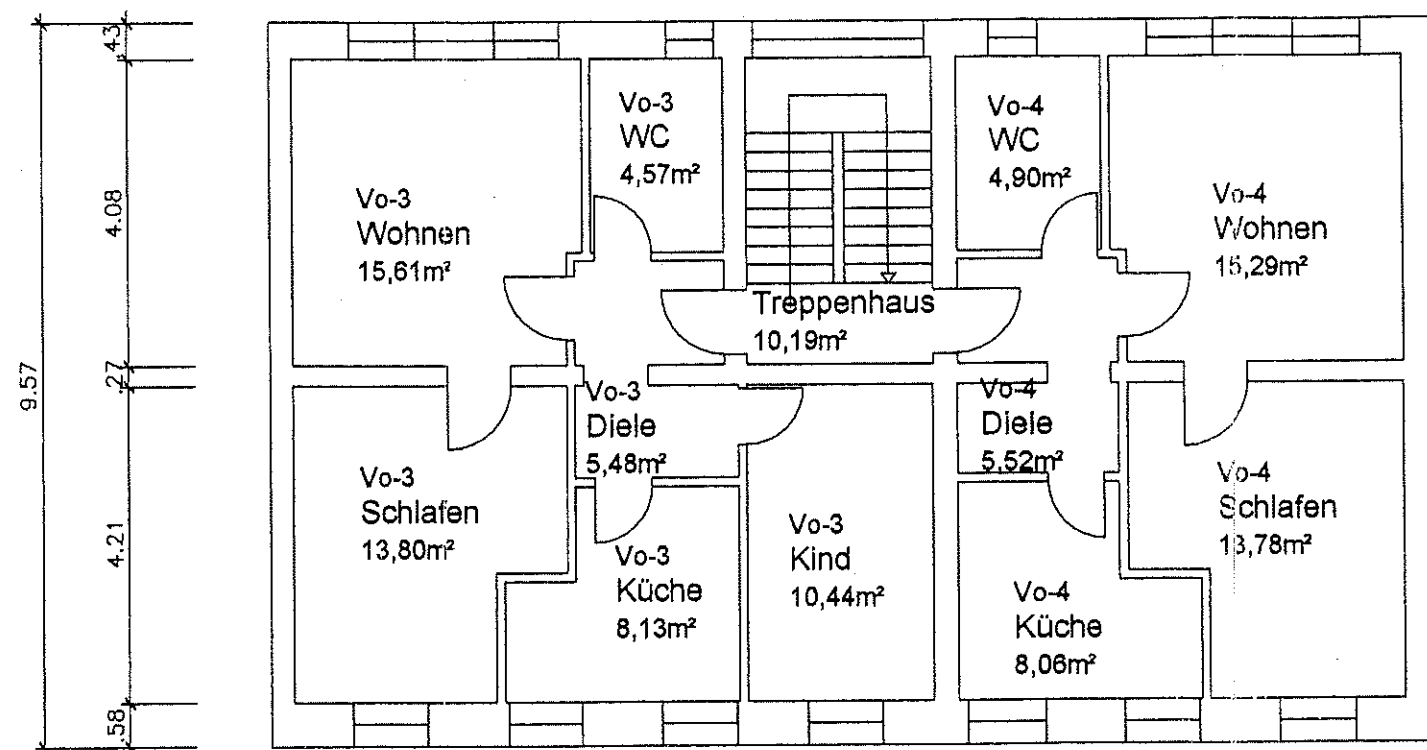

BAUVORHABEN: Änderung des Treppenhauses
Bauliche Änderung Rückgebäude
und Dachgeschoss Vordergebäude
Zwötzer Straße 20
07551 Gera

Grundstückseigentümer:


BAUHERR: Rechtsanwalt
Peter Engelbrecht
(als Zwangsverwalter)
Rudolf-Diener-Straße 17
07545 GERA

PLANUNG: ARCHITEKTURBÜRO WILD
Juri-Gagarin-Straße 10
07545 GERA
Tel. 0365 / 43018-0

ARCHITEKT: REINHARD WILD
ING. (GRAD.) ARCHITEKT

BEZEICHNUNG: 1. Obergeschoss

Datum	Name	Datum	Name	Maßstab:	Projekt-Nr.
gezeichnet: 13.04.2007	R. Wild	geändert:		1:100	
bearbeitet:		geändert:		Blatt-Nr.: 04	
geprüft:		geändert:			

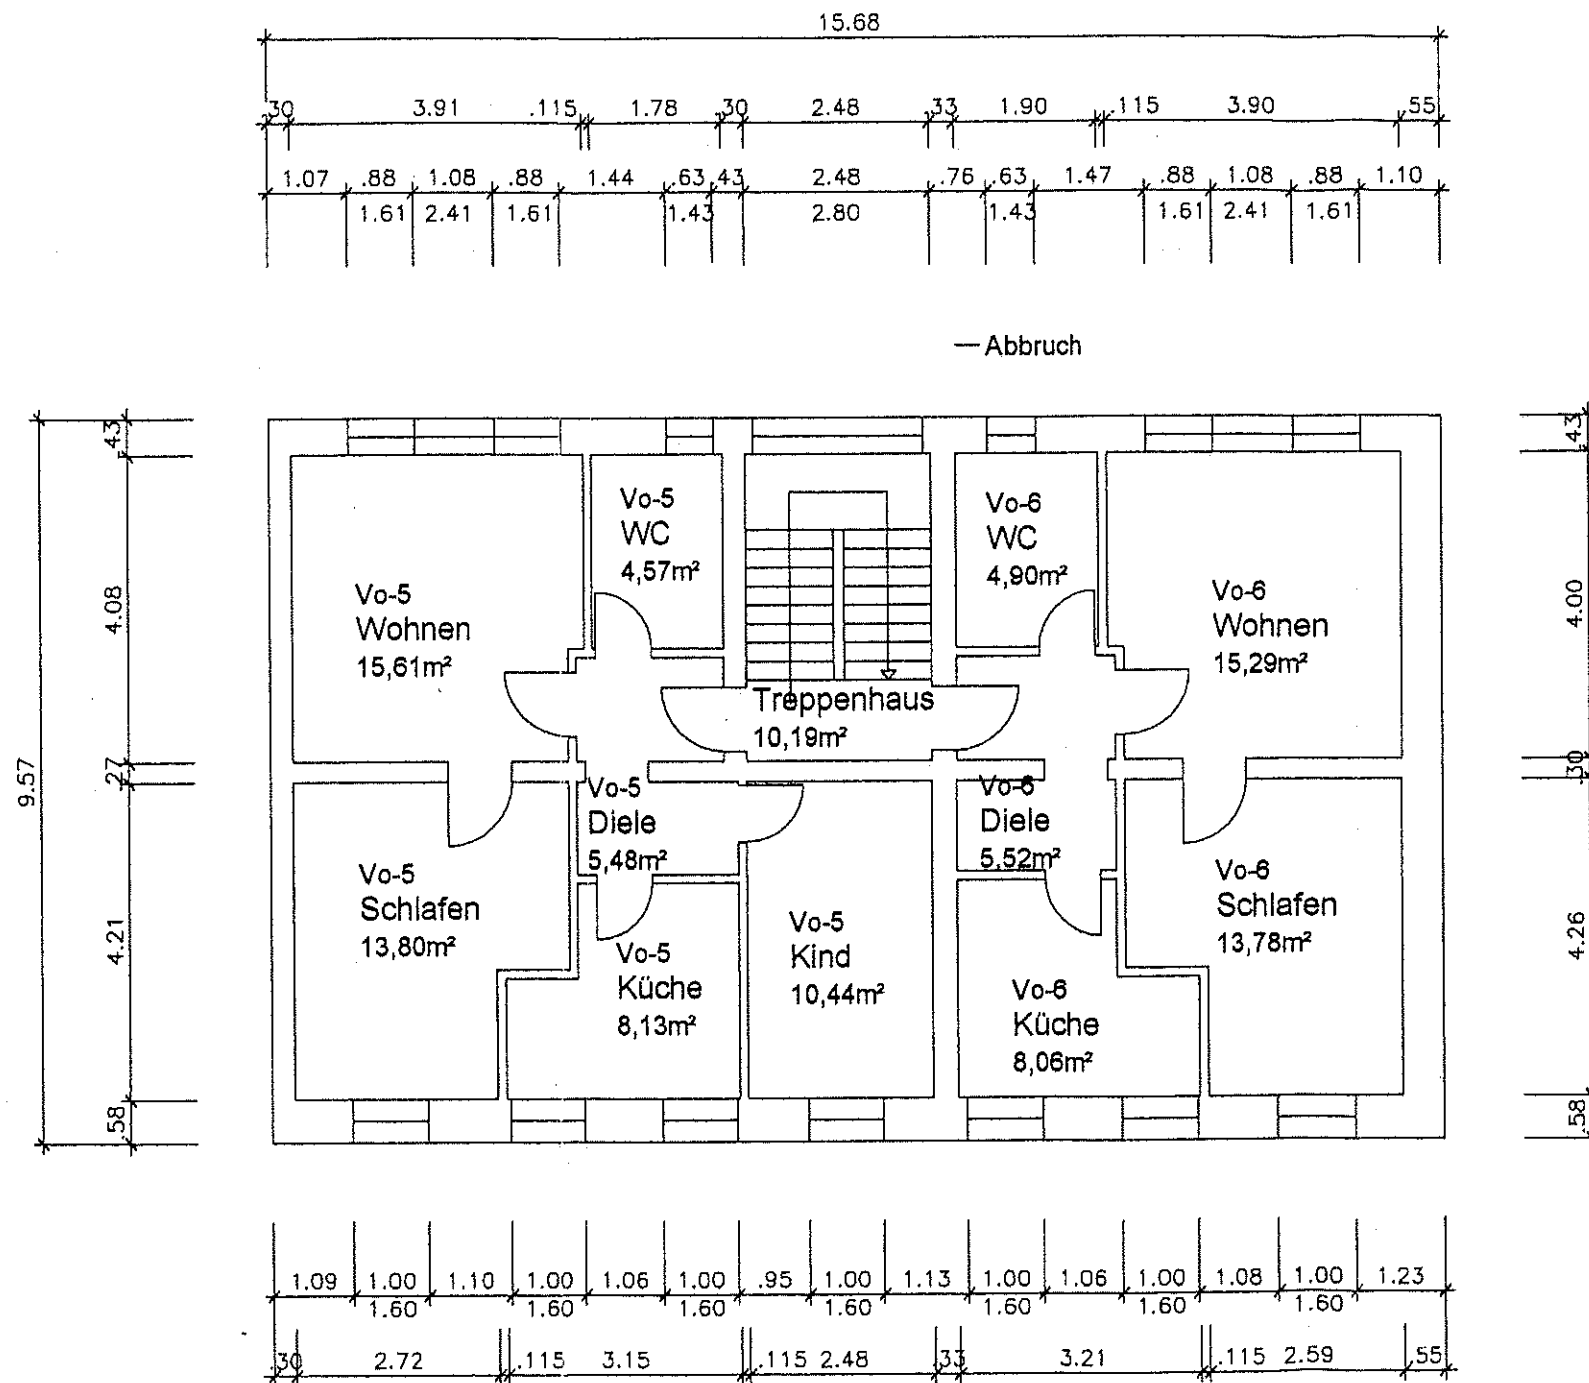

BAUVORHABEN: Änderung des Treppenhauses
Bauliche Änderung Rückgebäude
und Dachgeschoss Vordergebäude
Zwötzer Straße 20
07551 Gera

Grundstückseigentümer:


BAUHERR: Rechtsanwalt
Peter Engelbrecht
(als Zwangsverwalter)
Rudolf-Diener-Straße 17
07545 GERA

PLANUNG: ARCHITEKTURBÜRO WILD
Juri-Cogorin-Straße 10
07545 GERA
Tel. 0365 / 43018-0





ARCHITEKT: REINHARD WILD
ING. (GRAD.) ARCHITEKT

BEZEICHNUNG: 2. Obergeschoss

Datum	Name	Datum	Name	Maßstab:	Projekt-Nr.
gezeichnet: 13.04.2007	R. Wild	geändert:		1:100	
bearbeitet:		geändert:		Blatt-Nr.:	
geprüft:		geändert:		05	

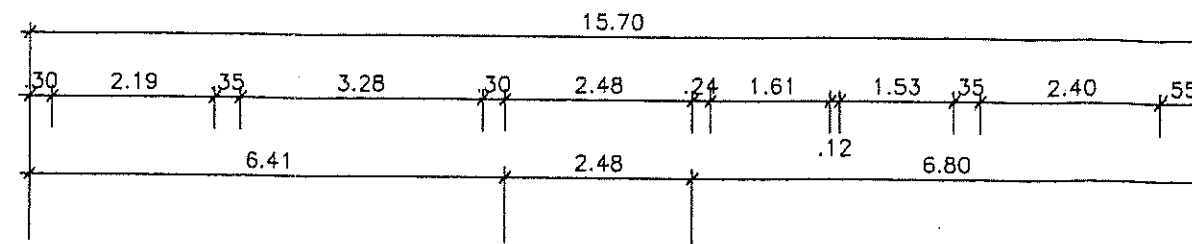

— Abbruch

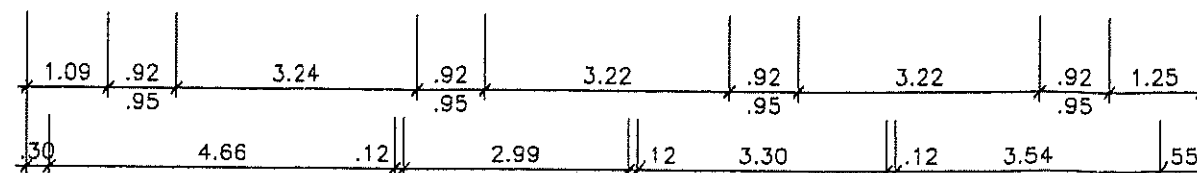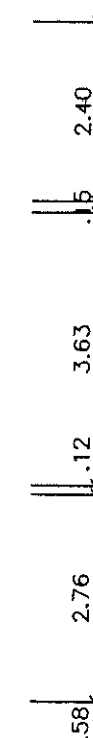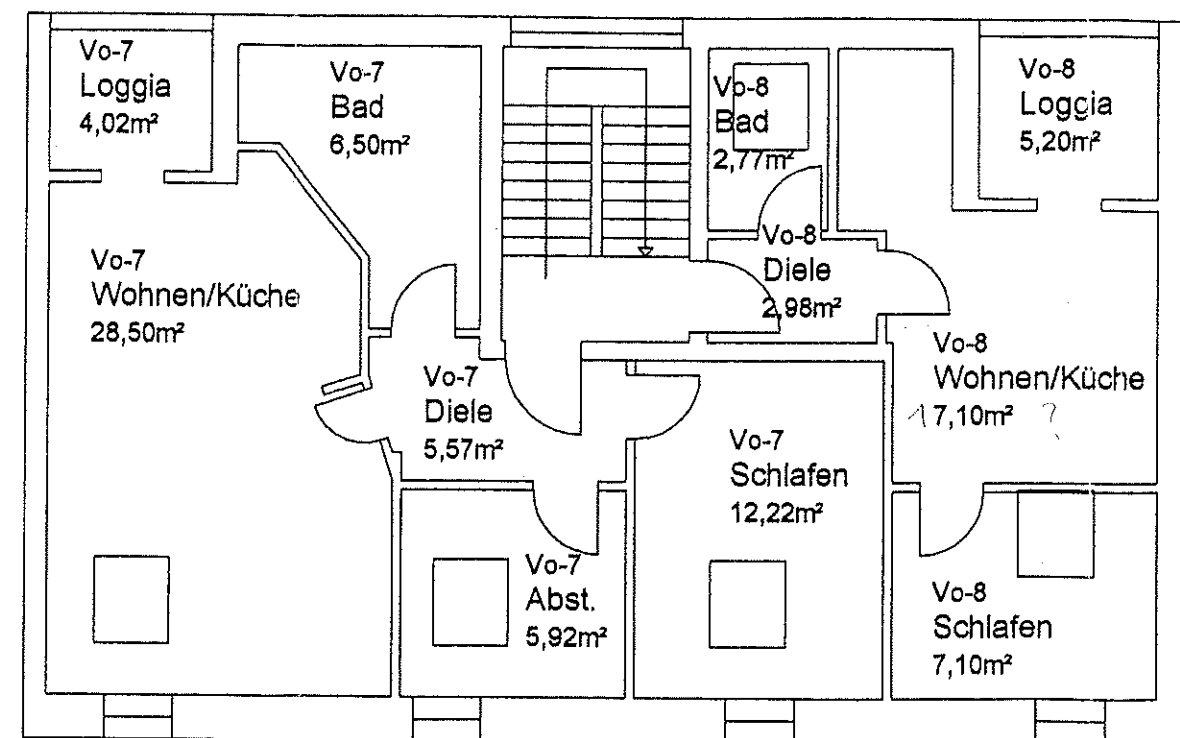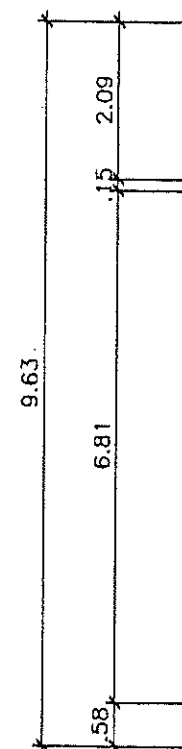

BAUVORHABEN: Änderung des Treppenhauses
Bauliche Änderung Rückgebäude
und Dachgeschoss Vordergebäude
Zwötzer Straße 20
07551 Gera

Grundstückseigentümer:

BAUHERR: Rechtsanwalt
Peter Engelbrecht
(als Zwangsverwalter)
Rudolf-Diener-Straße 17
07545 GERA

PLANUNG: ARCHITEKTURBÜRO WILD
Juri-Gagarin-Straße 10
0 7 5 4 5 GERA
Tel. 0365 / 43018-0


reinhard

wild

ARCHITEKT: REINHARD WILD
ING. (GRAD.) ARCHITEKT

BEZEICHNUNG: Dachgeschoss

	Datum	Name		Datum	Name	Maßstab:	Projekt-Nr.
gezeichnet:	13.04.2007	R. Wild	geändert:			1:100	
bearbeitet:			geändert:			Blatt-Nr.:	
geprüft:			geändert:			06	

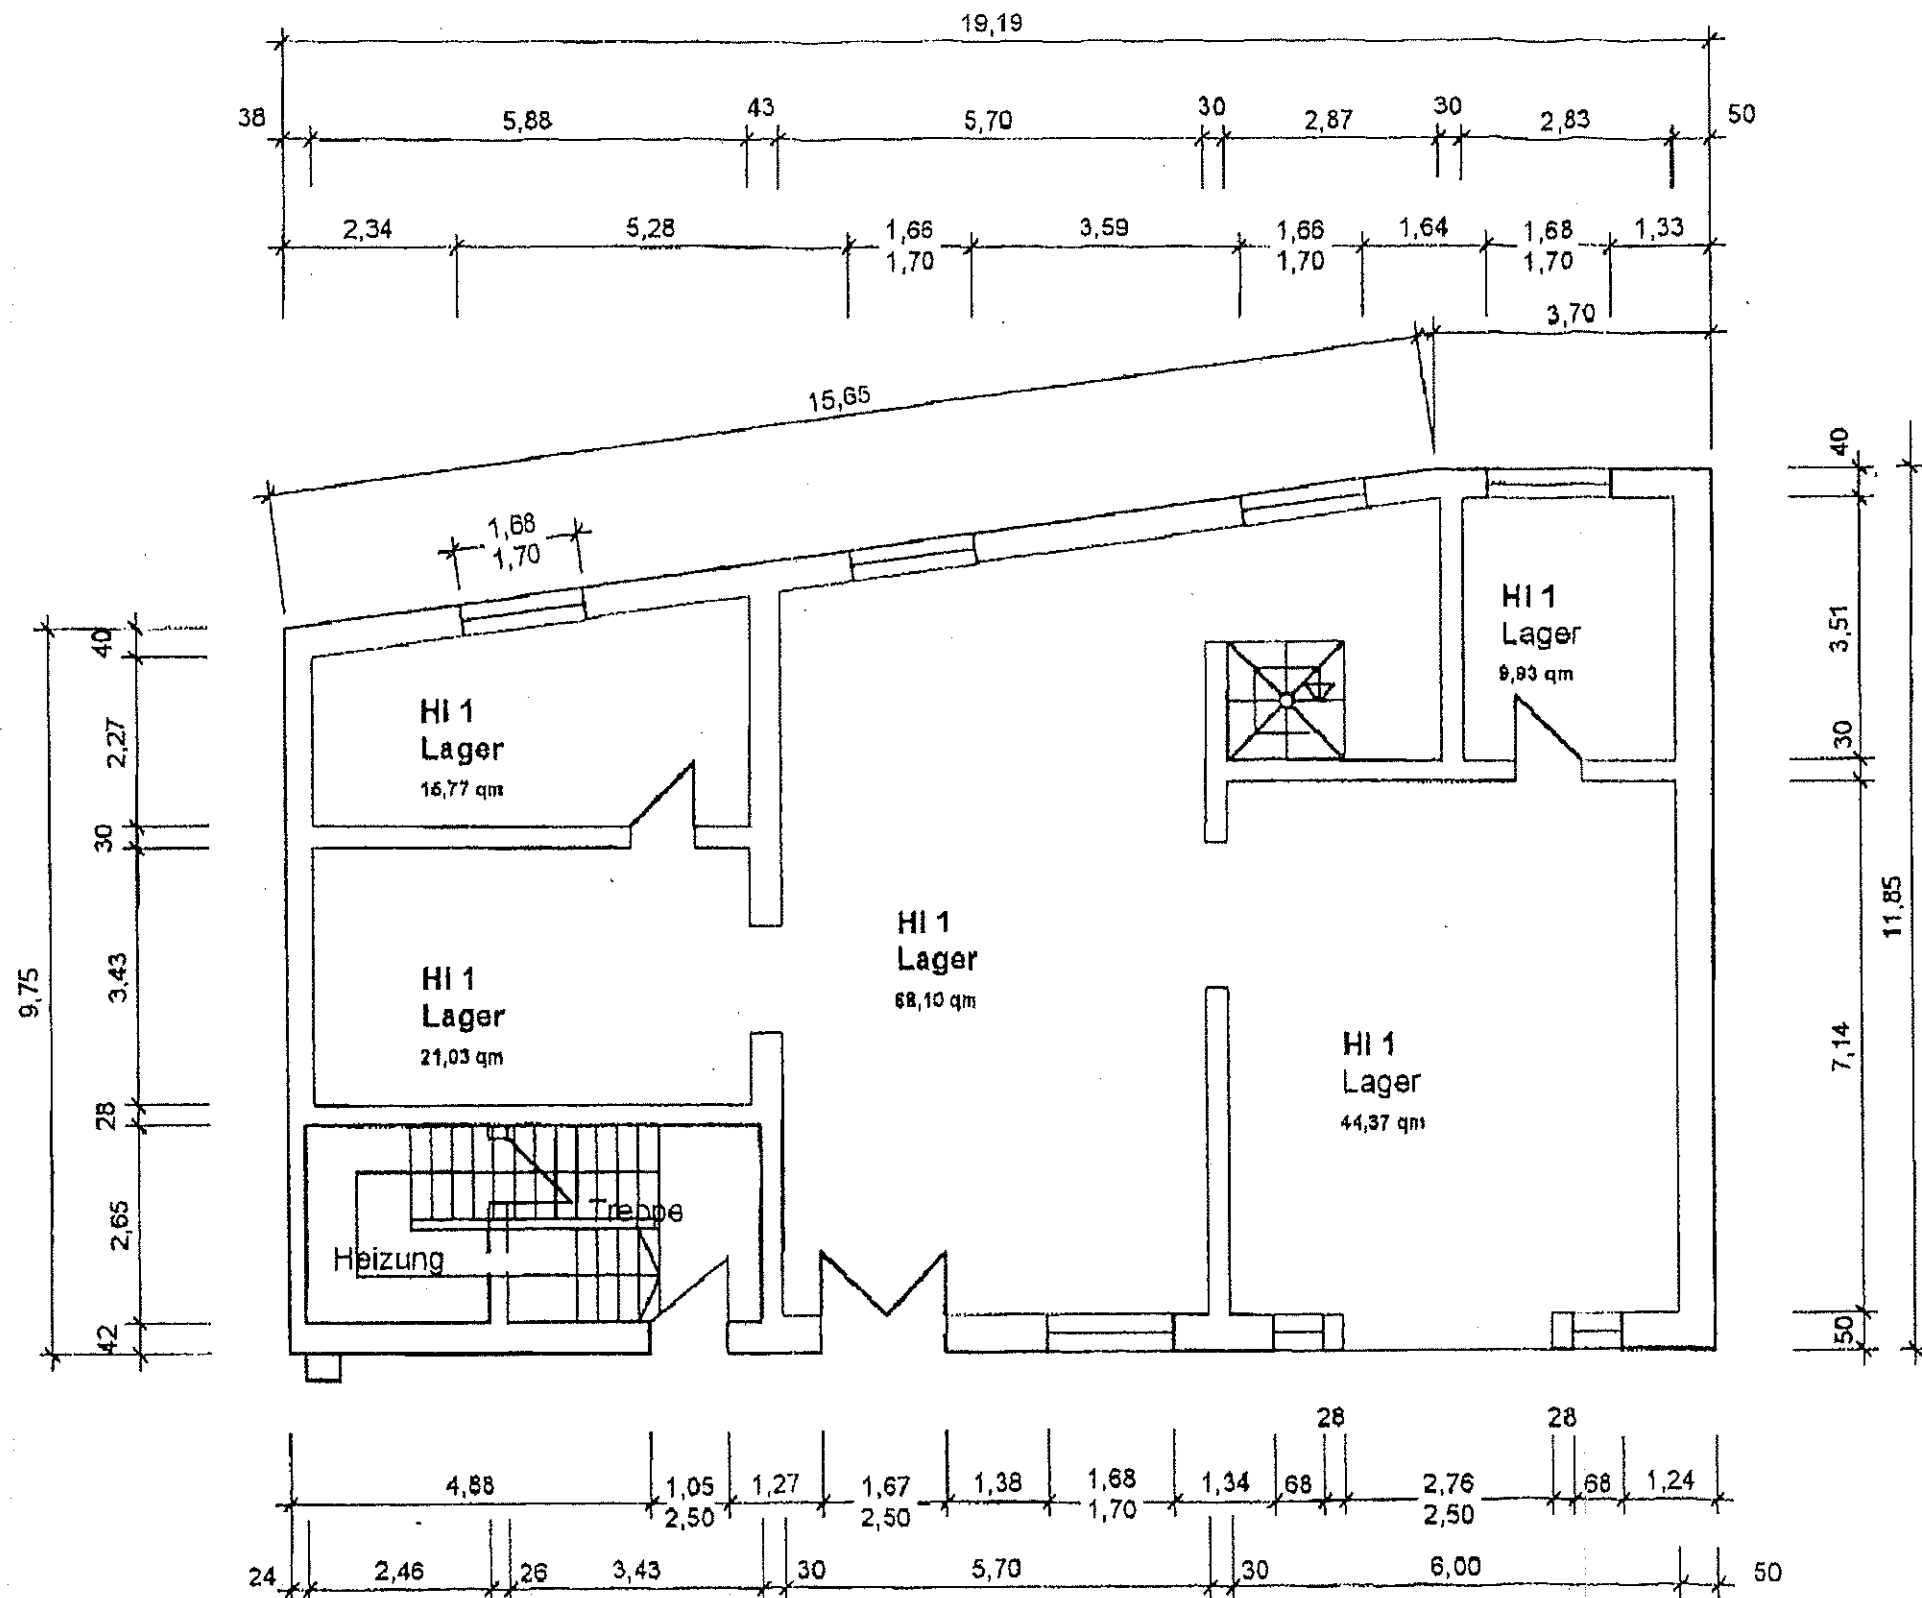

BAUVORHABEN: Änderung des Treppenhauses
Bauliche Änderung Rückgebäude
und Dachgeschoss Vordergebäude
Zwölzner Straße 20
07551 Gera


BAUHERR: Rechtsanwalt
Peter Engelbrecht
Rudolf-Diener-Straße 17
07545 GERA

PLANUNG: ARCHITEKTURBÜRO WILD
Juri-Gagarin-Straße 10
0 7 5 4 5 GERA
Tel. 0365 / 43018-0


ARCHITEKT: REINHARD WILD
ING. (GRAD.) ARCHITEKT

BEZEICHNUNG: Erdgeschoss-Hinterhaus

Datum	Name	Datum	Name	Maßstab:	Projekt-Nr.:
gezeichnet: 14.03.2008	R. Wild	geändert:		1:100	
bearbeitet:		geändert:		Blatt-Nr.:	
geprüft:		geändert:		10	

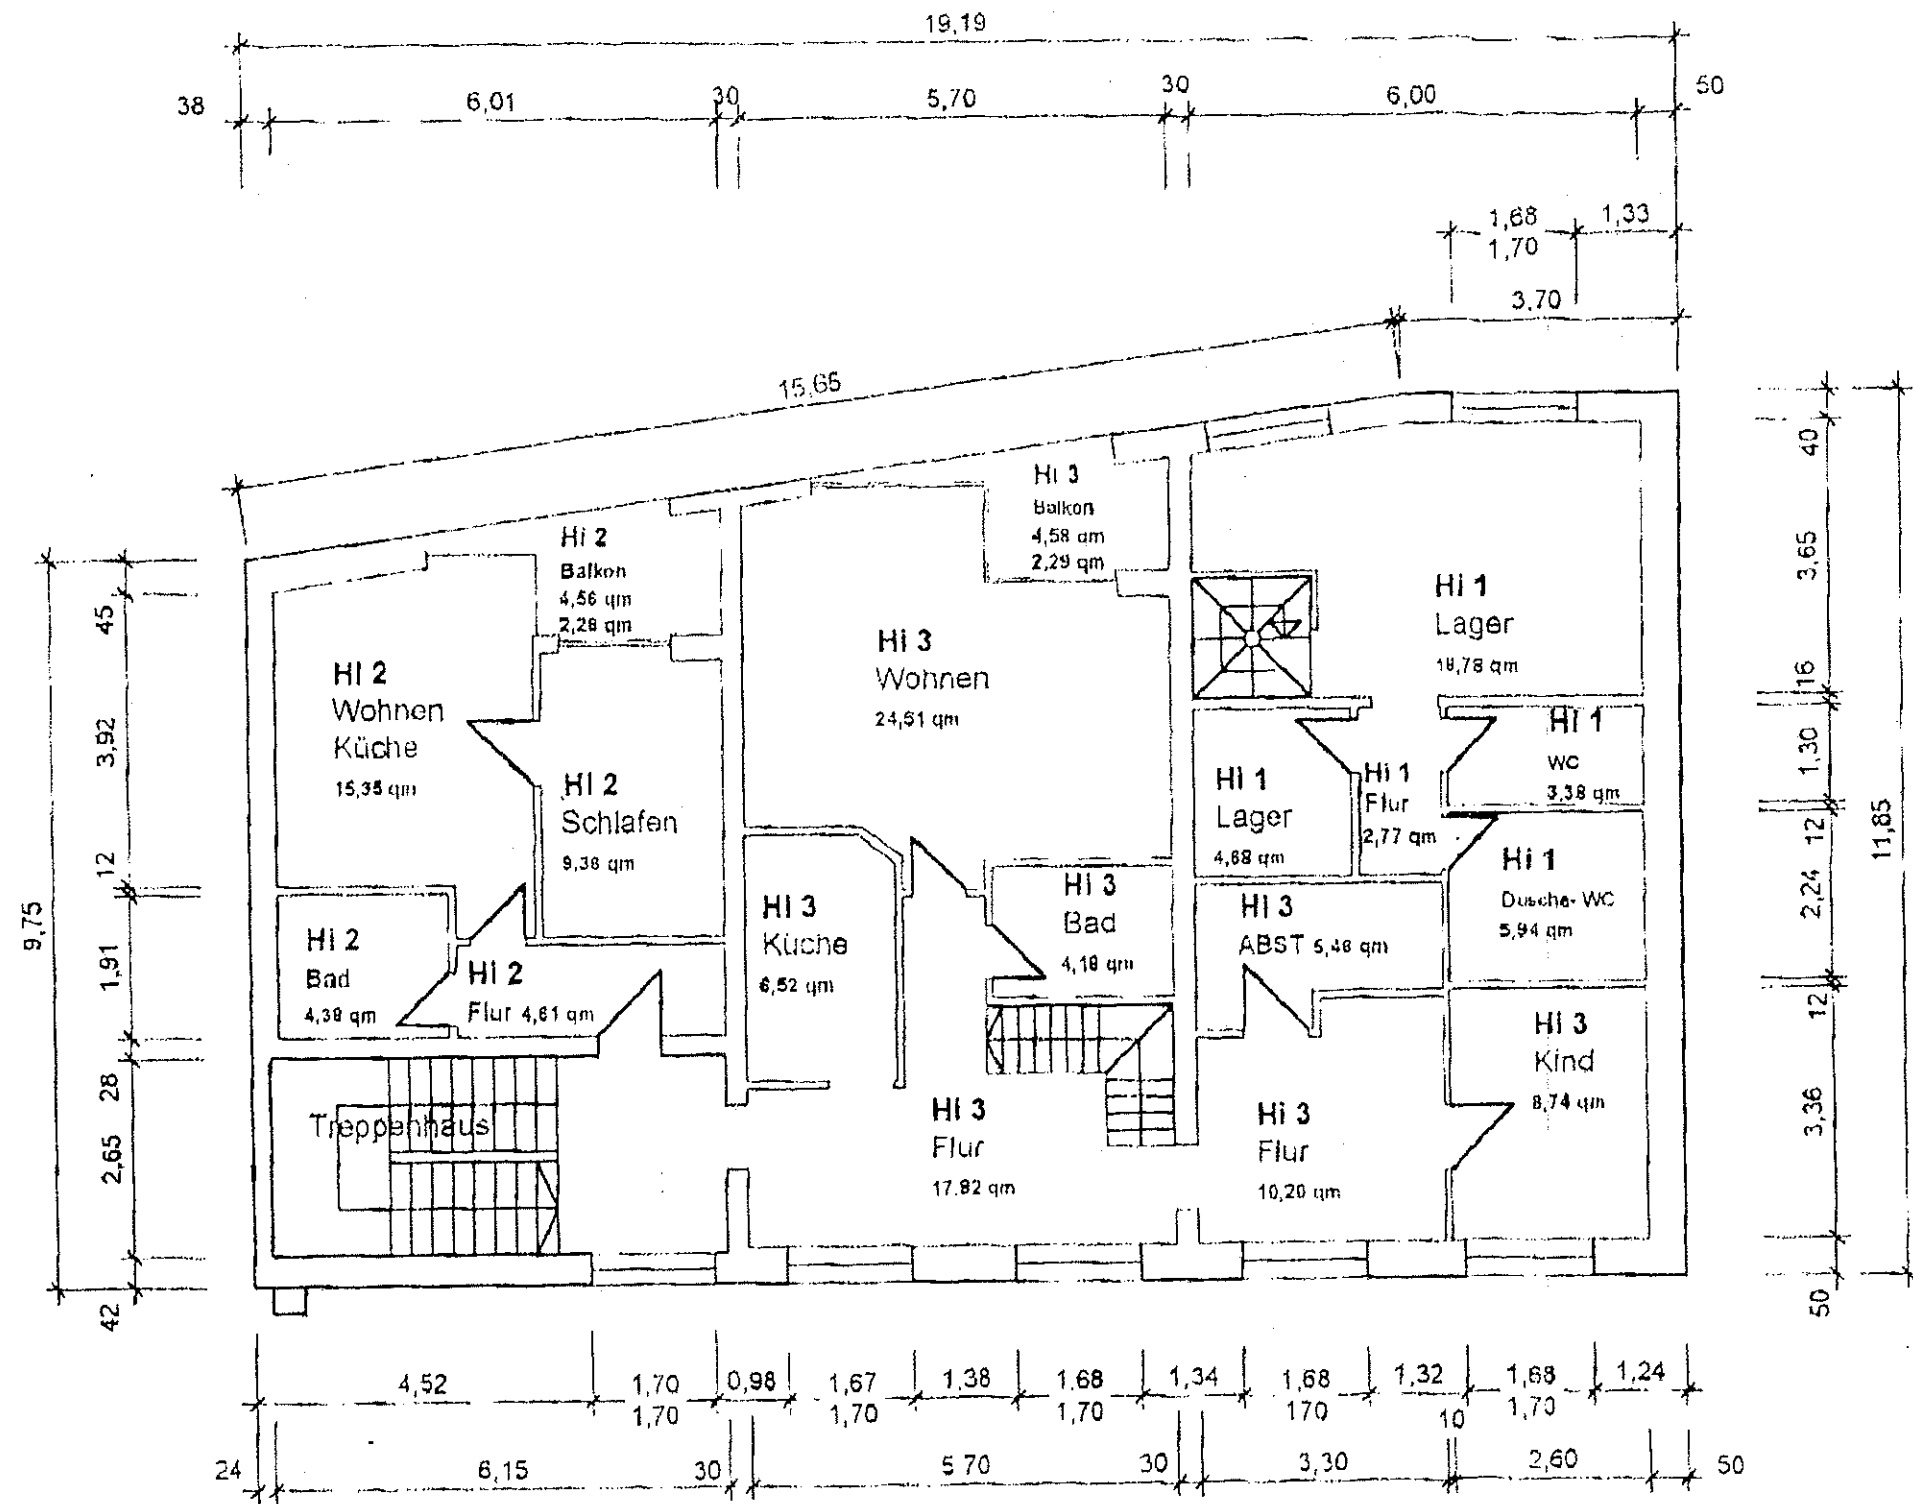

BAUVORHABEN: Änderung des Treppenhauses Bauliche Änderung Rückgebäude und Dachgeschoss Vordergebäude Zwötzer Straße 20 07551 Gera			
BAUHERR: Rechtsanwalt Peter Engelbrecht Rudolf-Diener-Straße 17 07545 GERA			
PLANUNG: ARCHITEKTURBÜRO WILD Juri-Gagarin-Straße 10 07545 GERA Tel. 0365 / 43018-0			
ARCHITEKT: REINHARD WILD ING. (GRAD.) ARCHITEKT			
BEZEICHNUNG: Obergeschoss-Hinterhaus			
gezeichnet:	Datum: 14.03.2008	Name: R. Wild	geändert:
bearbeitet:			geändert:
geprüft:			geändert:
Maßstab: 1:100		Projekt-Nr.:	
Blatt-Nr.:		11	

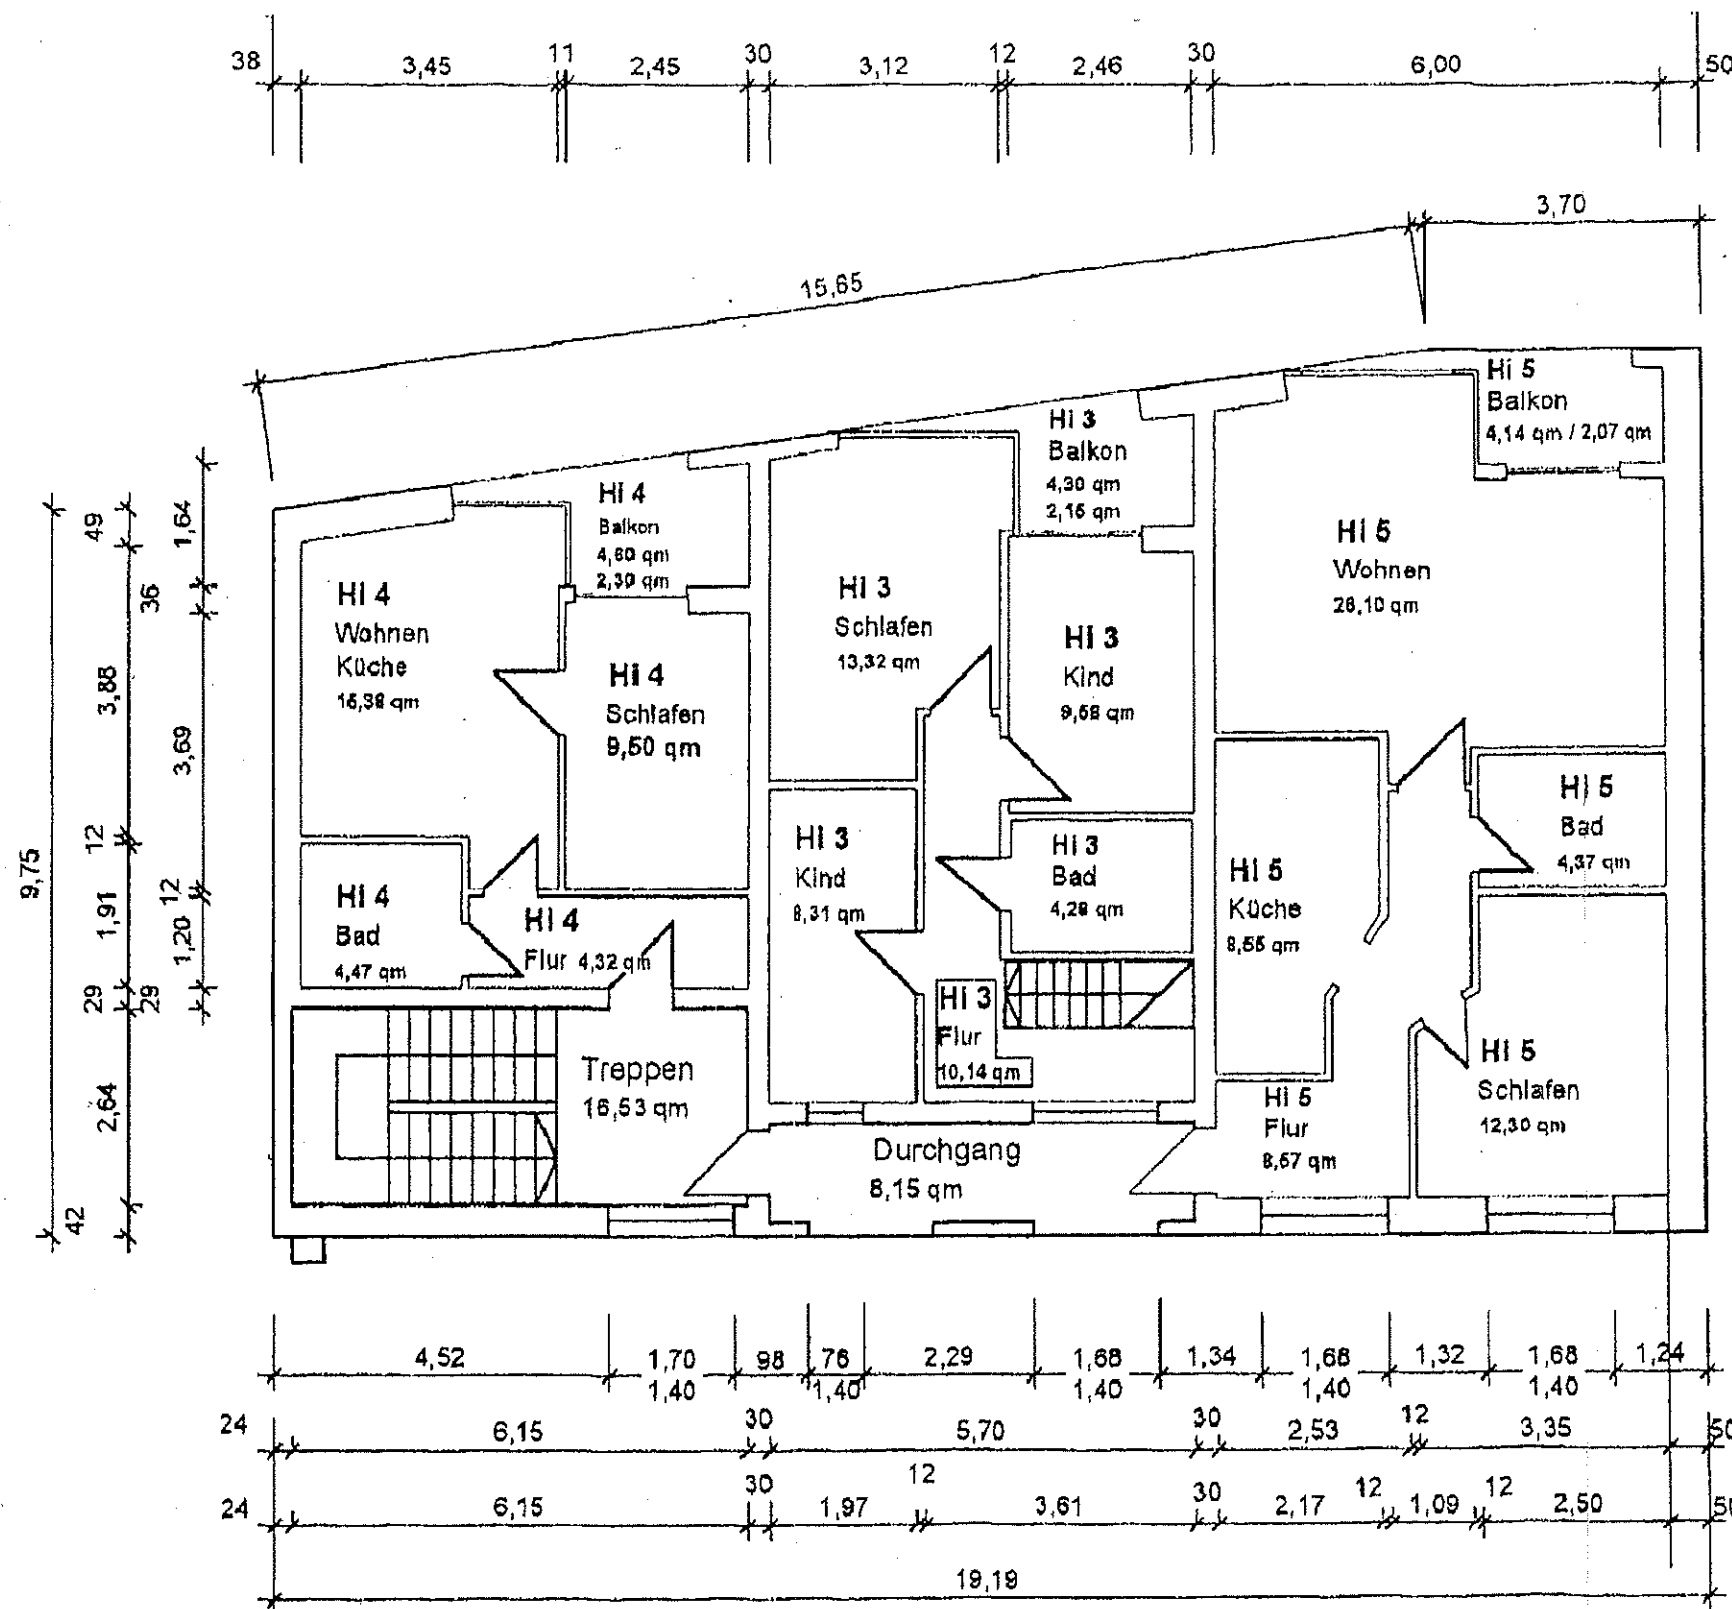

BAUVORHABEN: Änderung des Treppenhauses
Bauliche Änderung Rückgebäude
und Dachgeschoss Vordergebäude
Zwölzner Straße 20
07551 Gera

BAUHERR: Rechtsanwalt
Peter Engelbrecht

Rudolf-Diener-Straße 17
07545 GERA

PLANUNG: ARCHITEKTURBÜRO WILD

Juri-Gagarin-Straße 10
07545 GERA
Tel. 0365 / 43018-0

ARCHITEKT: REINHARD WILD
ING. (GRAD.) ARCHITEKT

BEZEICHNUNG: Dachgeschoss-Hinterhaus

Datum	Name	Datum	Name	Maßstab:	Projekt-Nr.
gezeichnet: 14.03.2008	R. Wild	geändert:		1:100	
bearbeitet:		geändert:		Blatt-Nr.	
geprüft:		geändert:		12	