


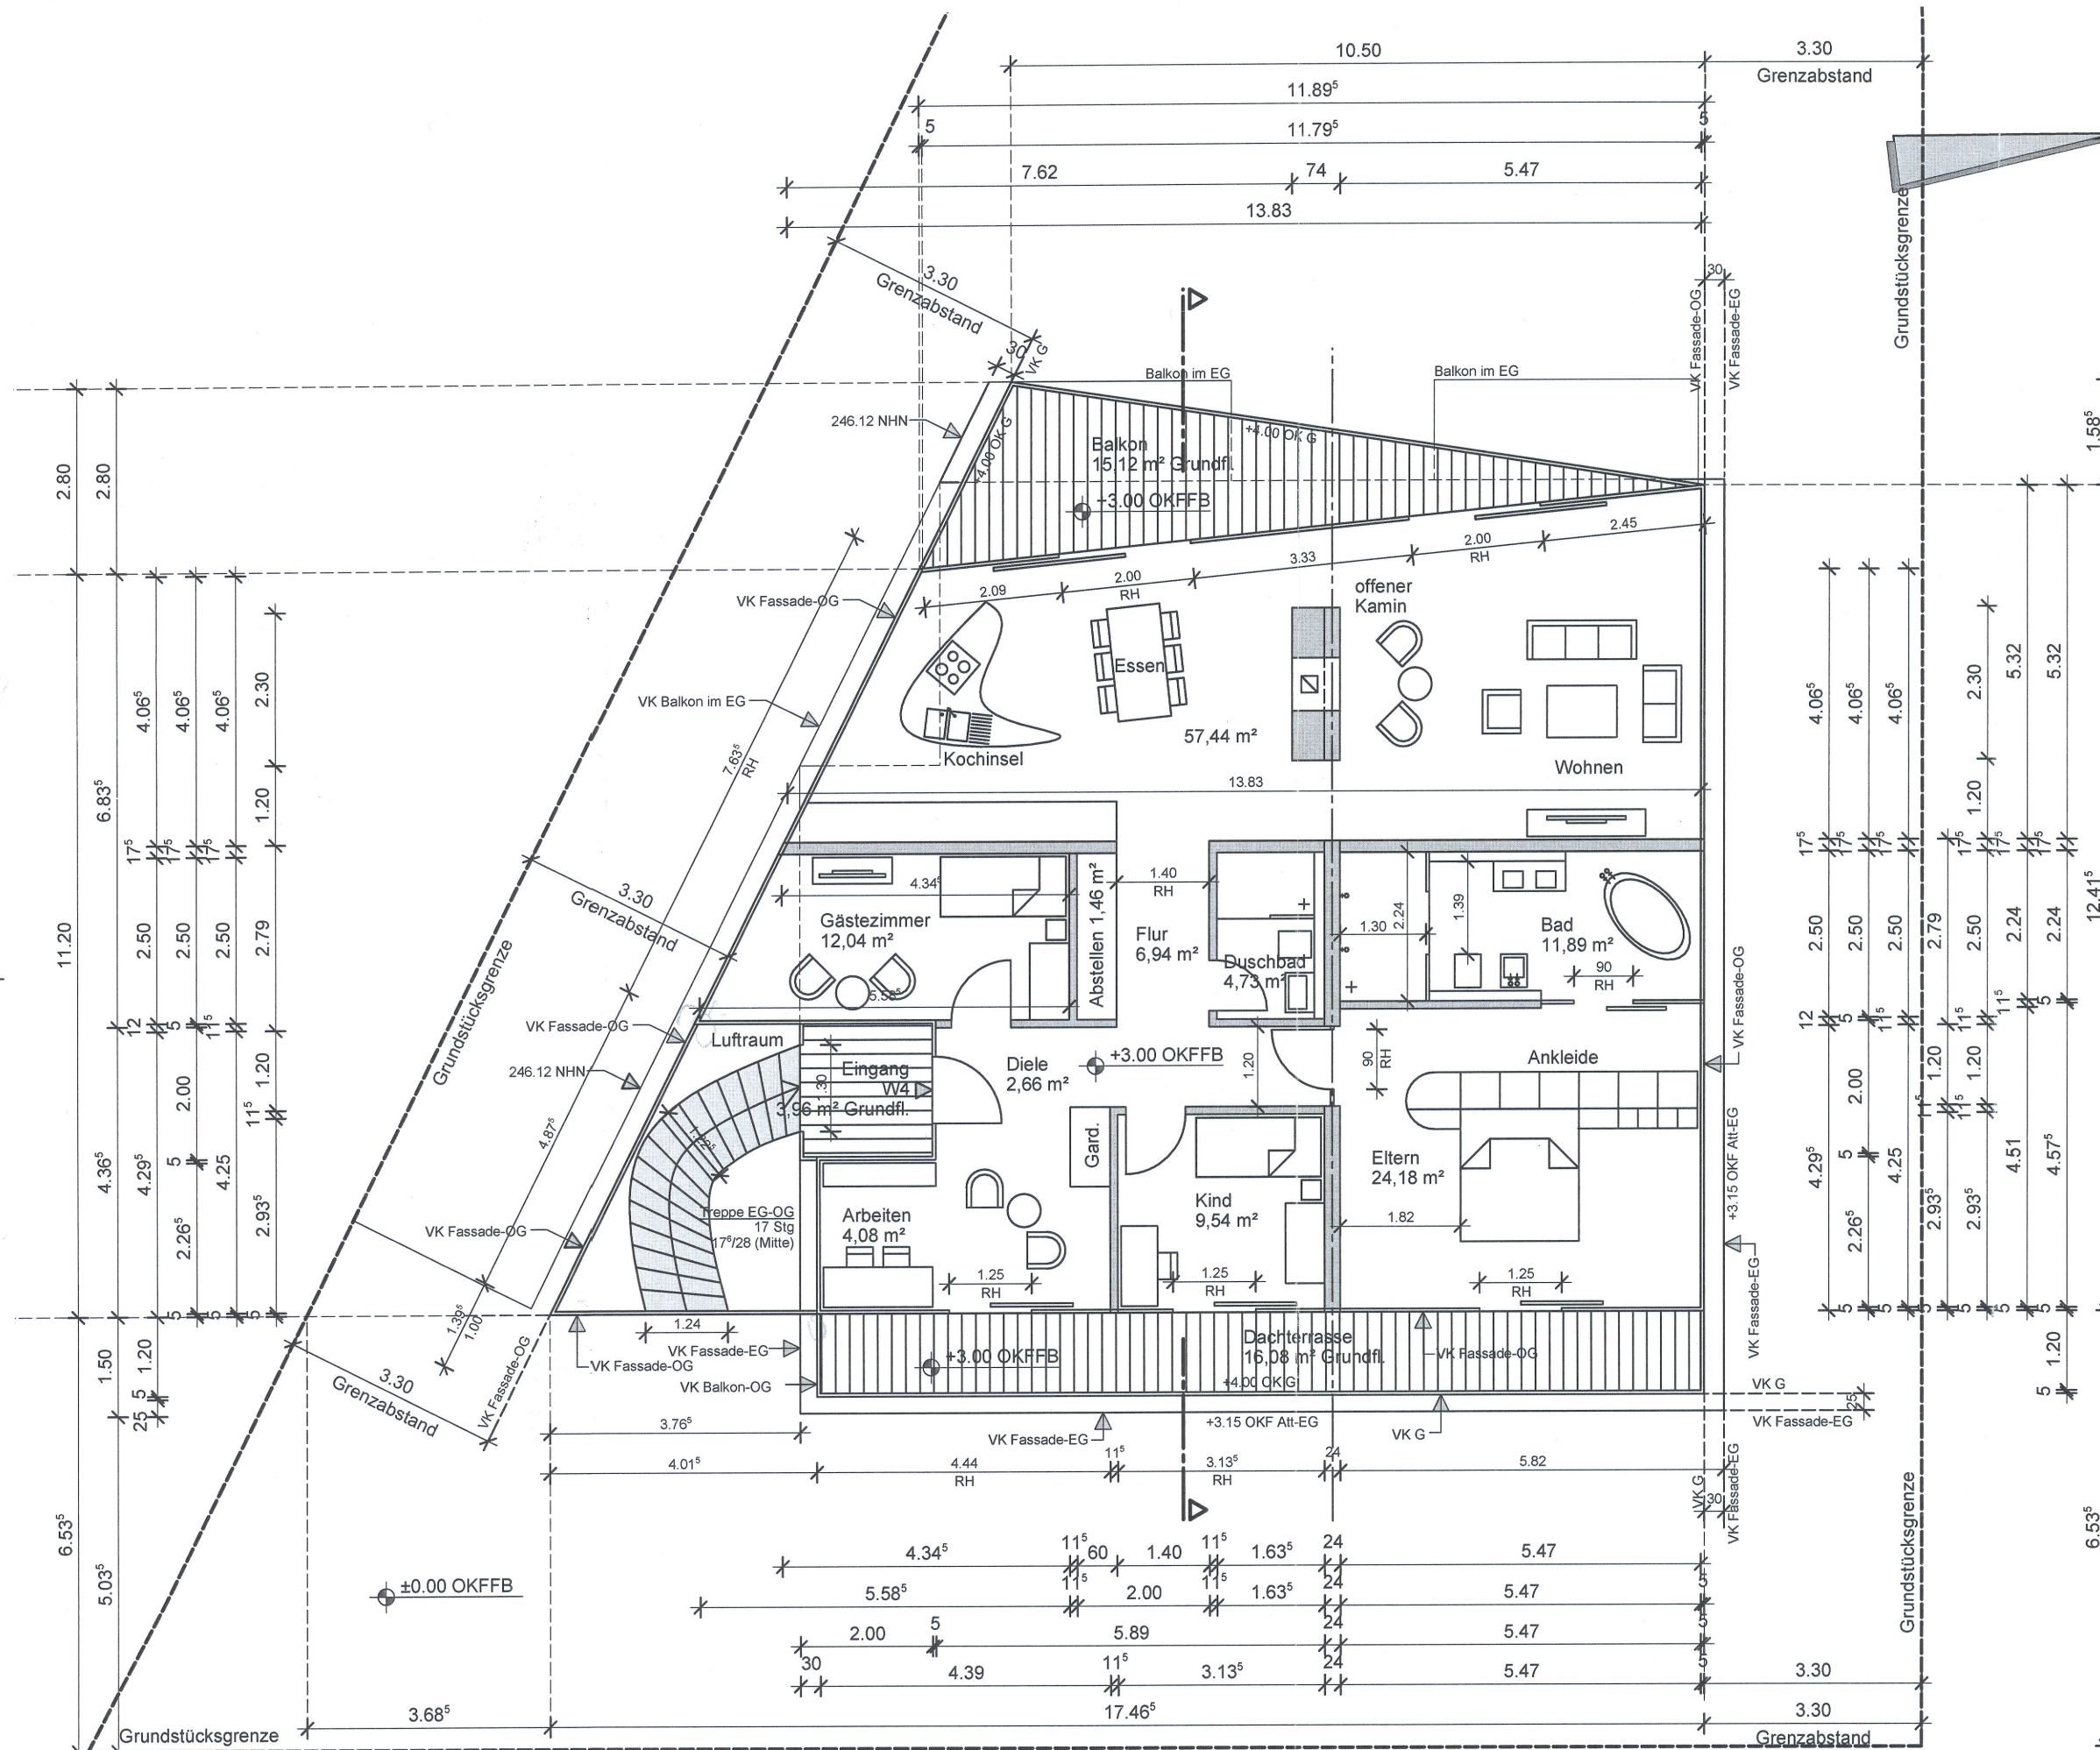

Obergeschoss
+ 3.00 OKFFB / OG = 249.12 NHN

Planstufe			B a u a n t r a g		
± 0.00 OKFFB / EG = 246.12 NHN					
L e g e n d e					
OK	Oberkante	VSG	Verbundsicherheitsglas		
UK	Unterkante	FV	Festverglasung		
VK	Vorderkante	DF	Dachfenster		
F	Fertig	Dr	Drempel		
R	Roh	H	Höhe		
FB	Fussboden	LRH	lichte Raumhöhe		
D	Dach	LÖ	lichte Öffnung		
LS	Lichtschacht	Tr	Traufe		
Br	Brüstung	Att	Attika		
G	Geländer	Fi	First		
Gel	Gelände	STB	Stahlbeton		
TRH	Treppenhaus	Terr	Terrasse		
		DS	dichtschießende Tür		
		fb	Feuerbeständig		
		fh	Feuerhemmend		
		fh-rd	Feuerhemmend -Rauchdicht		
		hfh	Hochfeuerhemmend		
		hfh-M	Hochfeuerhemmend -Mechanische Stabilität		
	Bestand				
	Bestand				
	geplant				
	geplant				
Alle Maße sind zu prüfen ! Änderungen oder Abweichungen sind nur nach Absprache mit dem planenden Architekten zulässig ! Alle Höhenangaben beziehen sich auf OKFFB. Alle Höhenangaben der Brüstungen sind einschliesslich 5 cm Fensterbankaufbau. Diese Zeichnung ist weder eine Ausführungszeichnung, noch für kalkulatorische Zwecke geeignet ! Sie dient lediglich Bauantragszwecken im Sinne der HOAI § 15 Abs. 2.					
Zur Baugenehmigung Projekt Az. 634-2021-gehörig Neubau eines Mehrfamilienhauses mit 4 Wohneinheiten und offenen Stellplätzen Stolberg, den 10. März 2022 Der Bürgermeister - Bauordnungsamt - Mühlenrötschen 74.A. 52222 Stolberg					
Bauherrin Nilgün Yıldırım Margeritenweg 16 52222 Stolberg					
Unterschrift			Datum 04.10.2021		
Architekt Serdar Aymen Dipl.-Ing. AK NW Seilgraben 16-18 52062 Aachen					
Unterschrift			Datum 04.10.2021		
Plandarstellung Obergeschoss			Maßstab 1 / 100		
Projekt-Nr. 21313		Bearbeitung A y m		Plan-Nr. 403.a	
Blattgröße A3		Erstellung 16.08.2021		Datum / Index 04.10.2021 / a	