


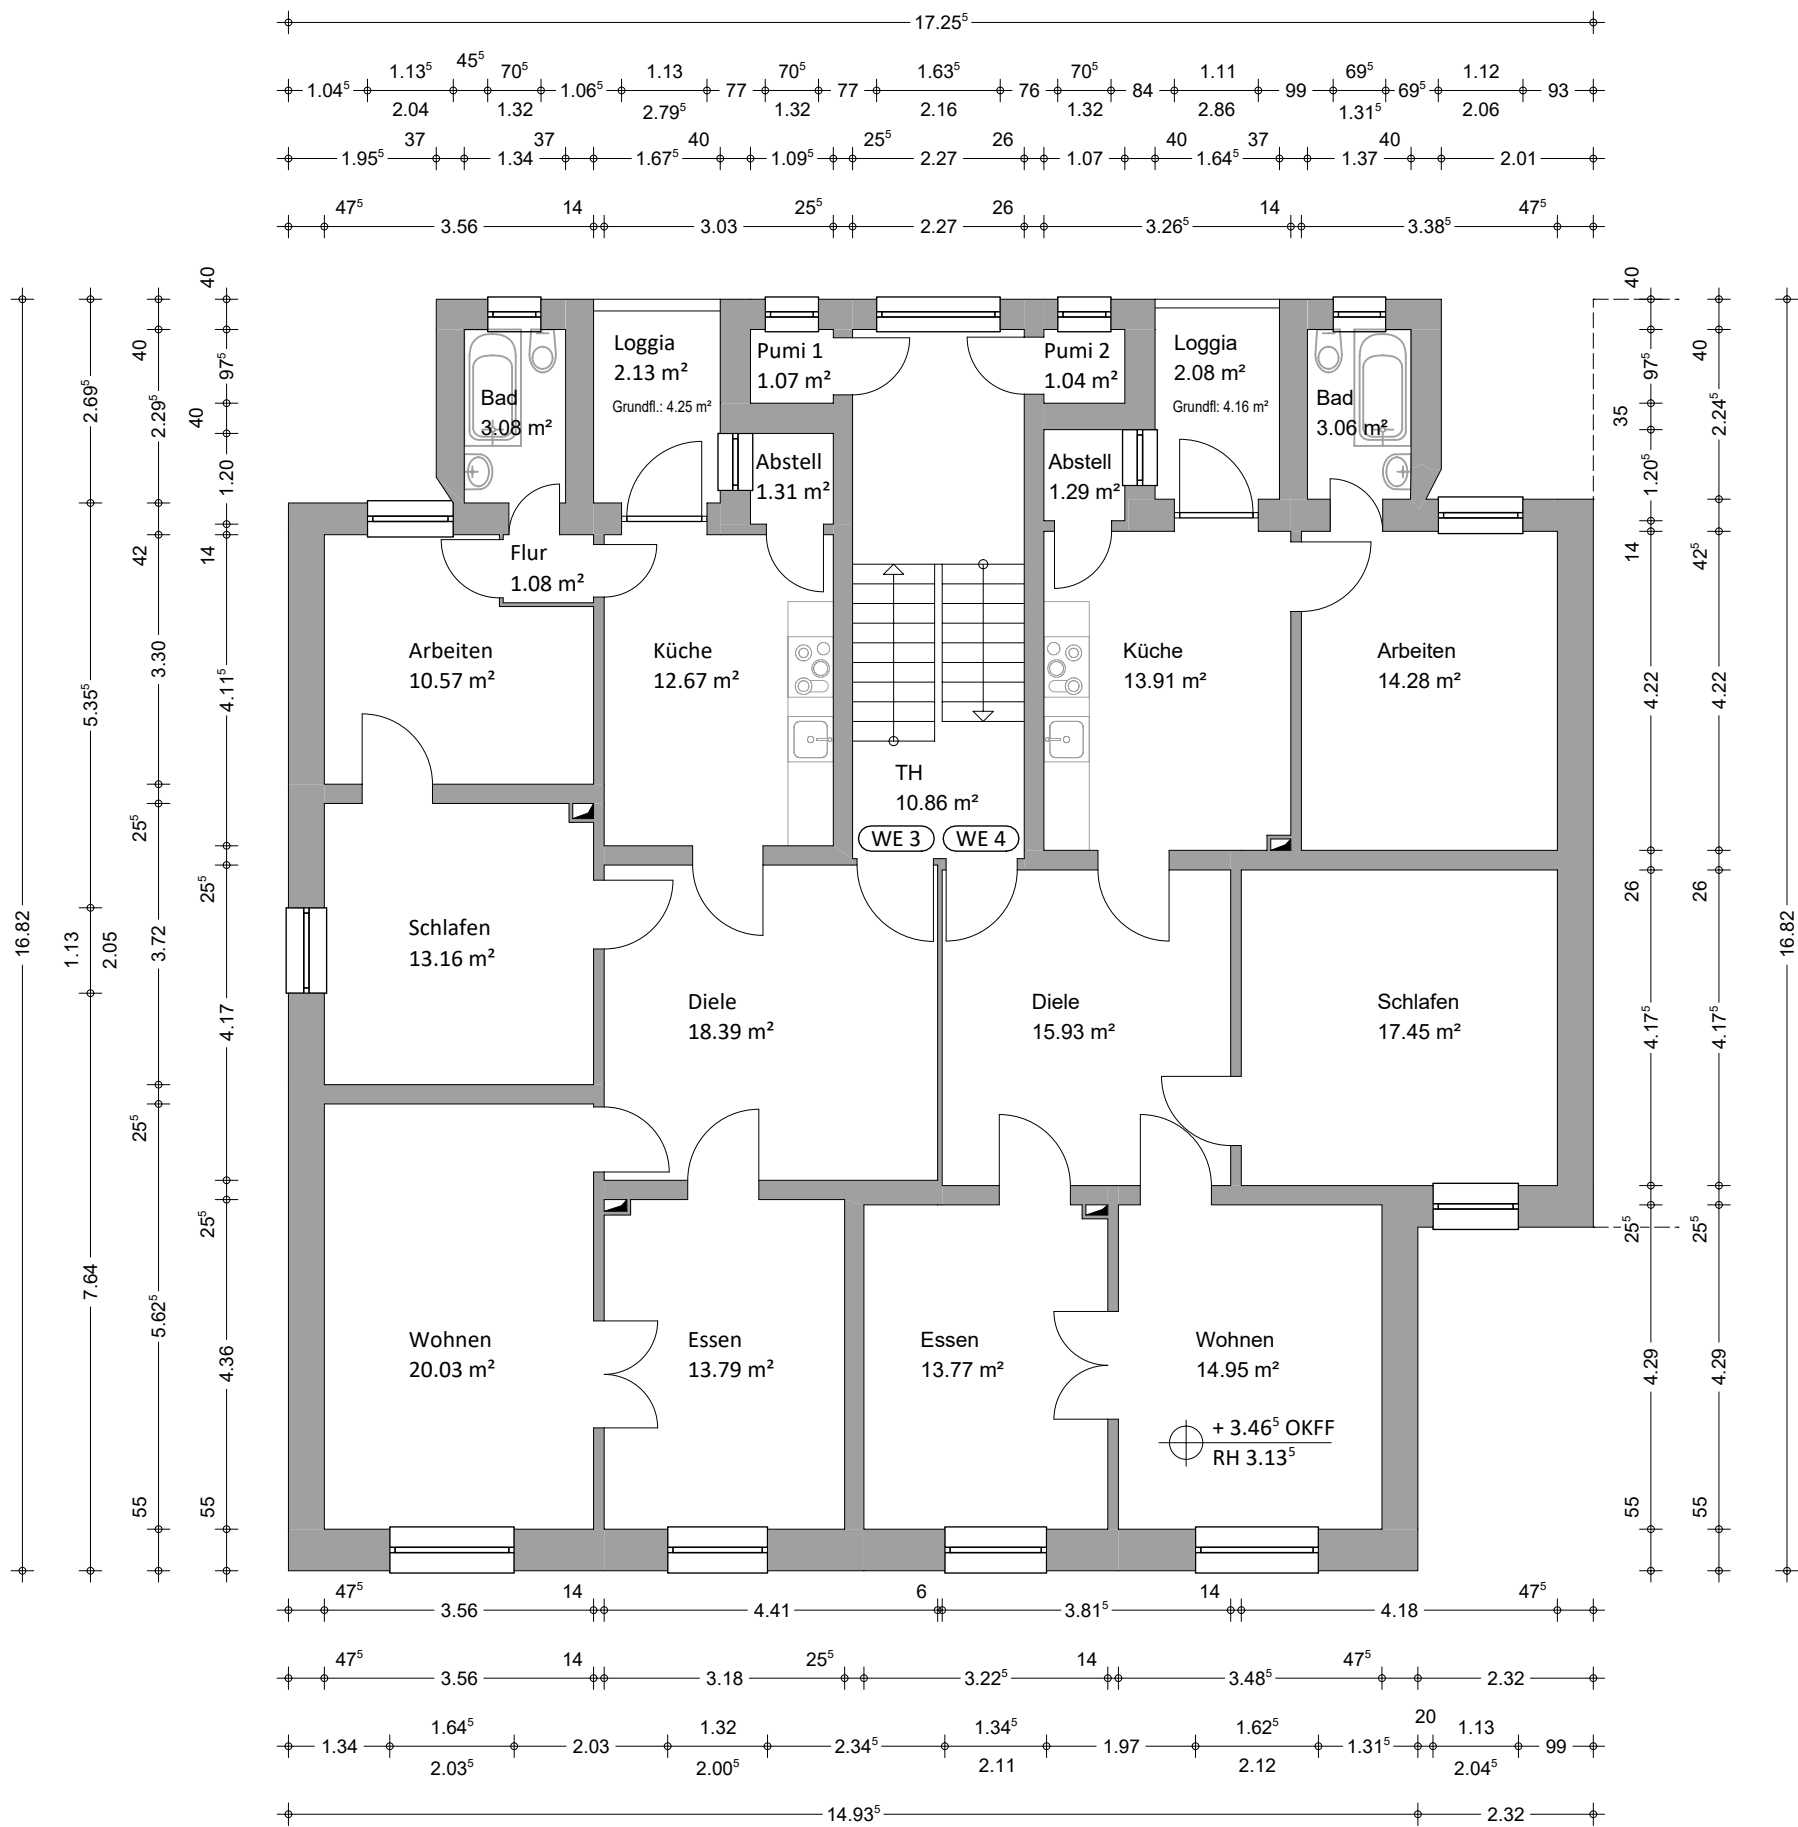

WEGENER ARCHITEKTEN Dipl.-Ing. Architekt Sebastian Wegener Rose-Senger-Str. 14 30655 Hannover Tel. : +49 511 122 643 59 Mobil: +49 172 9017098		Objekt: Ellerstr. 27 33615 Bielefeld	Auftraggeber/in: Susanne Jöstingmeier-Jegerlehner Andreas Jöstingmeier	Datum: 13.03.2026	Maßstab: M: 1/100
GRUNDRISS 1. OG			Format: A3	Berechnung gem. Wohnflächenverordnung 2004	

