

58,52 m² Nr. 3, 6, 9, 12, 15

Wohnen/Essen	24,01 m²
Schlafen	13,20 m²
Küche	5,37 m²
Bad/WC	5,20 m²
Diele	8,37 m²
Abstellraum	1,18 m²
Balkon (1/2 der Fläche)	3,00 m²
Bruttowohnfläche	60,33 m²
-3% Putz	58,52 m²

Ein großzügiger, besonders heller

Wohnungstyp. Direktes Südwest-


Licht in allen Räumen, weitere

Fenster im Schlafzimmer sowie im

Wohn- und EBereich. Geräumige

Diele. Separater Abstellraum.

Reizvoller, überdachter Balkon.

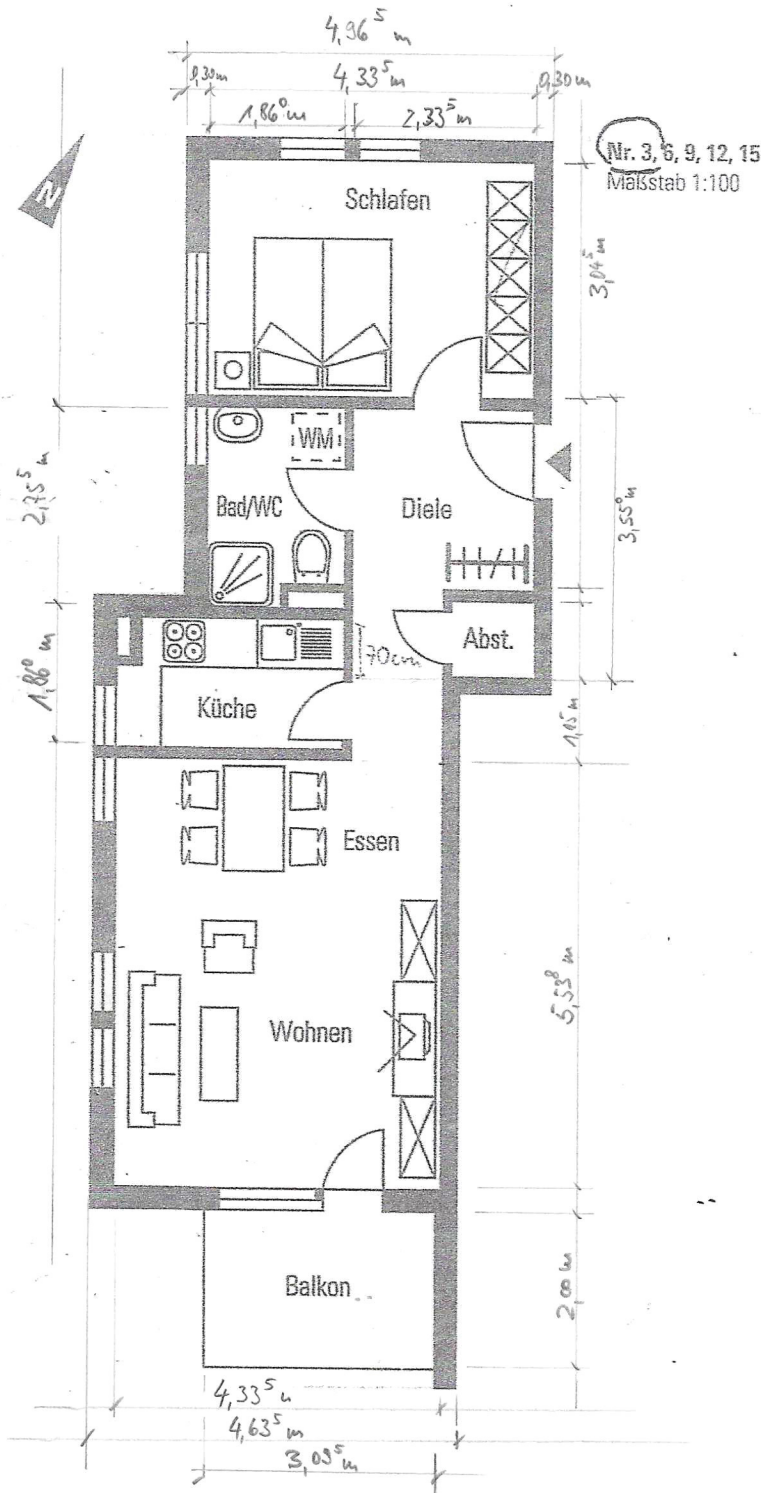

DG			
4.OG			15
3.OG			12
2.OG			9
1.OG			6
EG			3
GG			

HAUS 1

HAUS 2

HAUS 3

HAUS 4

