



Wohnung 6 · Maisonette

2. Obergeschoss + Dachgeschoss · Wohnfläche ca. 73,6 m²

2. Obergeschoss

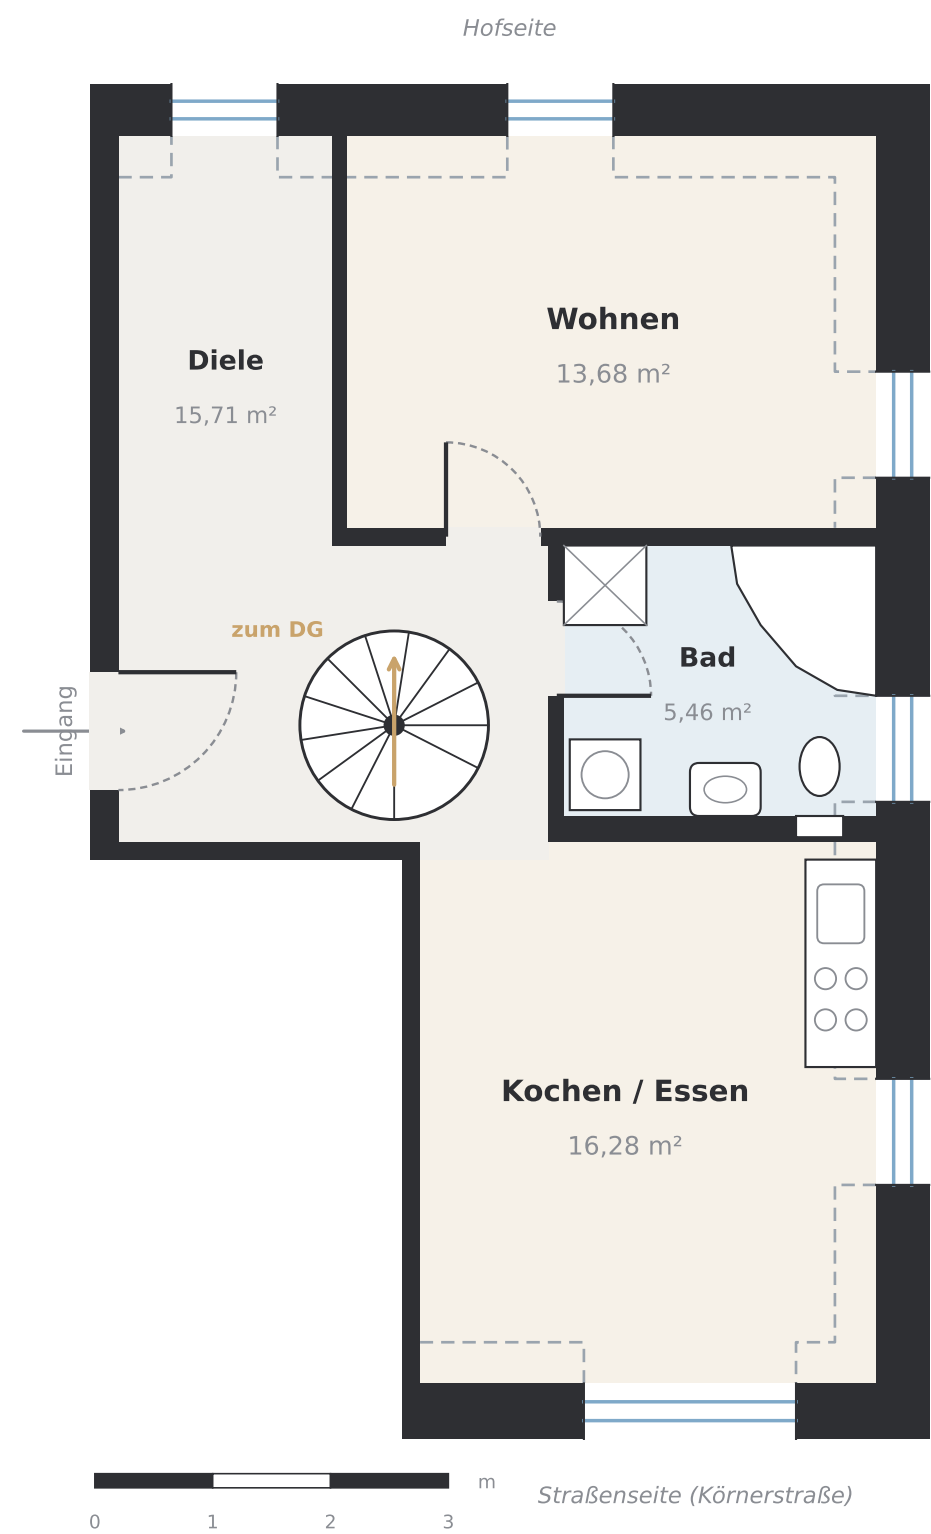

Dachgeschoss

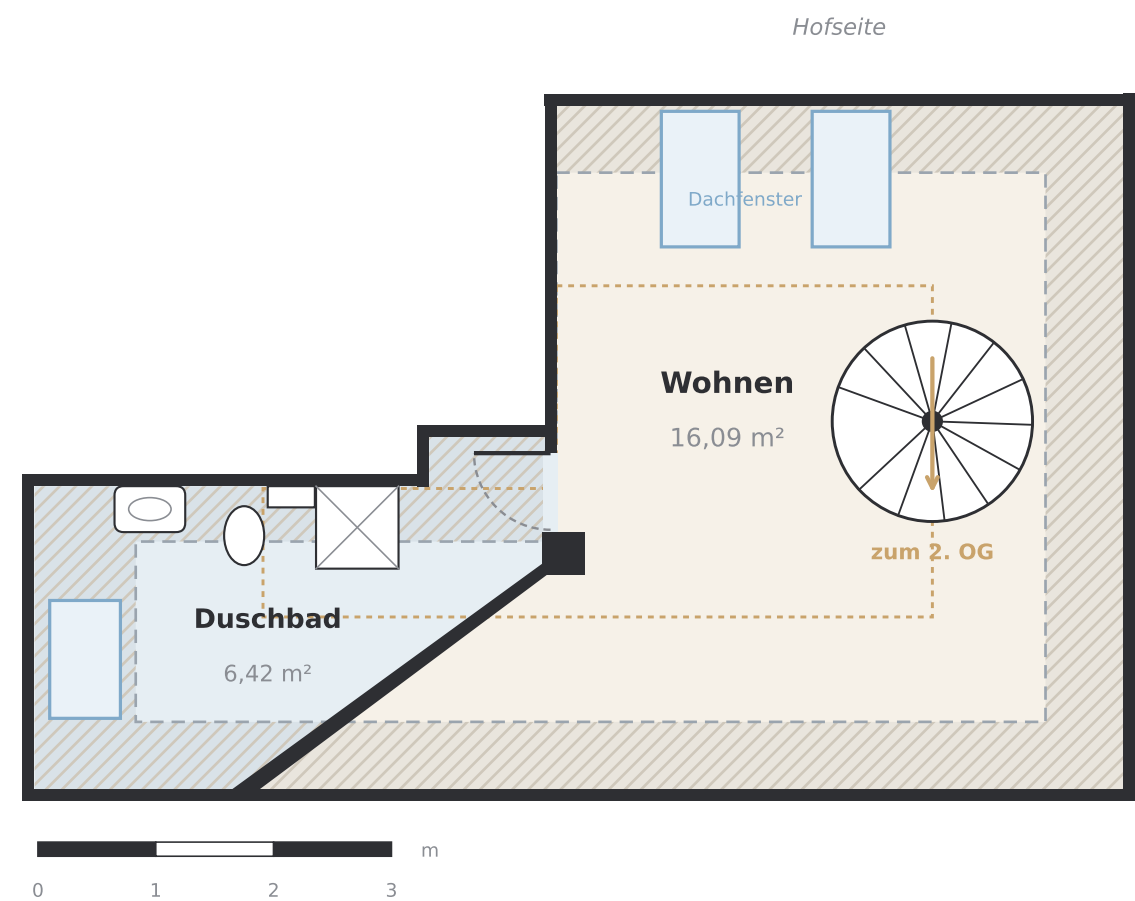

Flächen

2. OG	Kochen / Essen	16,28 m²
	Wohnen	13,68 m²
	Diele	15,71 m²
	Bad	5,46 m²
DG	Wohnen	16,09 m²
	Duschbad	6,42 m²

Wohnfläche gesamt 73,64 m²

zzgl. Abstellraum im Treppenhaus 0,97 m²

Legende

- Beginn Dachschräge (2. OG)
- Raumhöhe 1,50 m (DG)
- - - Raumhöhe 2,30 m (DG, First 2,43 m)
- ▨ Raumhöhe unter 1,50 m
- ≡ Fenster