
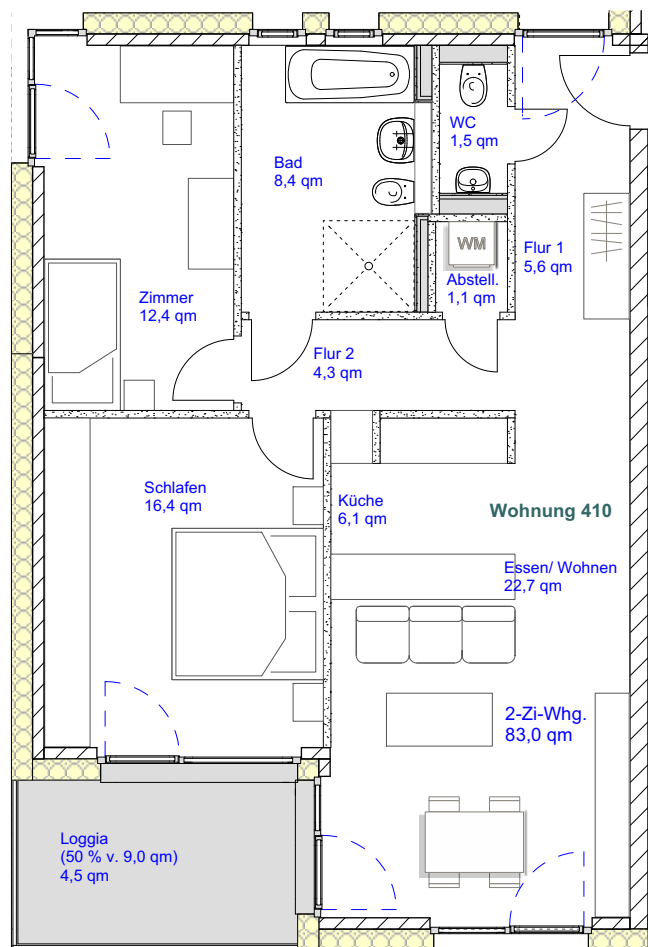


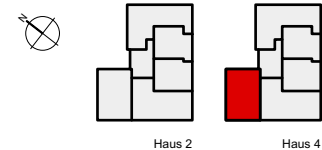

PROJEKT **Neubau von 2 Mehrfamilienhäusern mit Tiefgarage**
Cilli- Kranefeld- Straße 2-4
58239 Schwerte

PLANINHALT Haus Nr. 4 | Obergeschoss | Wohnung 410

MAßSTAB: 1:100 **DATUM:** 20.12.2021