


Untergeschoss
Maßstab 1 : 50

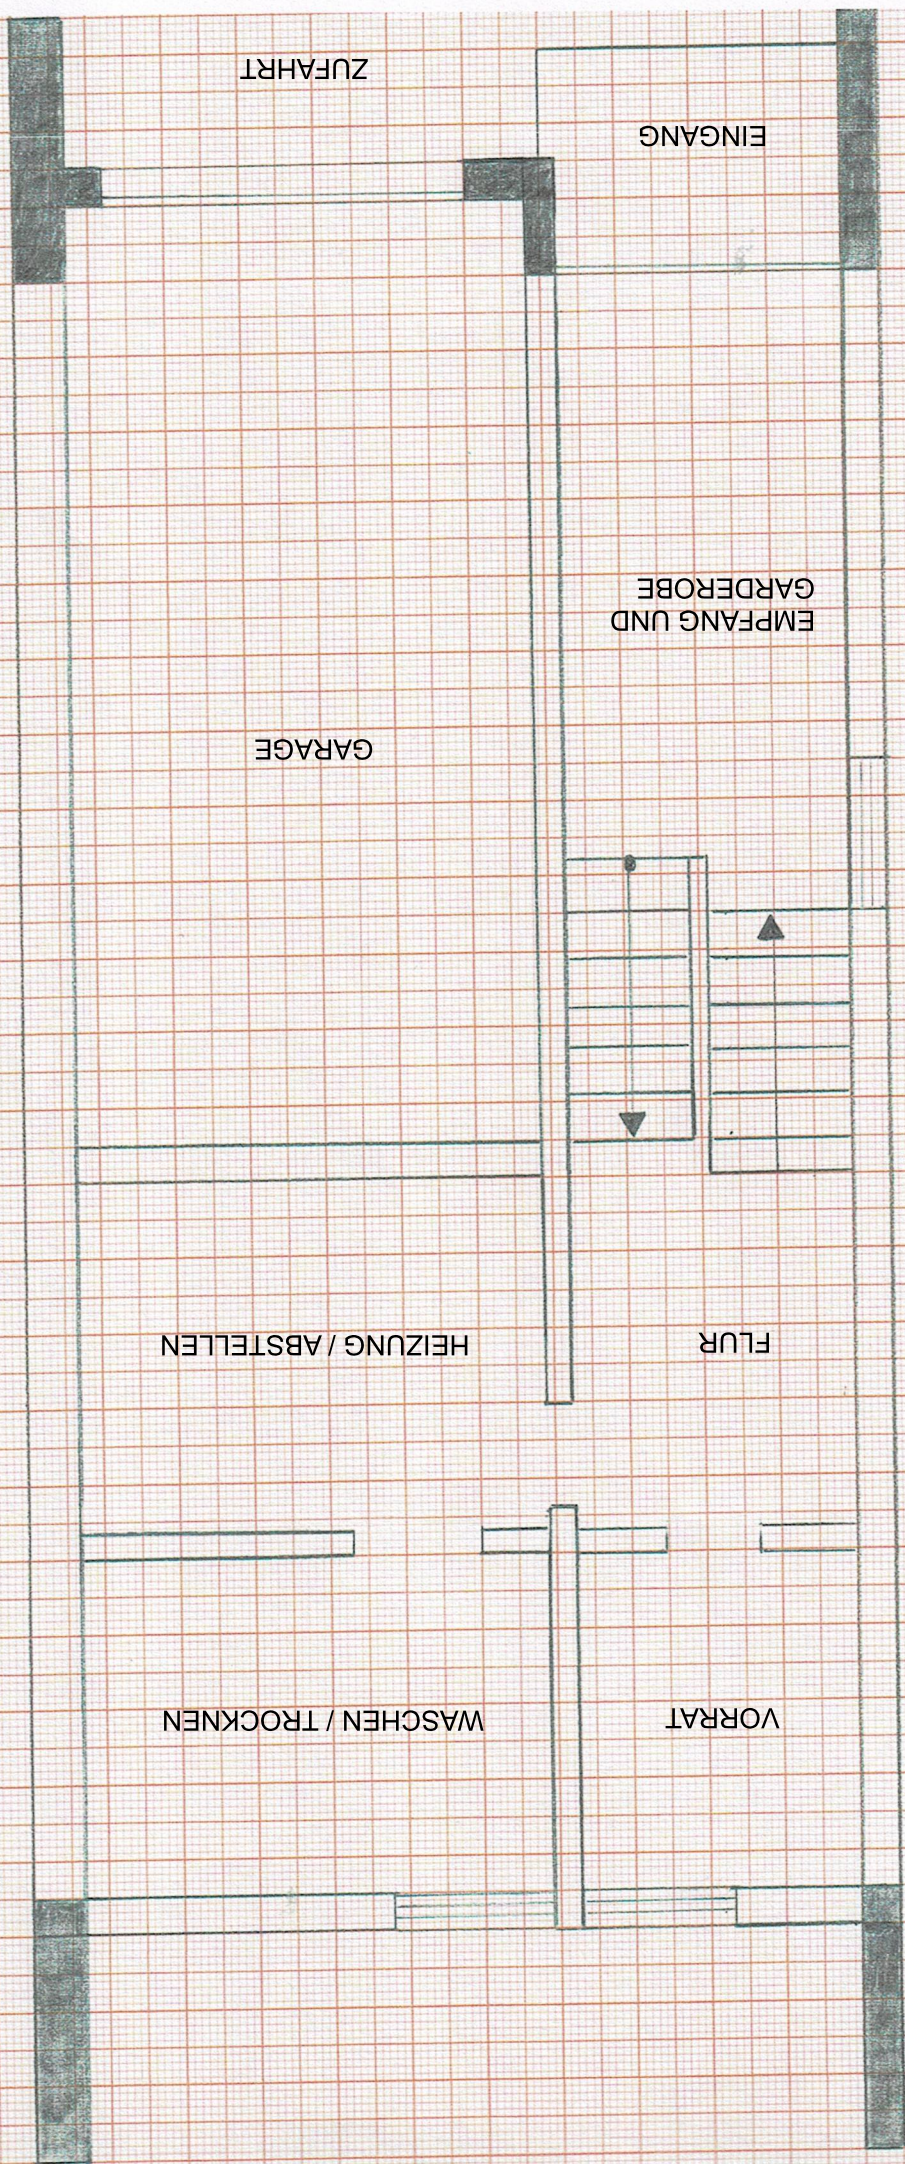


EINGANG

ZUFABRT

EMPfang UND
GARDEROBE

GARAGE

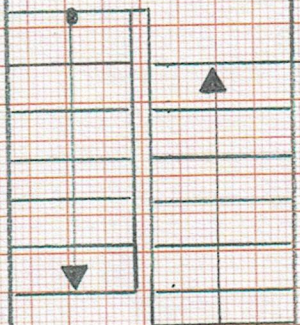

FLUR

HEIZUNG / ABSTELLEN

VORRAT

WASCHEN / TROCKNEN