


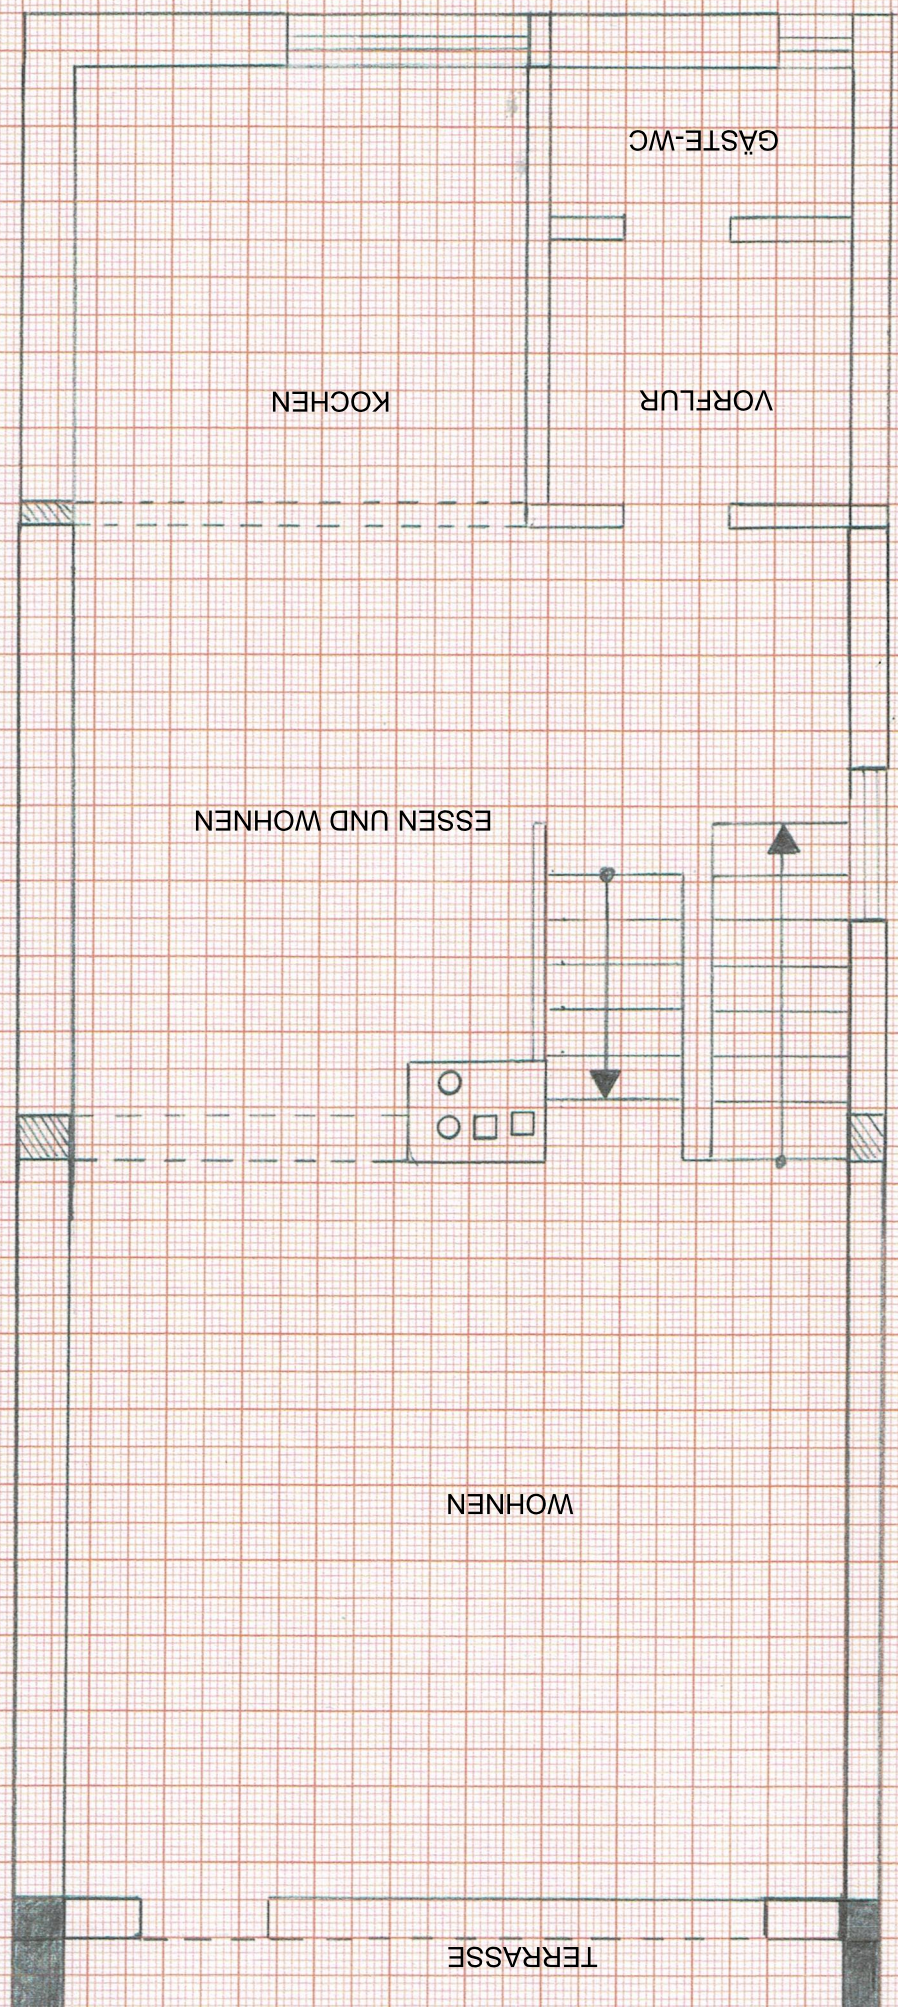

WOHNEN

ESSEN UND WOHNEN

KÜCHEN

VORFLUR

GÄSTE-WC

TERRASSE