


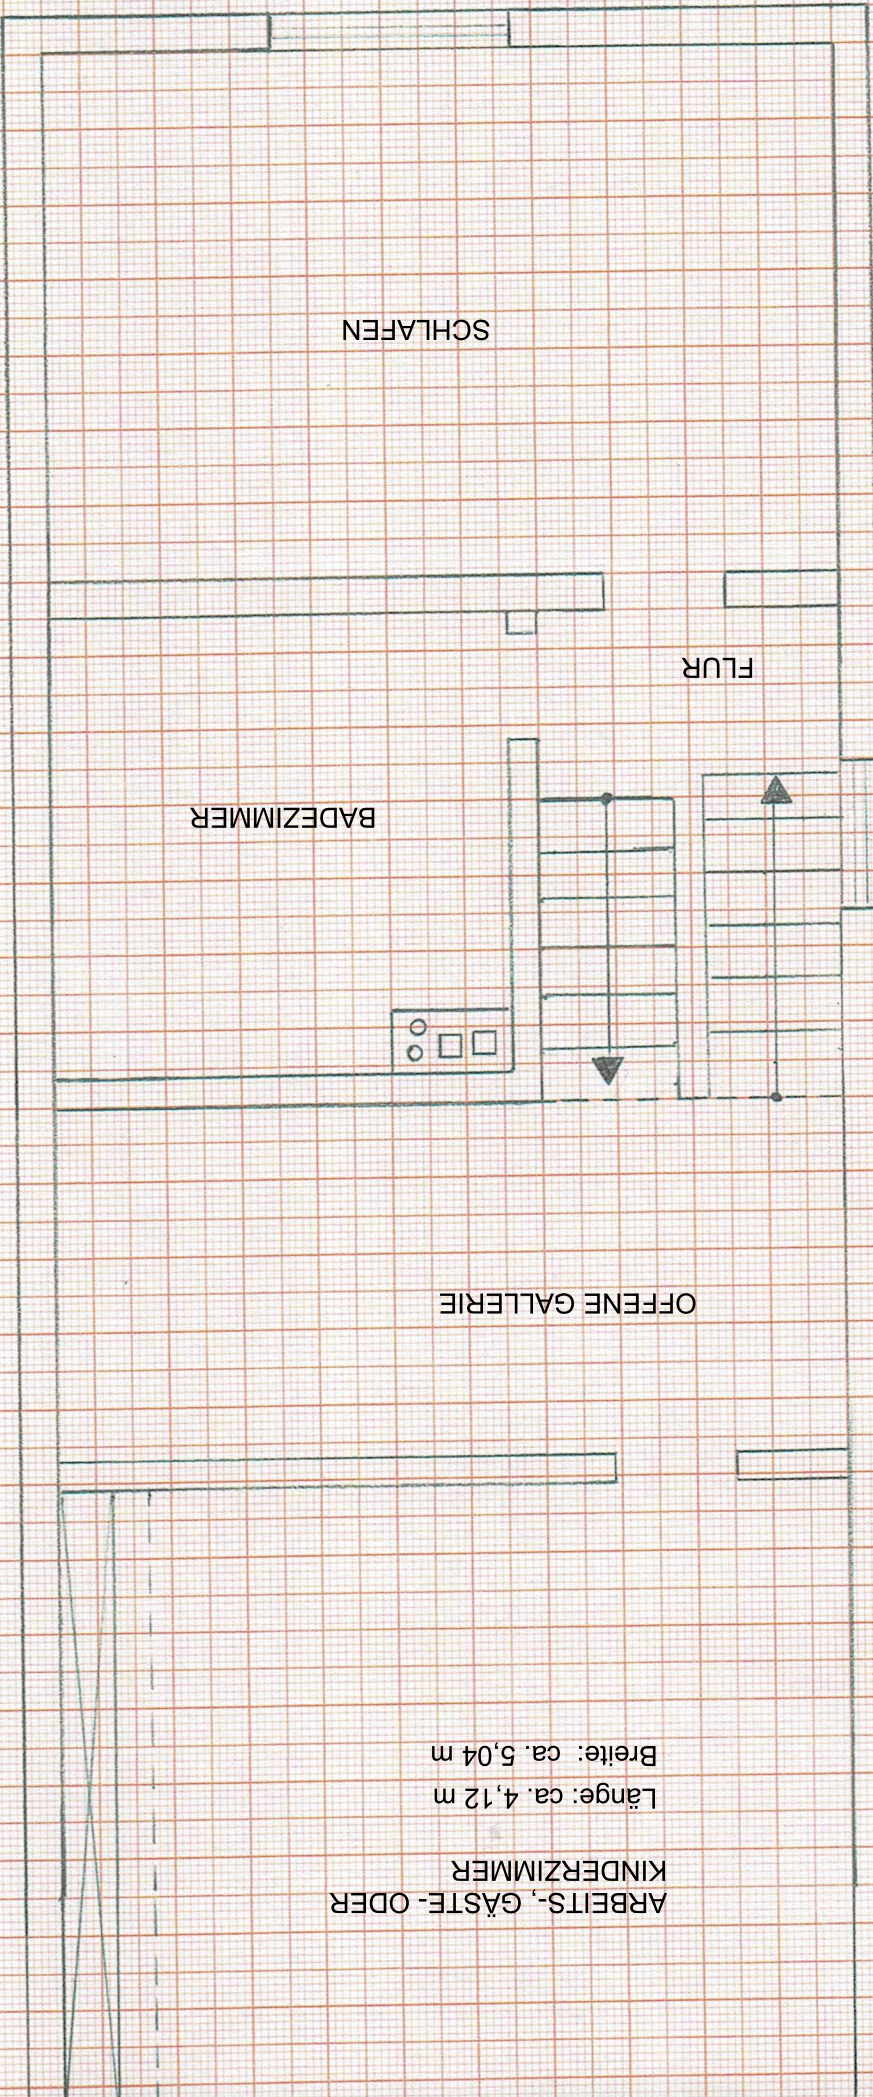

ARBEITS-, GÄSTE- ODER
KINDERZIMMER

Länge: ca. 4,12 m

Breite: ca. 5,04 m

OFFENE GALLERIE

BADEZIMMER

FLUR

SCHLAFEN