


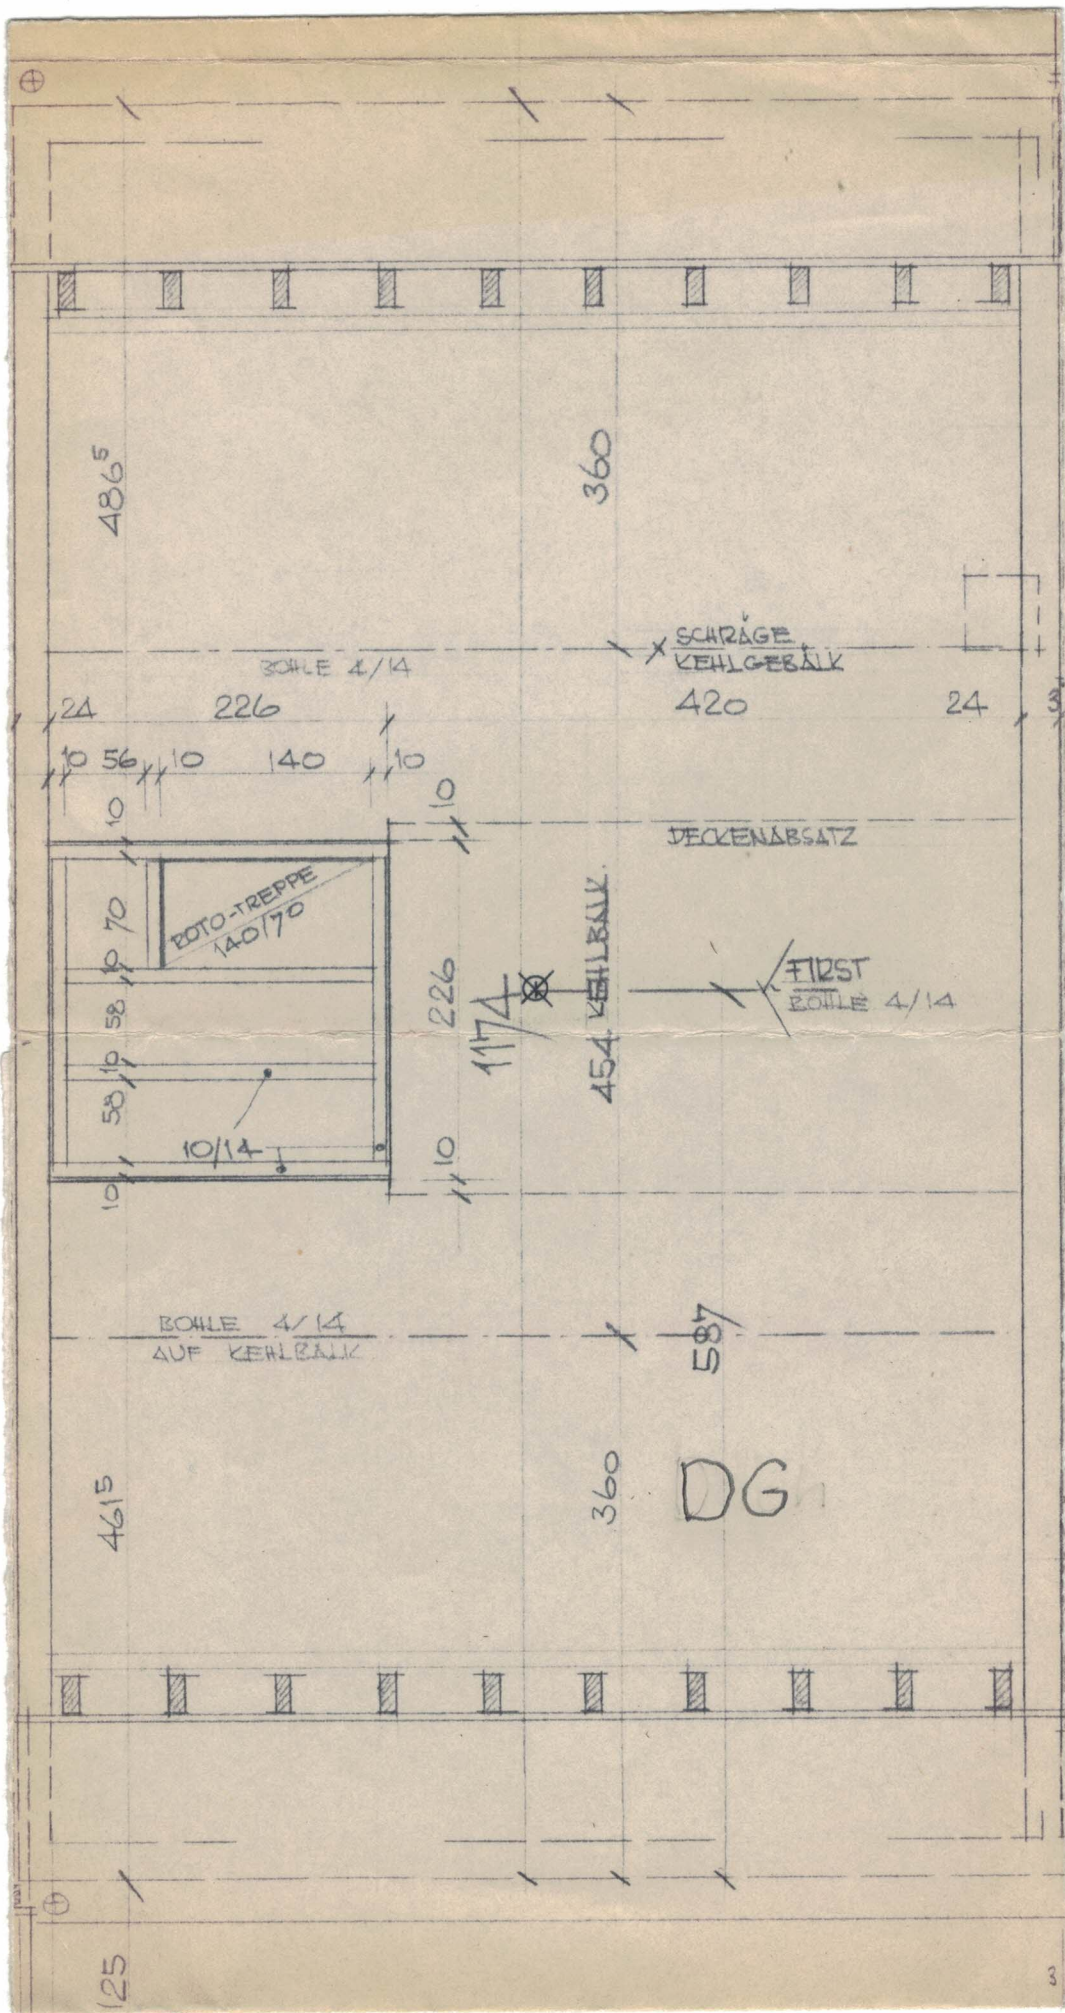

486.5

360

BOHLE 4/14

SCHRÄGE
KEHLGEBÄLK

24

226

420

24

10 56 10 140 10

10

DECKENABSATZ

BOTO-TREPPE
140/70

70

58

58

10

10

10

10

10

10/14

226

117.4

454 KEHLBAUK

FIRST
BOHLE 4/14

BOHLE 4/14
AUF KEHLBAUK

587

461.5

360

DG

125