




OSTEN

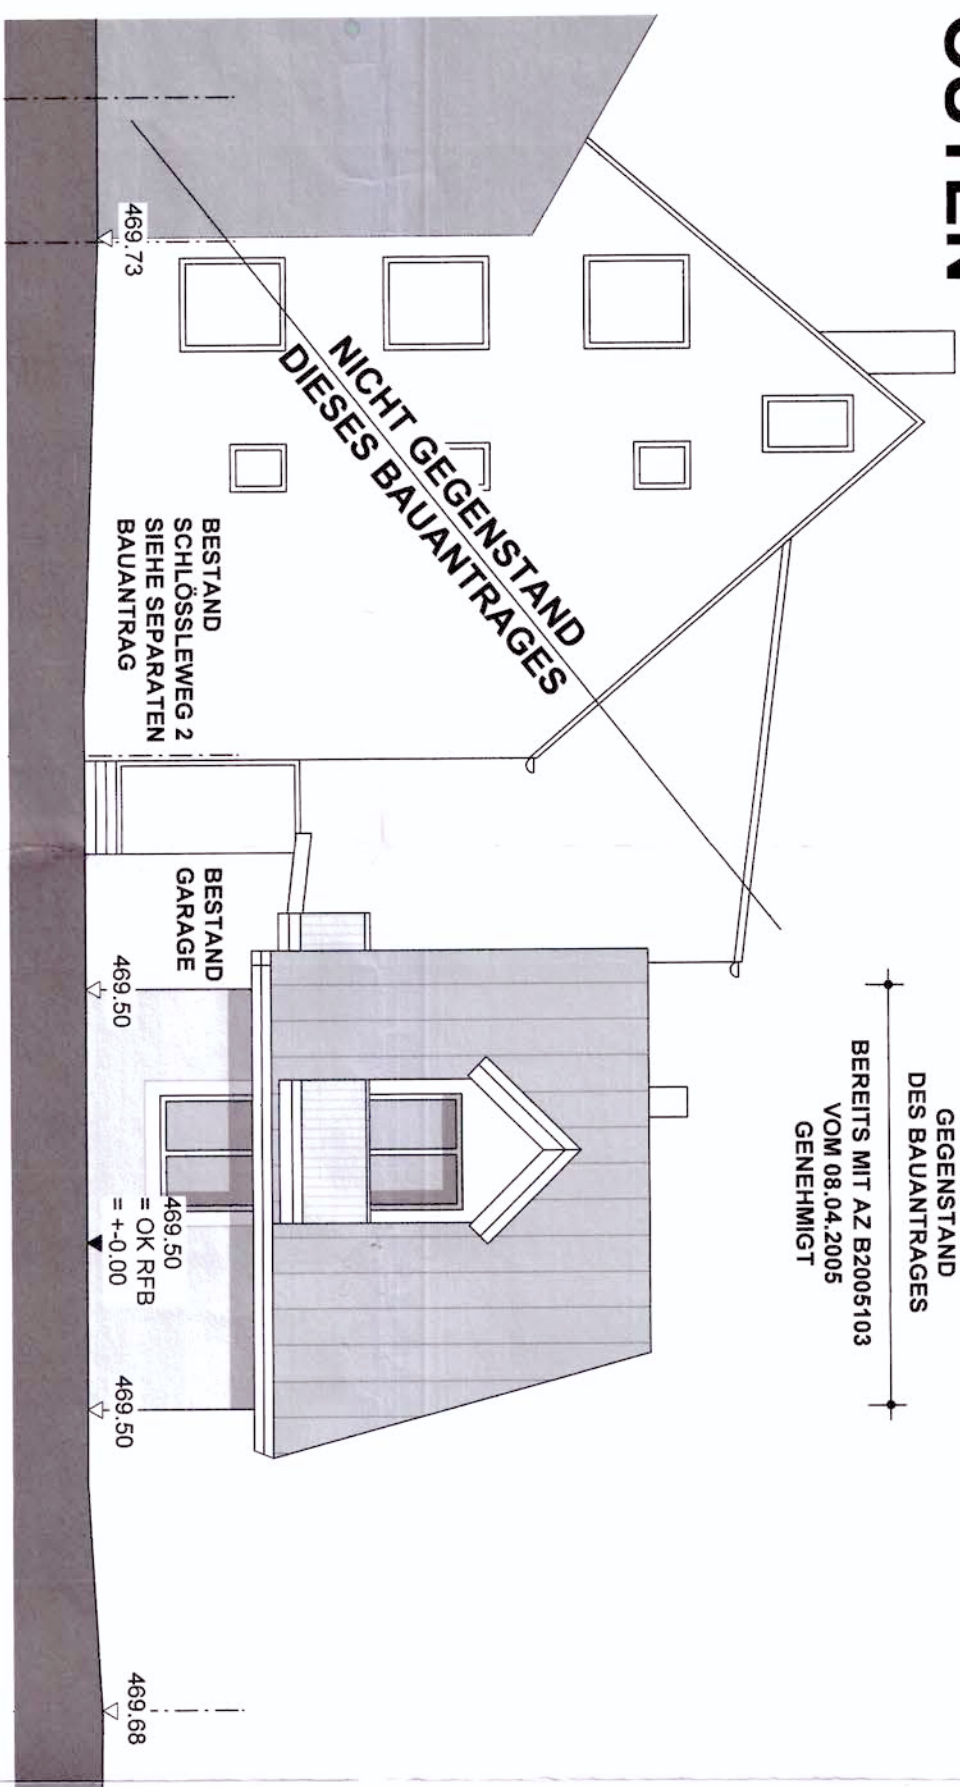


SÜDEN

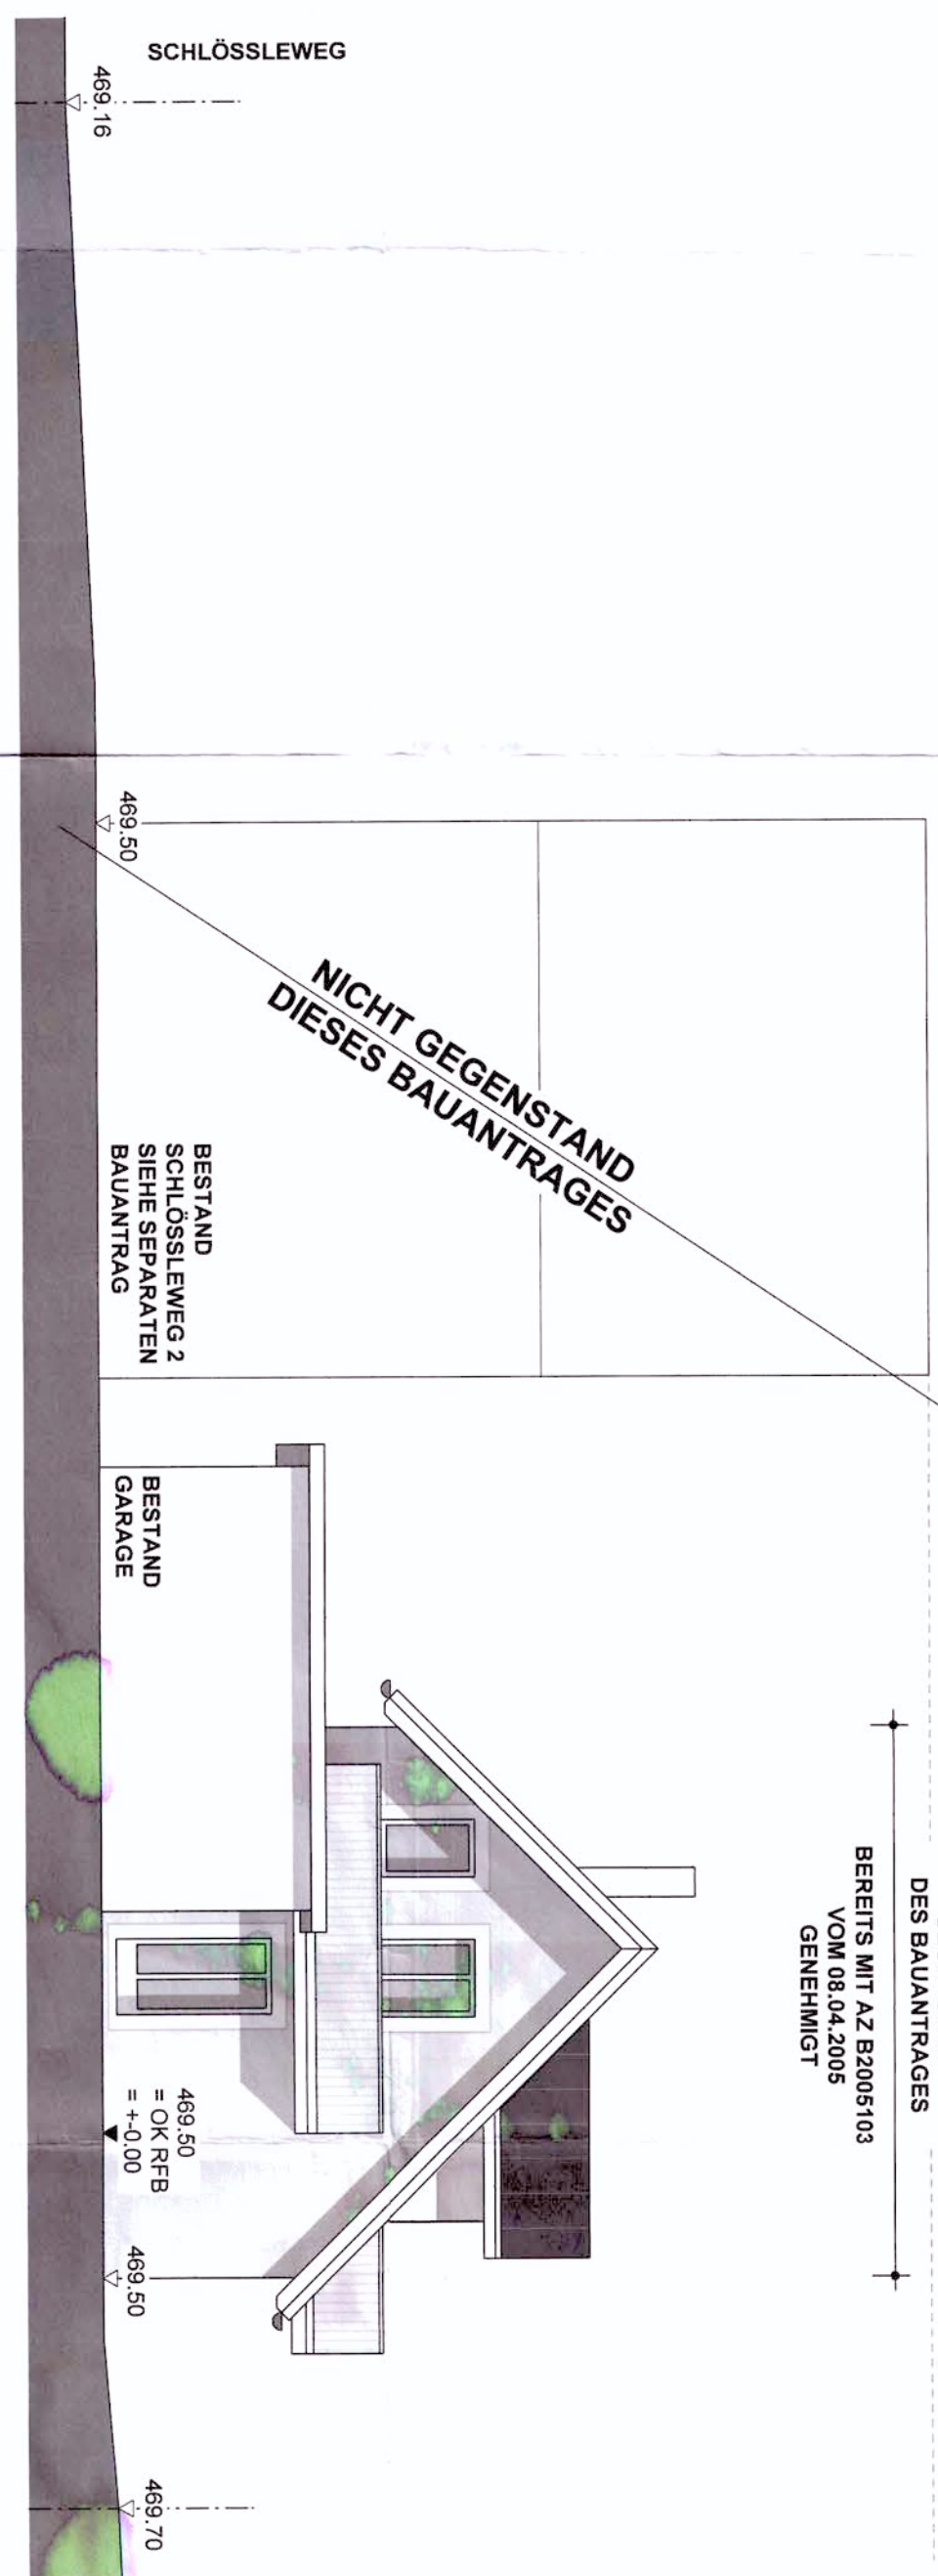


WESTEN

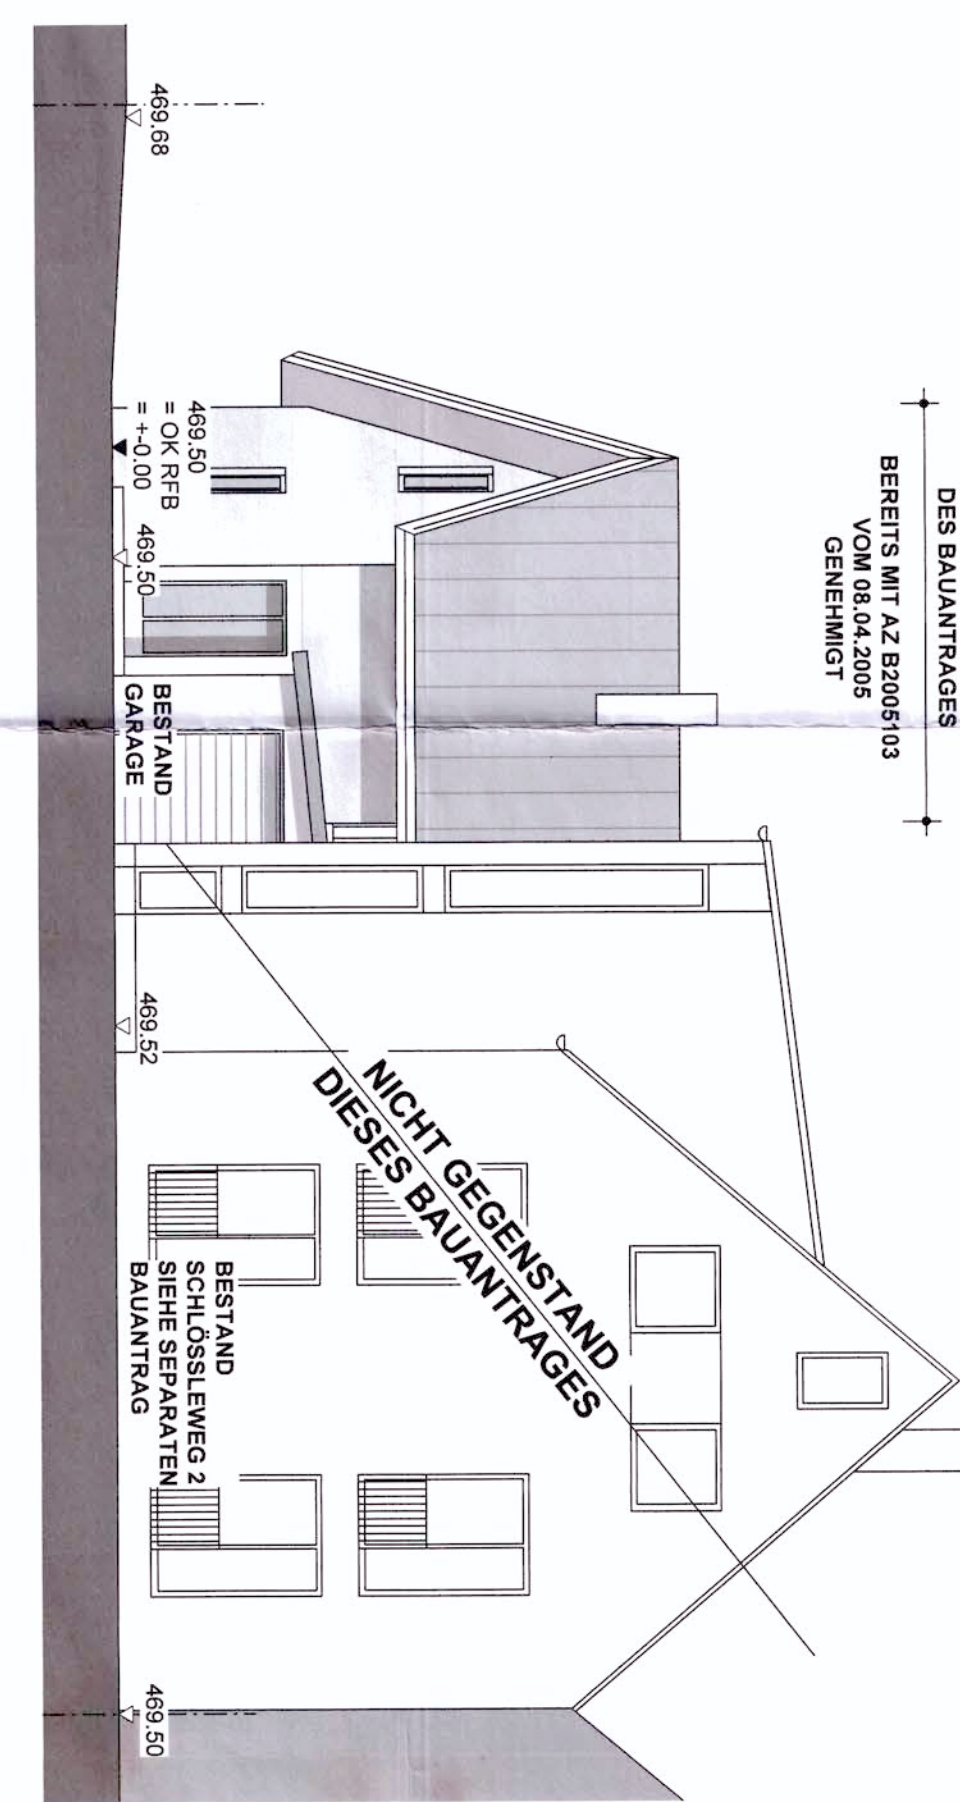


GRUNDRISS KELLERGEESCHOSS

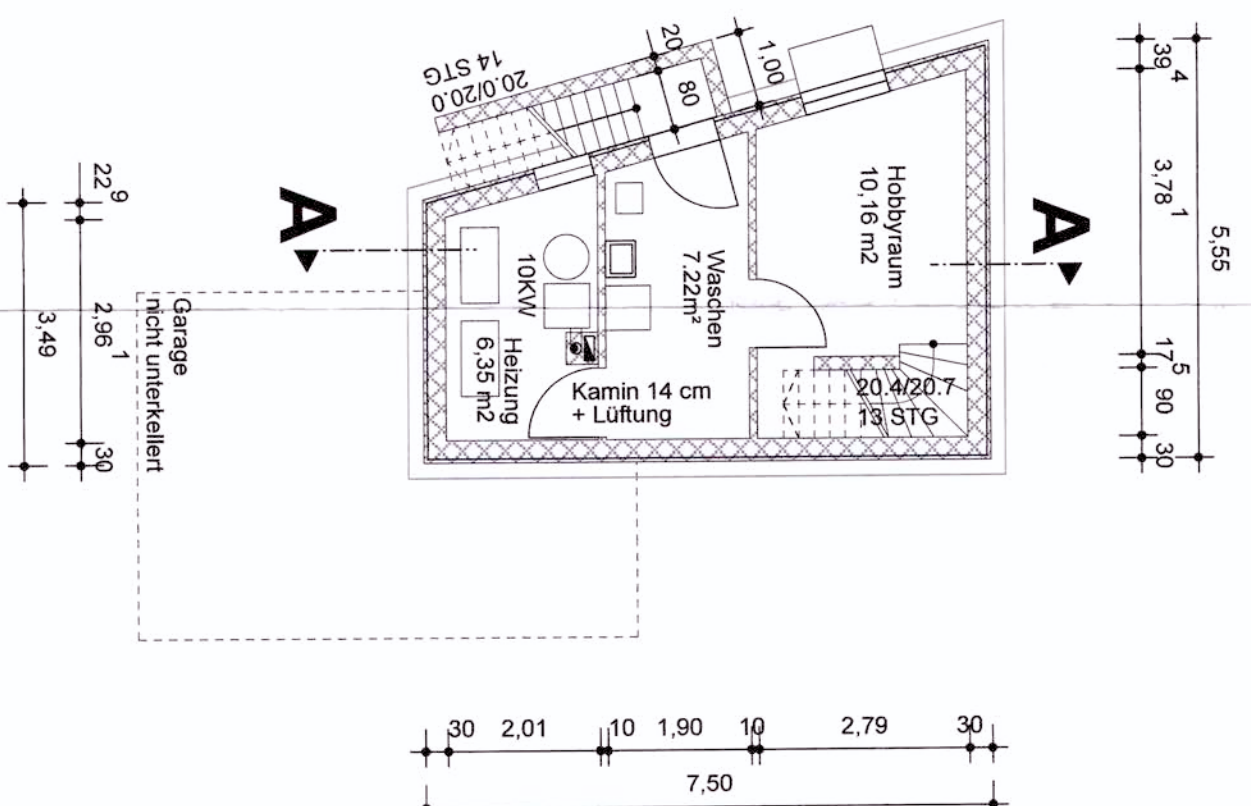

GRUNDRISS OBERGESCHOSS

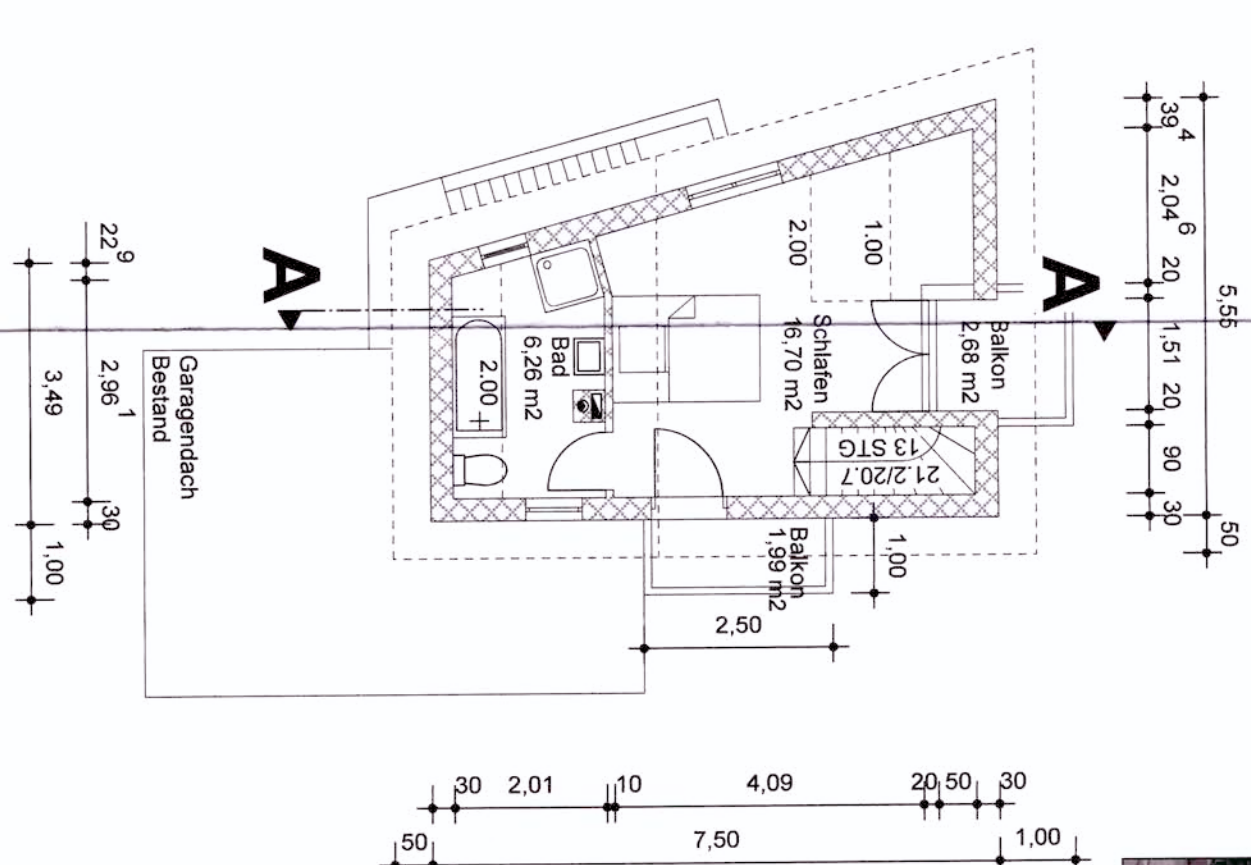


NORDEN

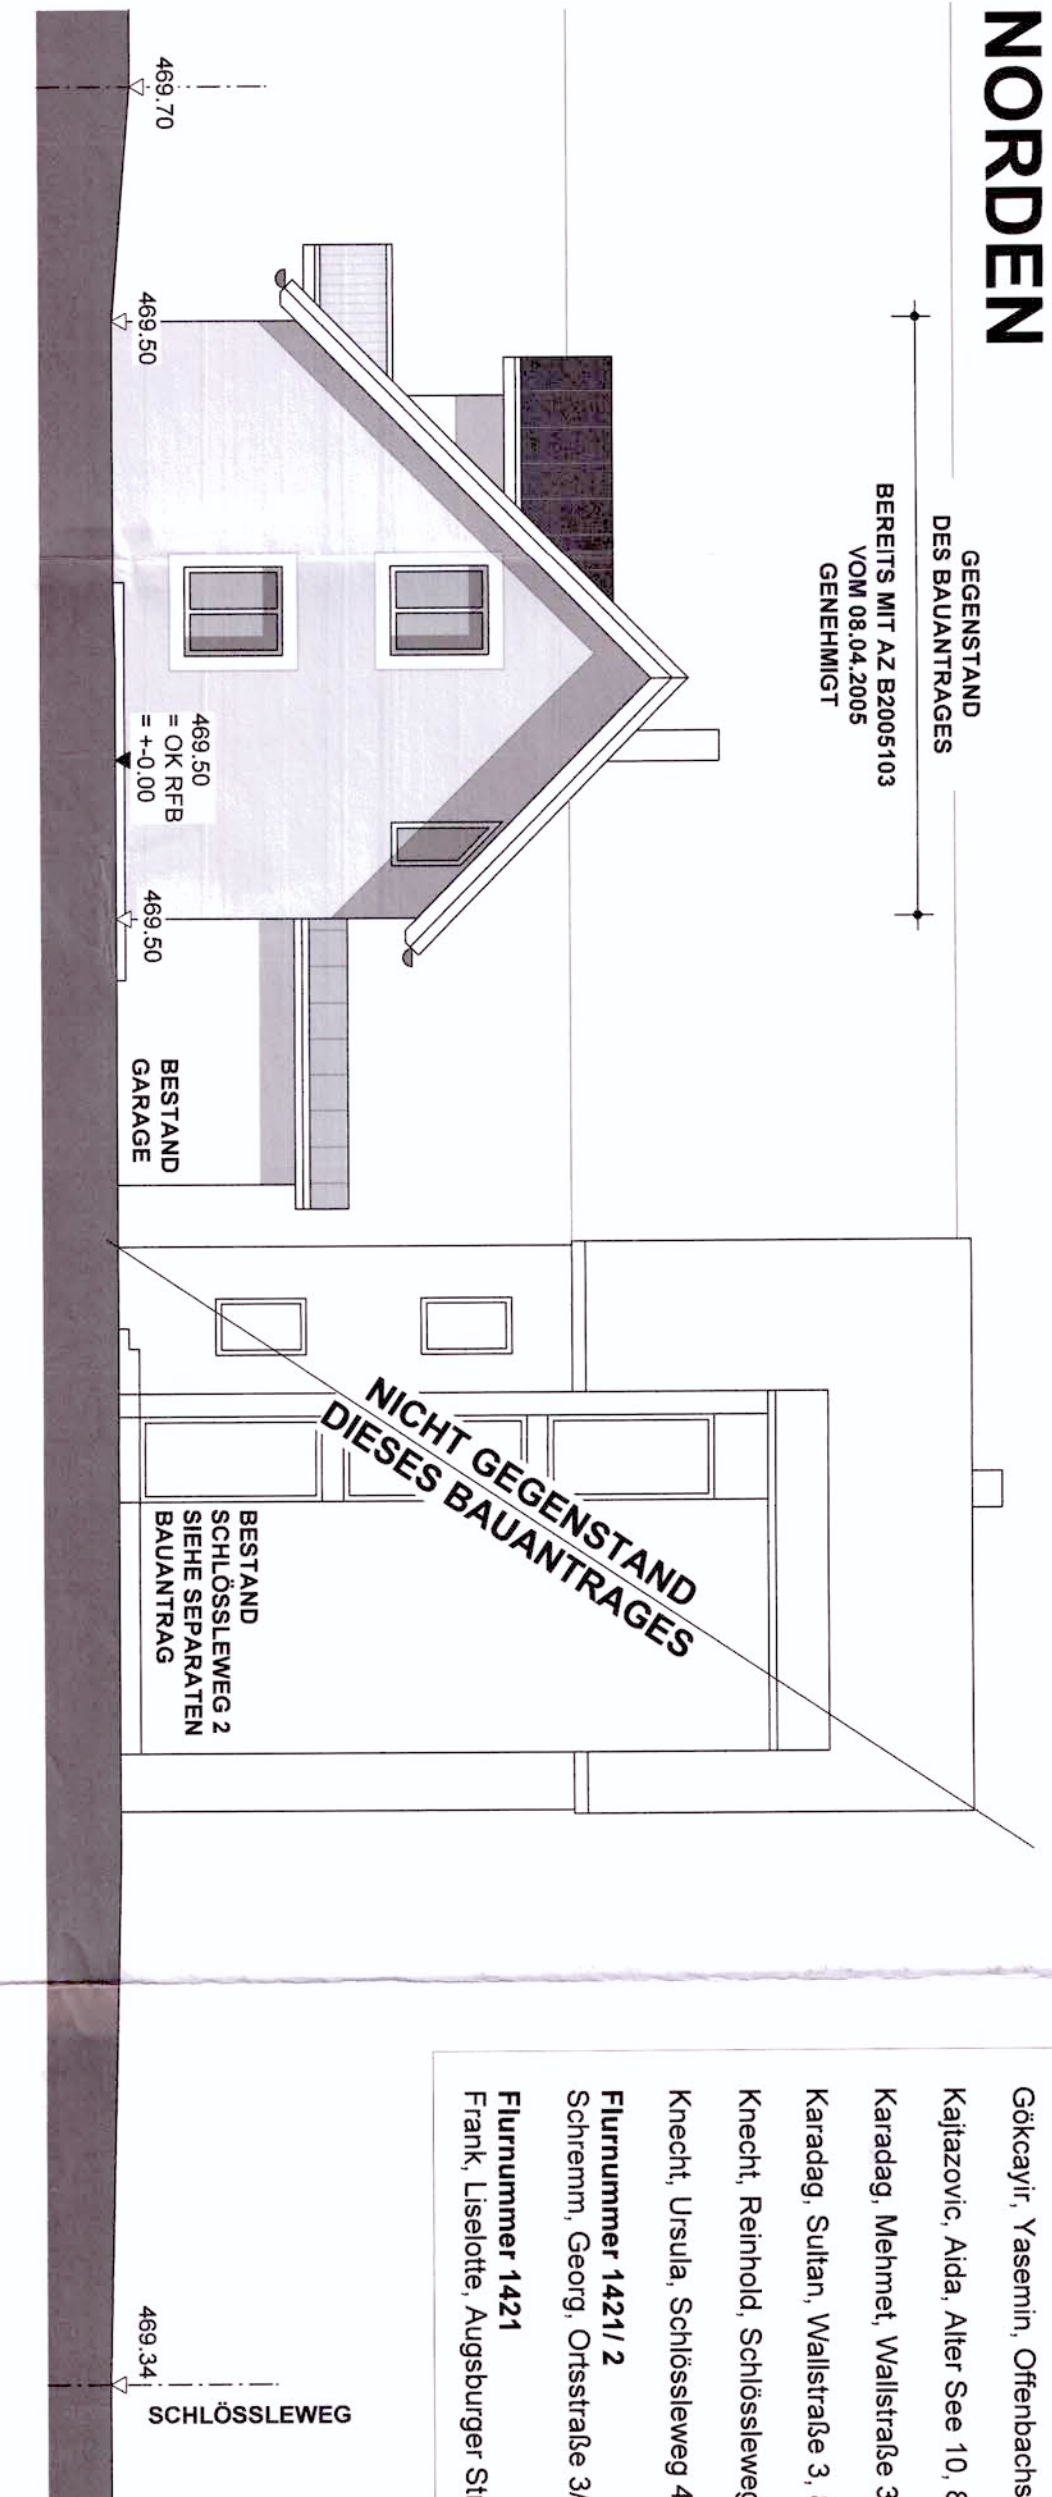


ERDGESCHOSS MIT GRUNDSTÜCK M = 100

Abstandslinien werden auf das neue Gelände bezogen.

1421/2

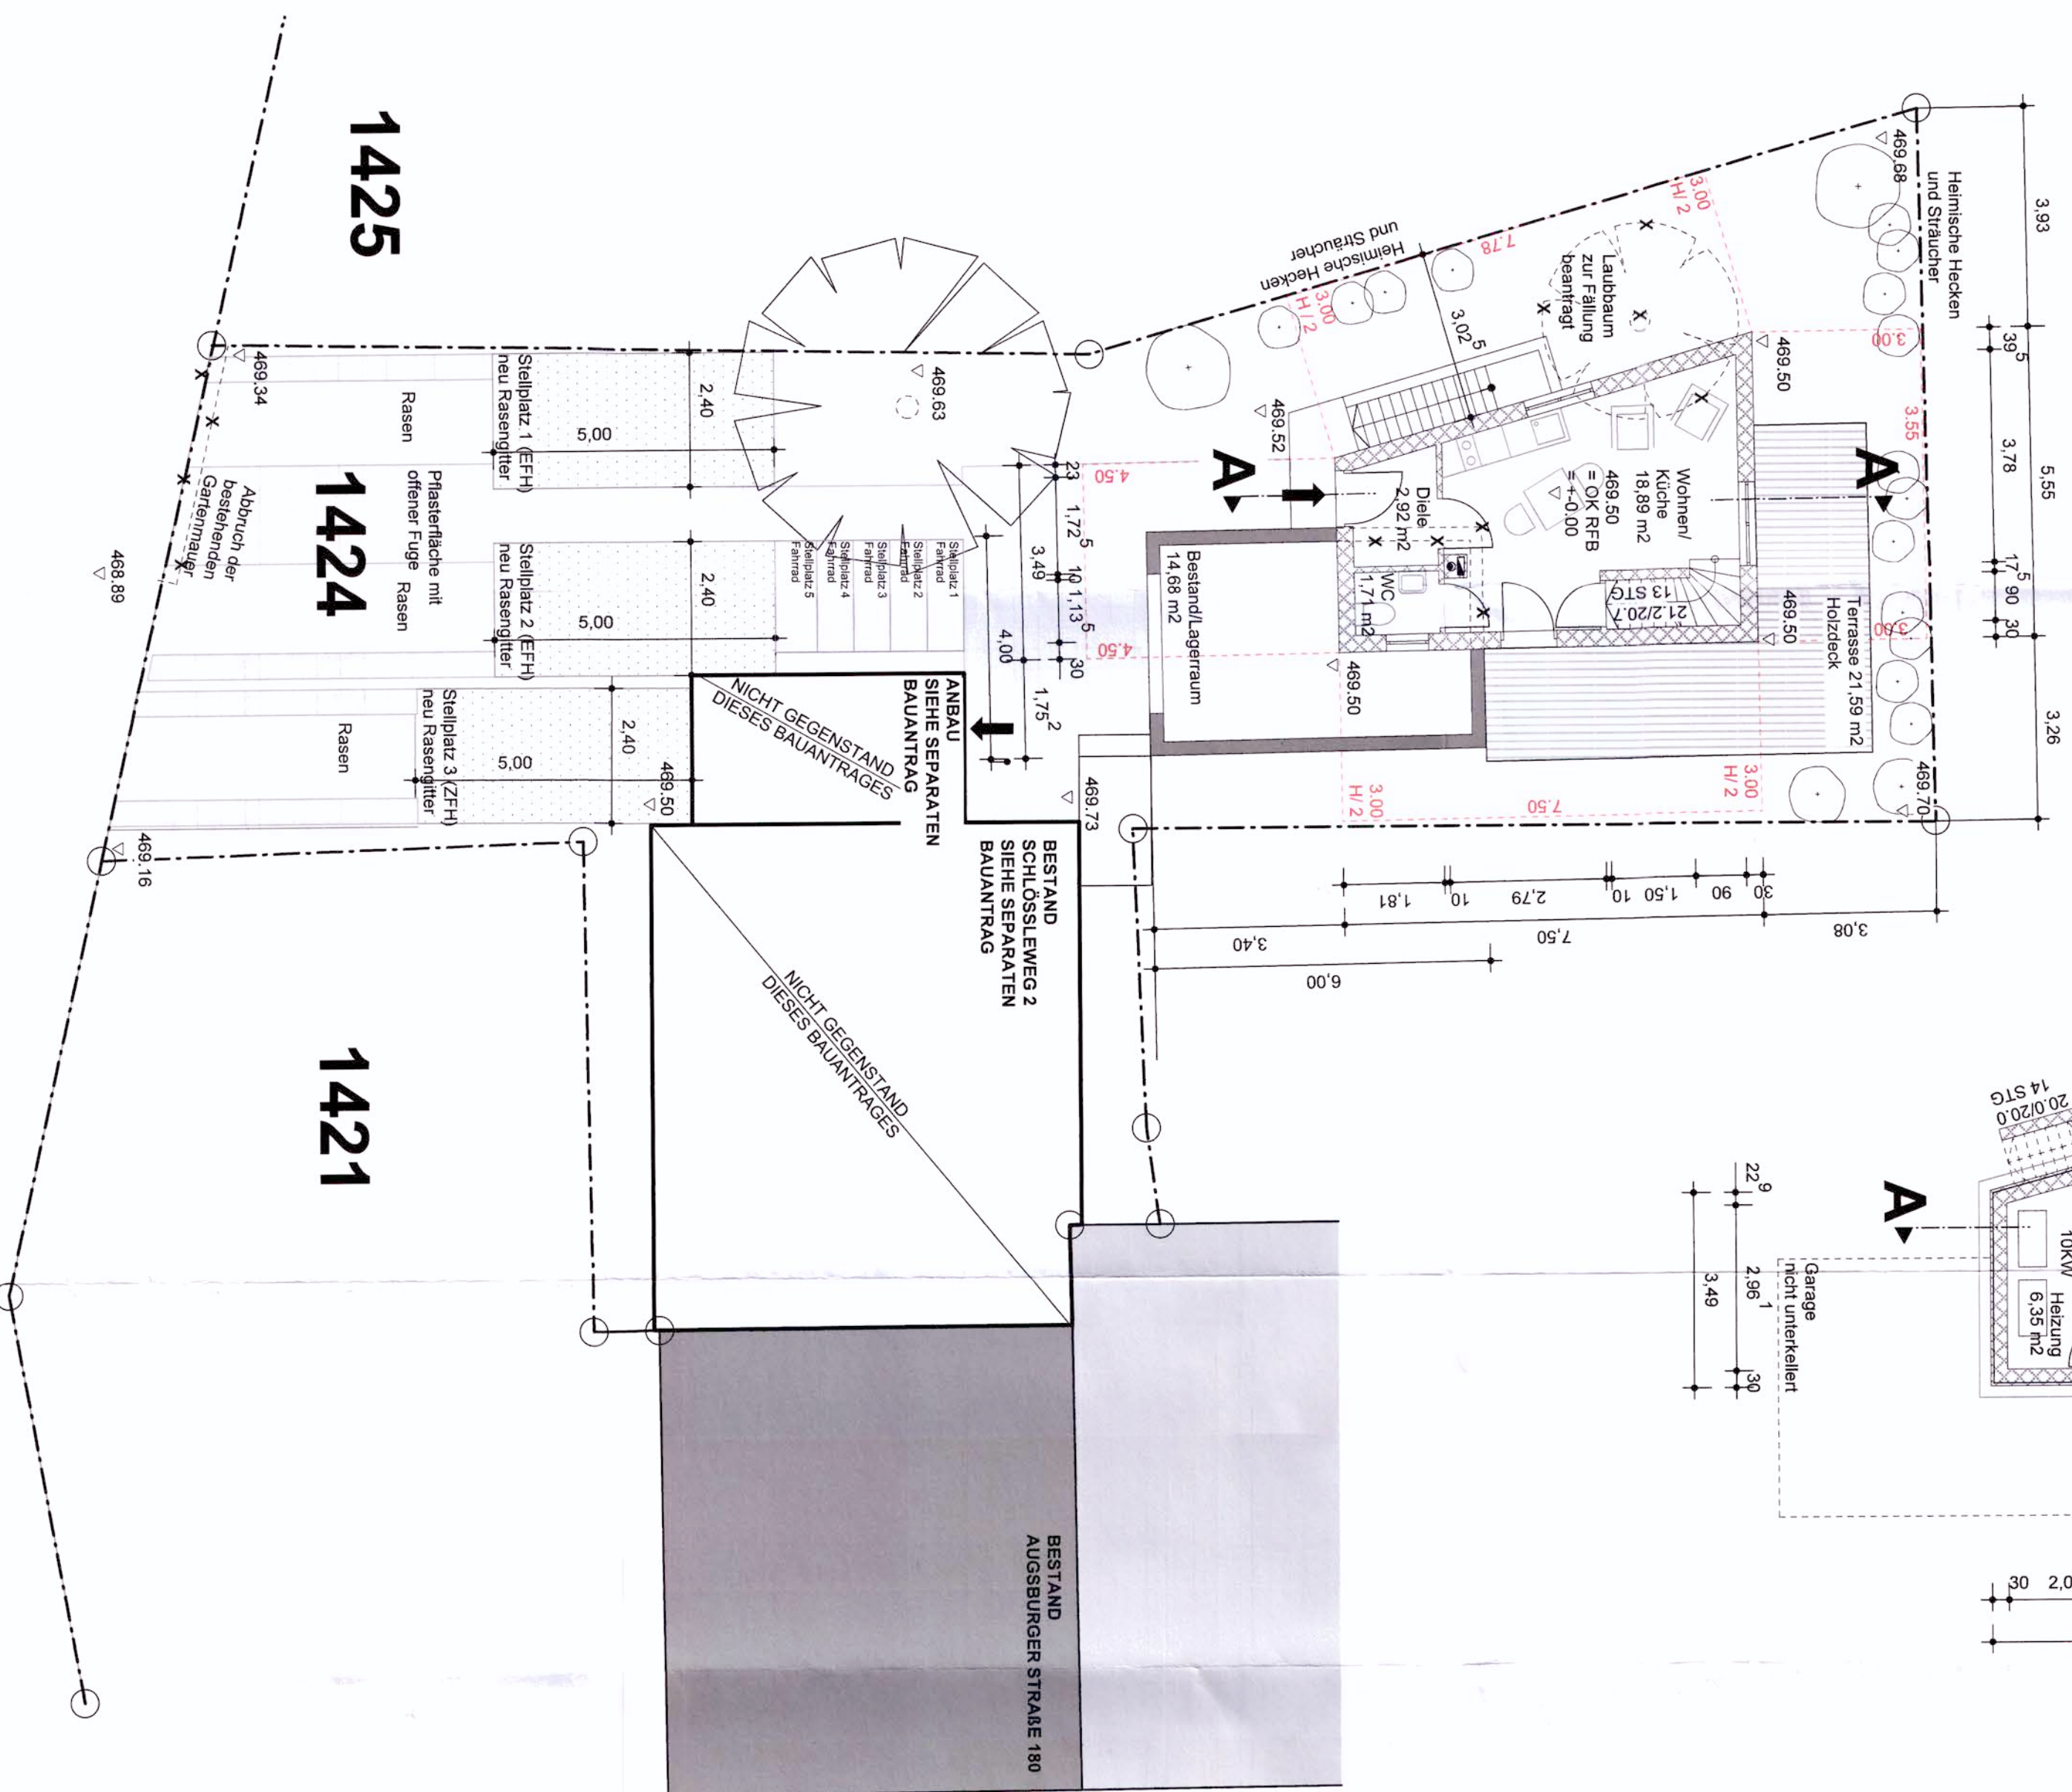

SCHNITT A-A

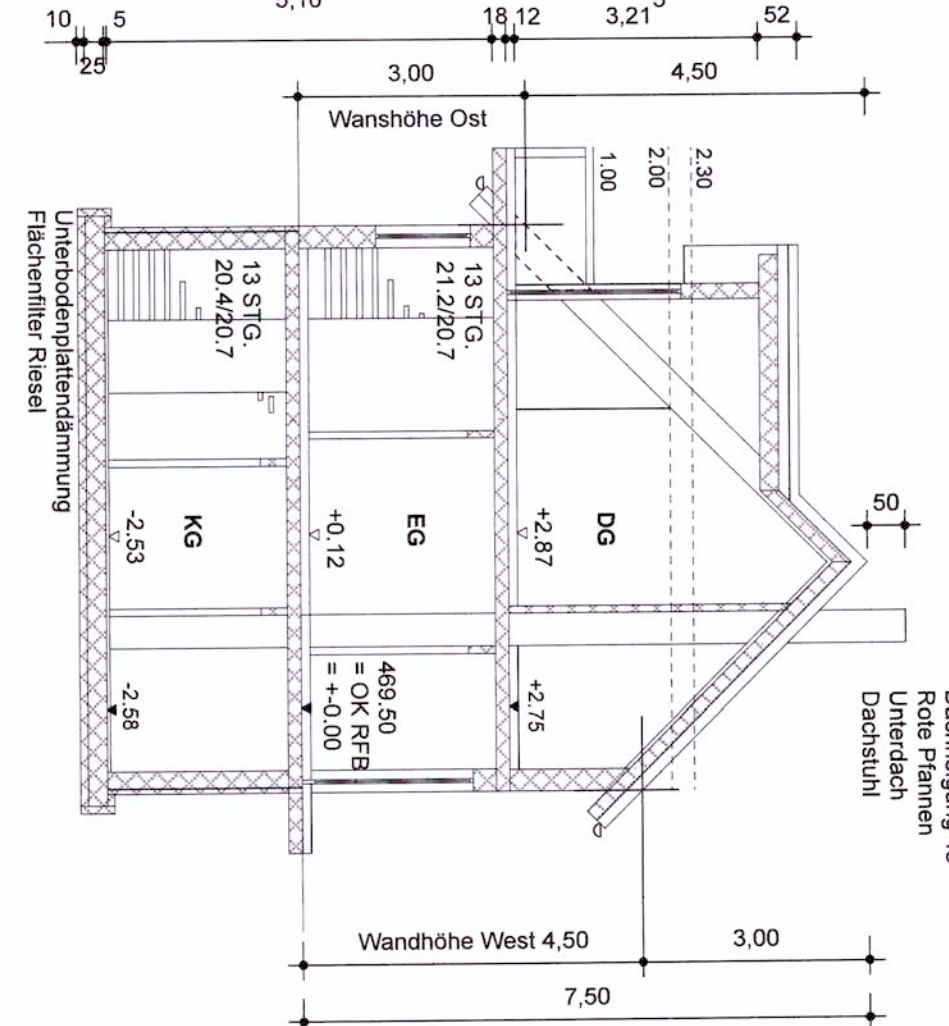

STELLPLATZNACHWEIS KFZ

gemäß der Stellplatzsatzung der Stadt Neu-Ulm vom 30.01.2008

Es werden gefordert:

für das bestehende Wohnhaus (siehe separaten Bauantrag):

3 Stellplätze

= Bestandsschutz

Je Einfamilienhaus 2 Stellplätze

sonst 2 Stellplätze gefordert

Es werden nachgewiesen:

1 Stellplätze für das Wohnhaus (siehe separaten Bauantrag)

2 Stellplätze für das neu beantragte Einfamilienhaus

(Gegenstand dieses Bauantrages)

somit 3 Stellplätze vorhanden

Forderung erfüllt

Auszug aus dem Liegenschaftskataster

Flurkarte 1 : 1000
zur Bauvorlage nach § 7 Abs. 1 BauVOV
Erstellt am 15.09.2015



ANTRAG AUF BAUGENEHMIGUNG

PLANHAFT:
GRUNDRISS, ANSICHTEN, SCHNITT, 1 : 100
LAGEPLAN, 1 : 1000
STELLPLATZNACHWEIS

ROSENHEIM, DEN 20. NOVEMBER 2015

EINGABEPLANUNG

NEUBAU EINES EINFAMILIENHAUSES

IN 89231 NEU-ULM
SCHLÖSSELEWEG 2
AUF DER FLURKARTENBLATT 1424

GRUNDEIGENTÜMER:

ANGELIKA BREDL
SOLLERSTRASSE 36
82418 MURNAU

ANTRAGSTELLER:

BRUNO BREDL
SOLLERSTRASSE 36
82418 MURNAU

ENTWURFSVERFASSER:

DIPL.-ING. (FH) ARCHITEKT UND STADTPLANER
SEBASTIAN MOSER
LANDSEERGER STRASSE 7
83024 ROSENHEIM

Sebastian Moser

