


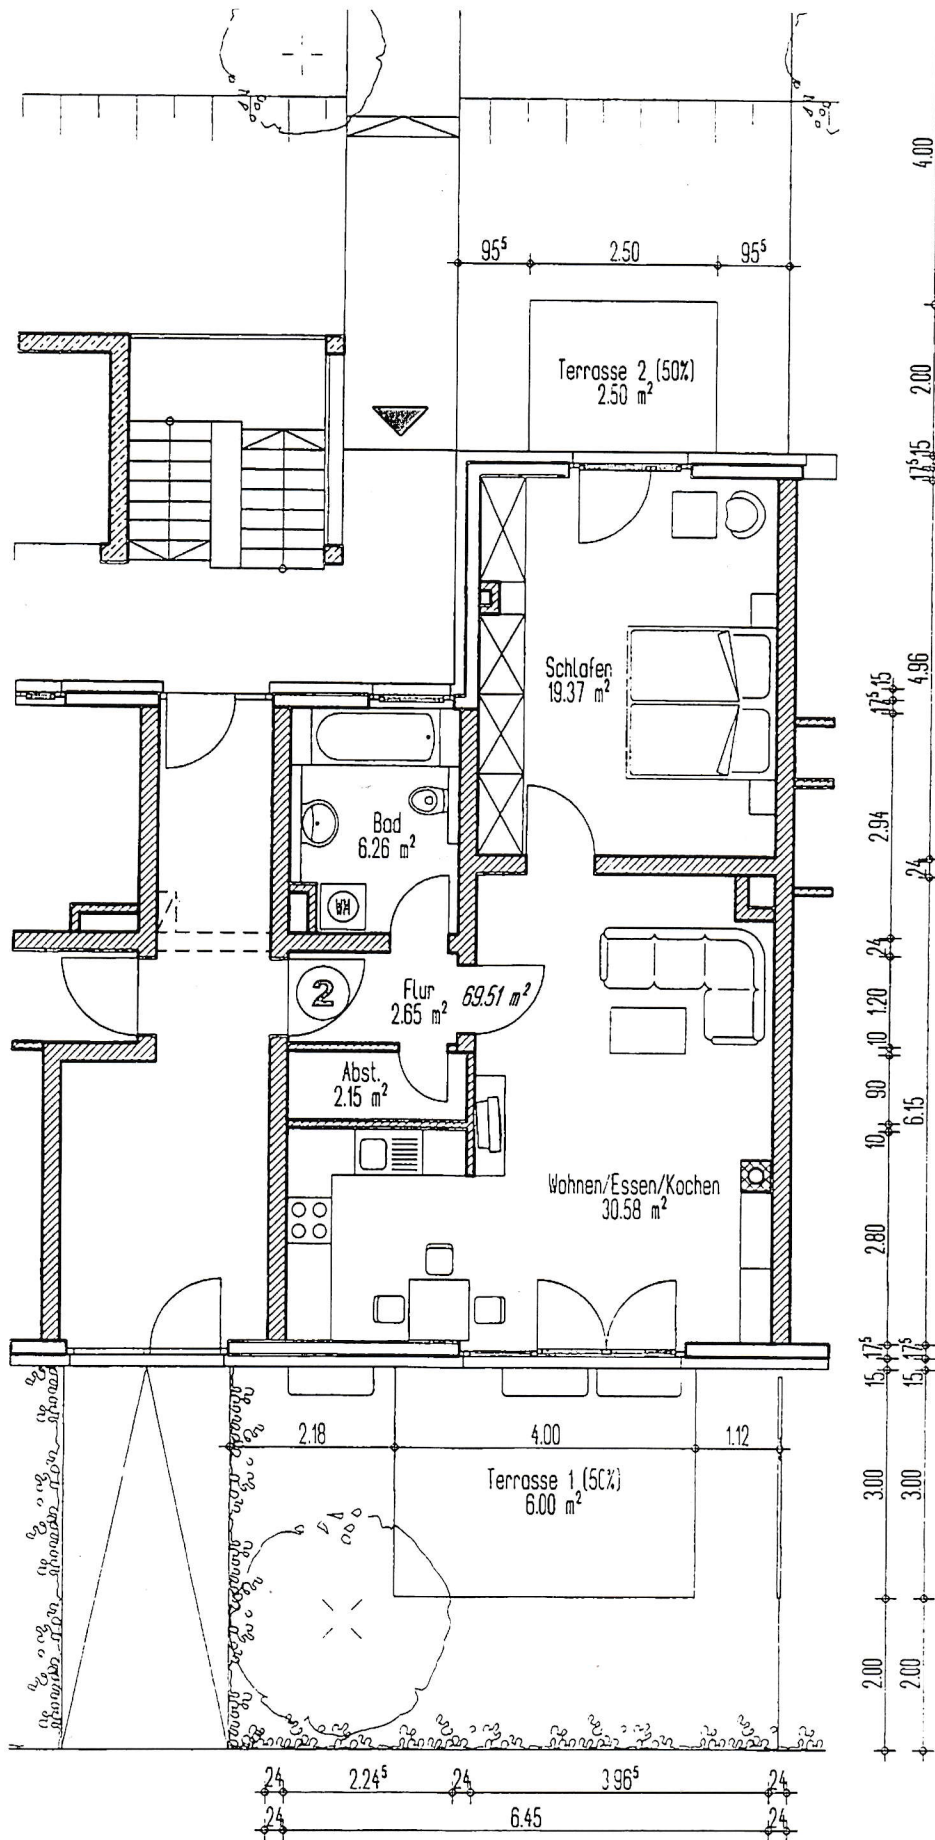

Allgemeine Bau-träger-gesellschaft mbH
Redtenbacherstr. 9, 76133 Karlsruhe
Tel. 0721 / 98 25-0, Fax. 0721 / 98 25-15
E-Mail: info@gebaka.de

BAUHERR u. ARCHITEKT:

DATUM: 17.08.2007

MASZSTAB: 1:100

PROJEKTNUMMER: 202

TB/PZ: 263, 264/81

Neubau von 2 MFH mit Tiefgarage
Pfinzstr. 42-44, 76227 Karlsruhe
Kundenwünsche WHG 2 / EG

PROJEKT u. PLANTITEL:

Vom Erwerber freigegeben

DATUM u. UNTERSCHRIFT: