


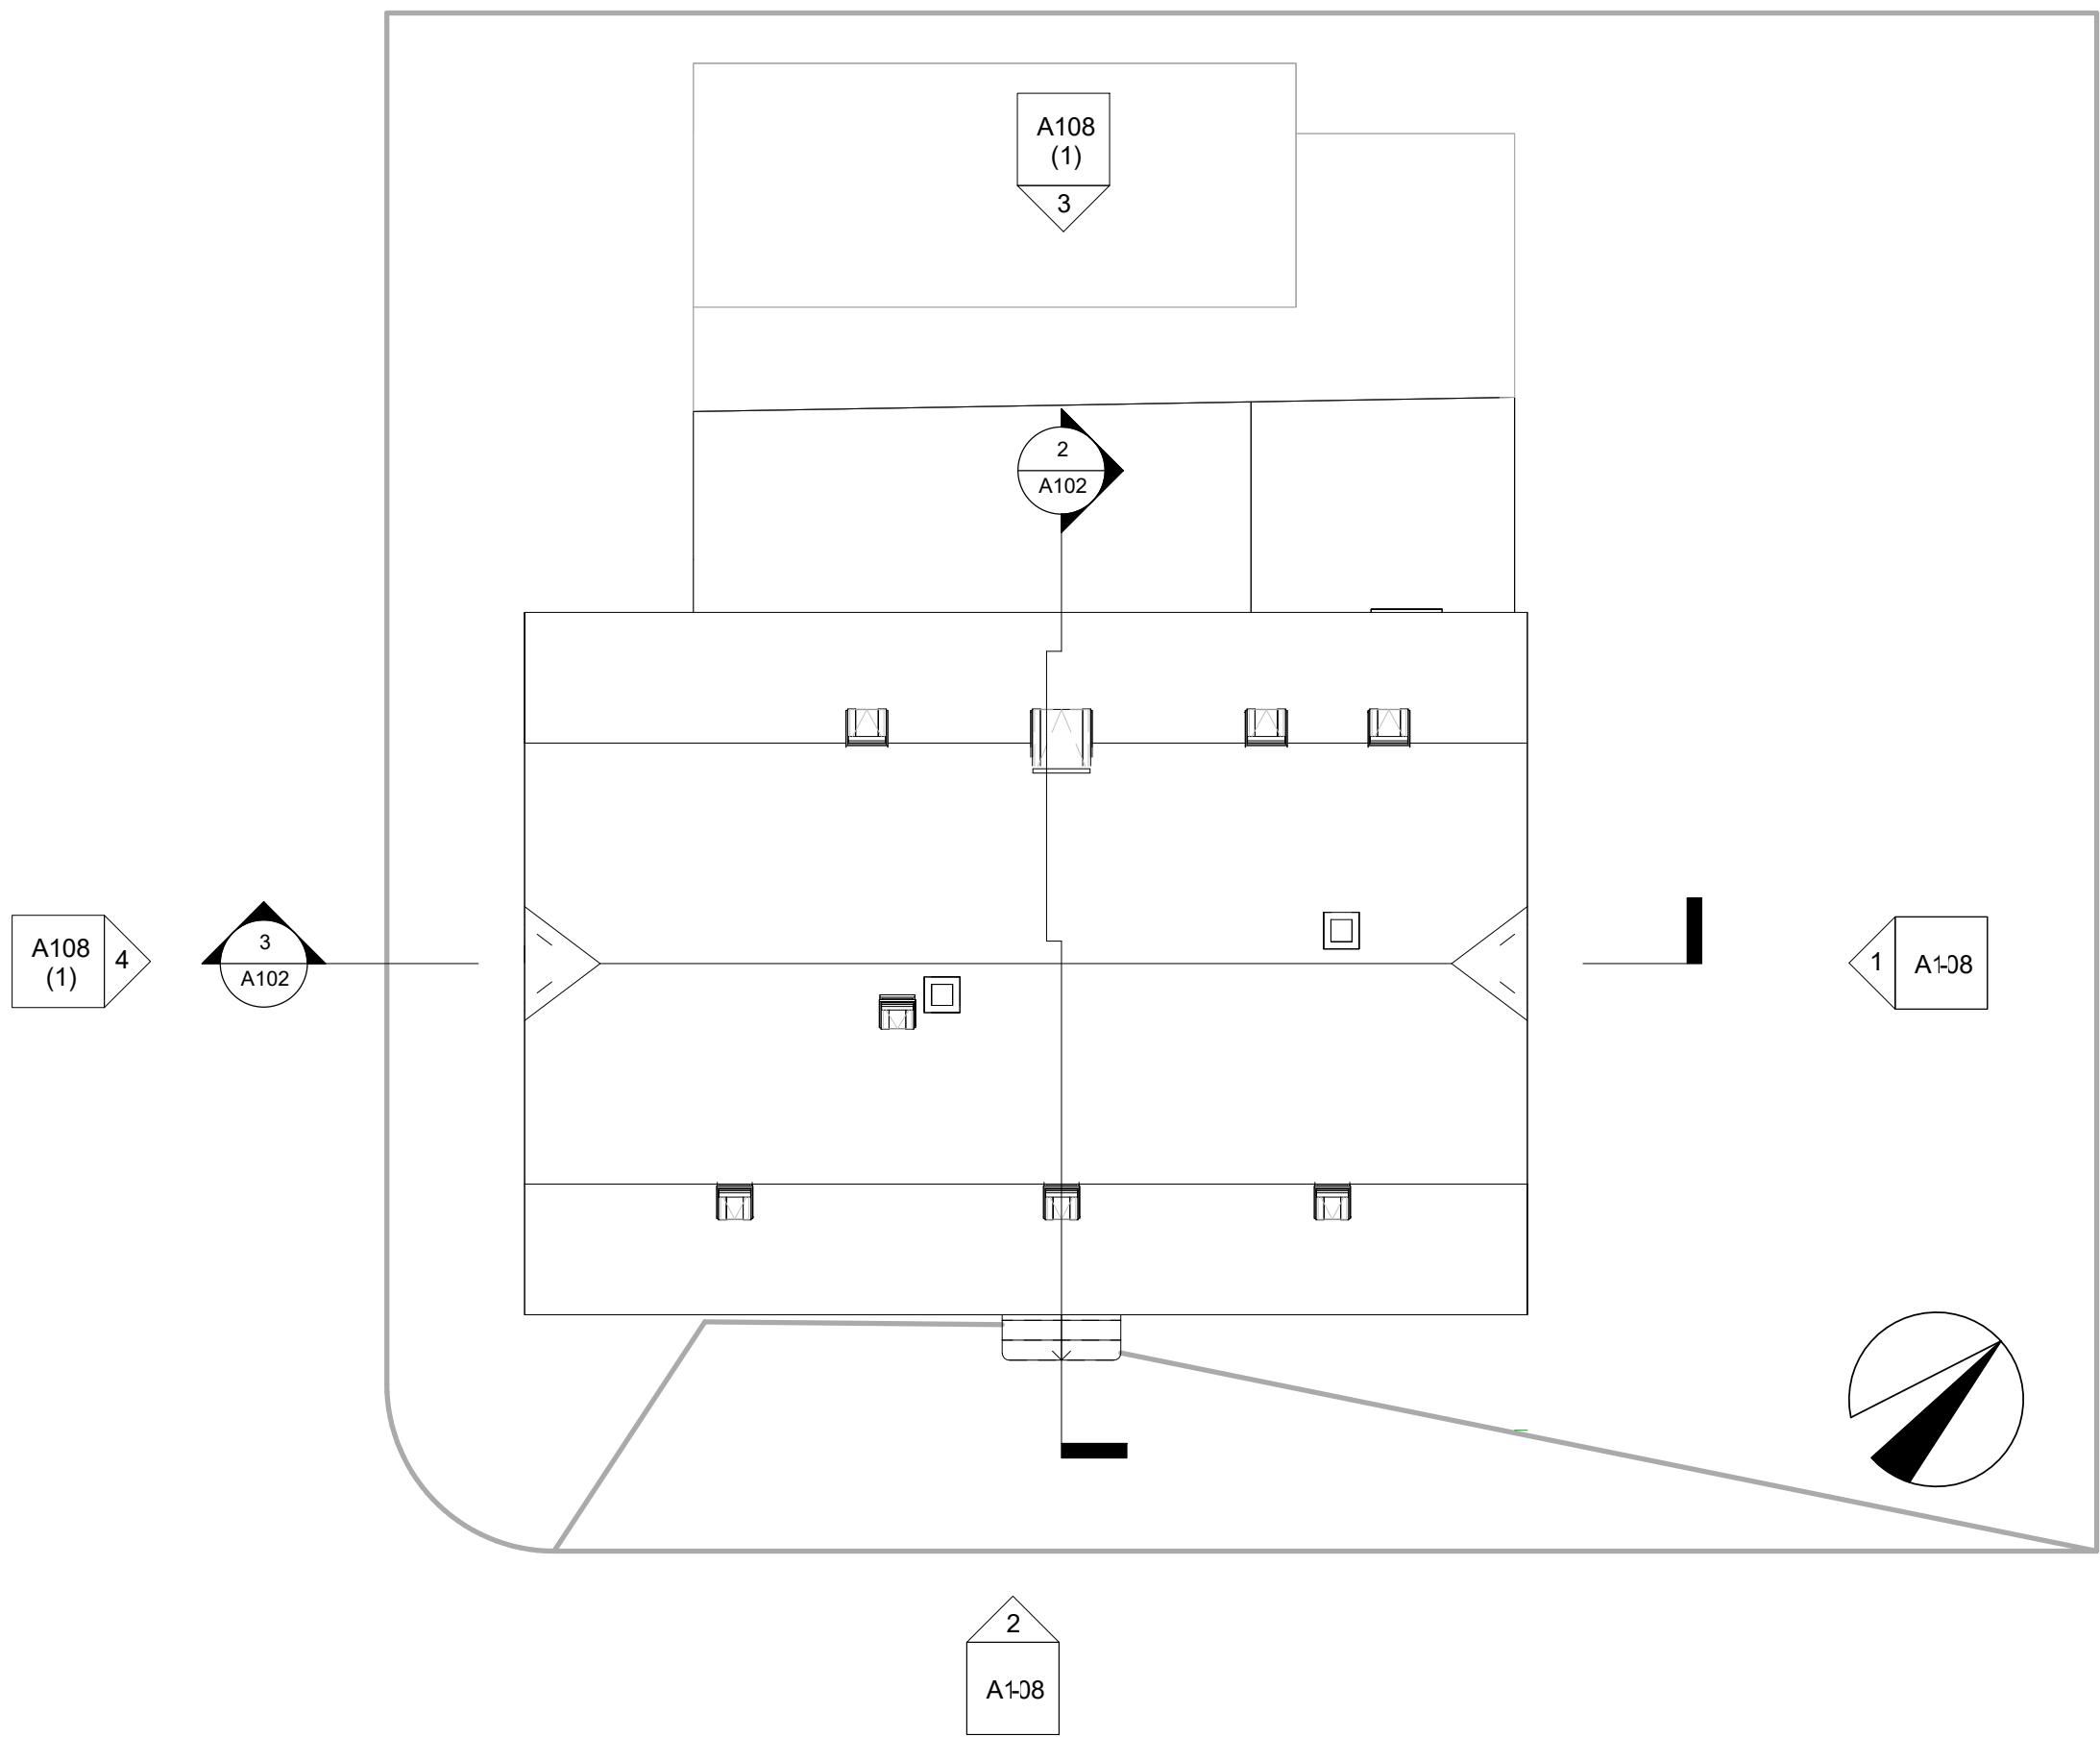

Maßnahme:
Flächenermittlung

Projektadresse:
Hugenottenstraße 94
61381 Friedrichsdorf

Planinhalt:
Dach

Plan - Nr.:
A107

Maßstab:

Datum:

Berlin, den

06/09/26