


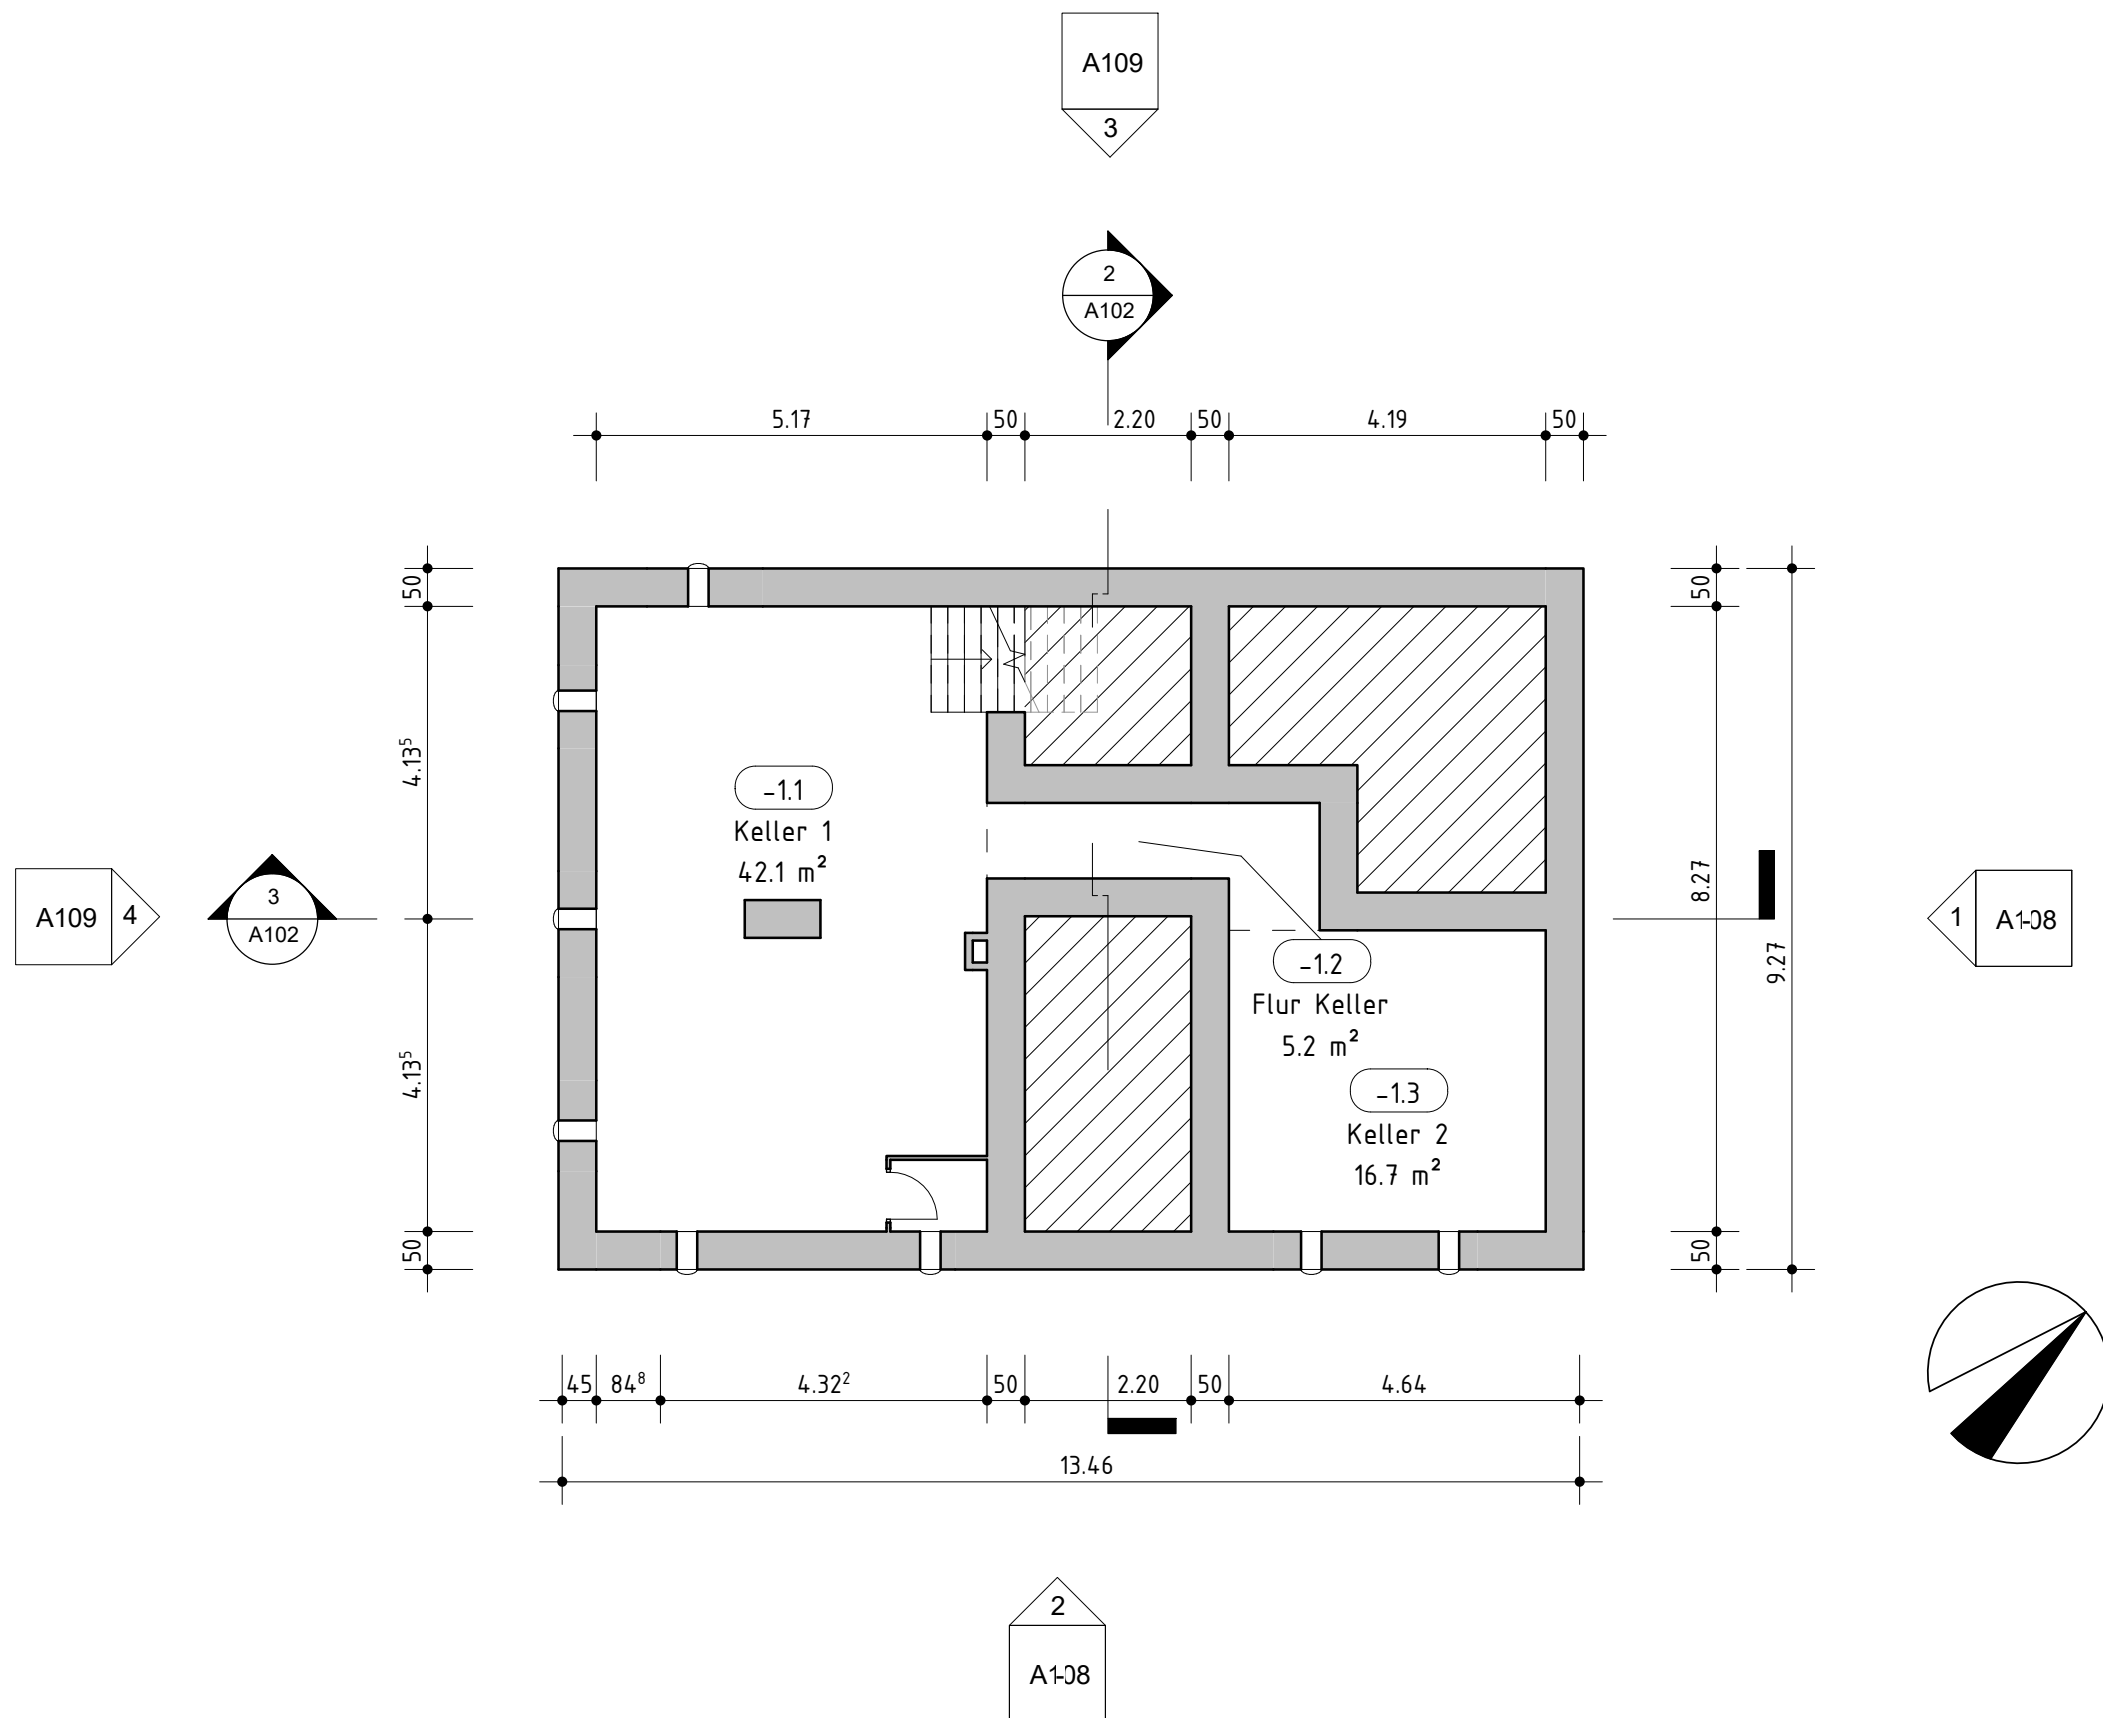

Maßnahme:
Flächenermittlung

Projektadresse:
Hugenottenstraße 94
61381 Friedrichsdorf

Planinhalt:
Keller

Plan - Nr.:
A103

Maßstab:

Datum:

Berlin, den

06/09/26