



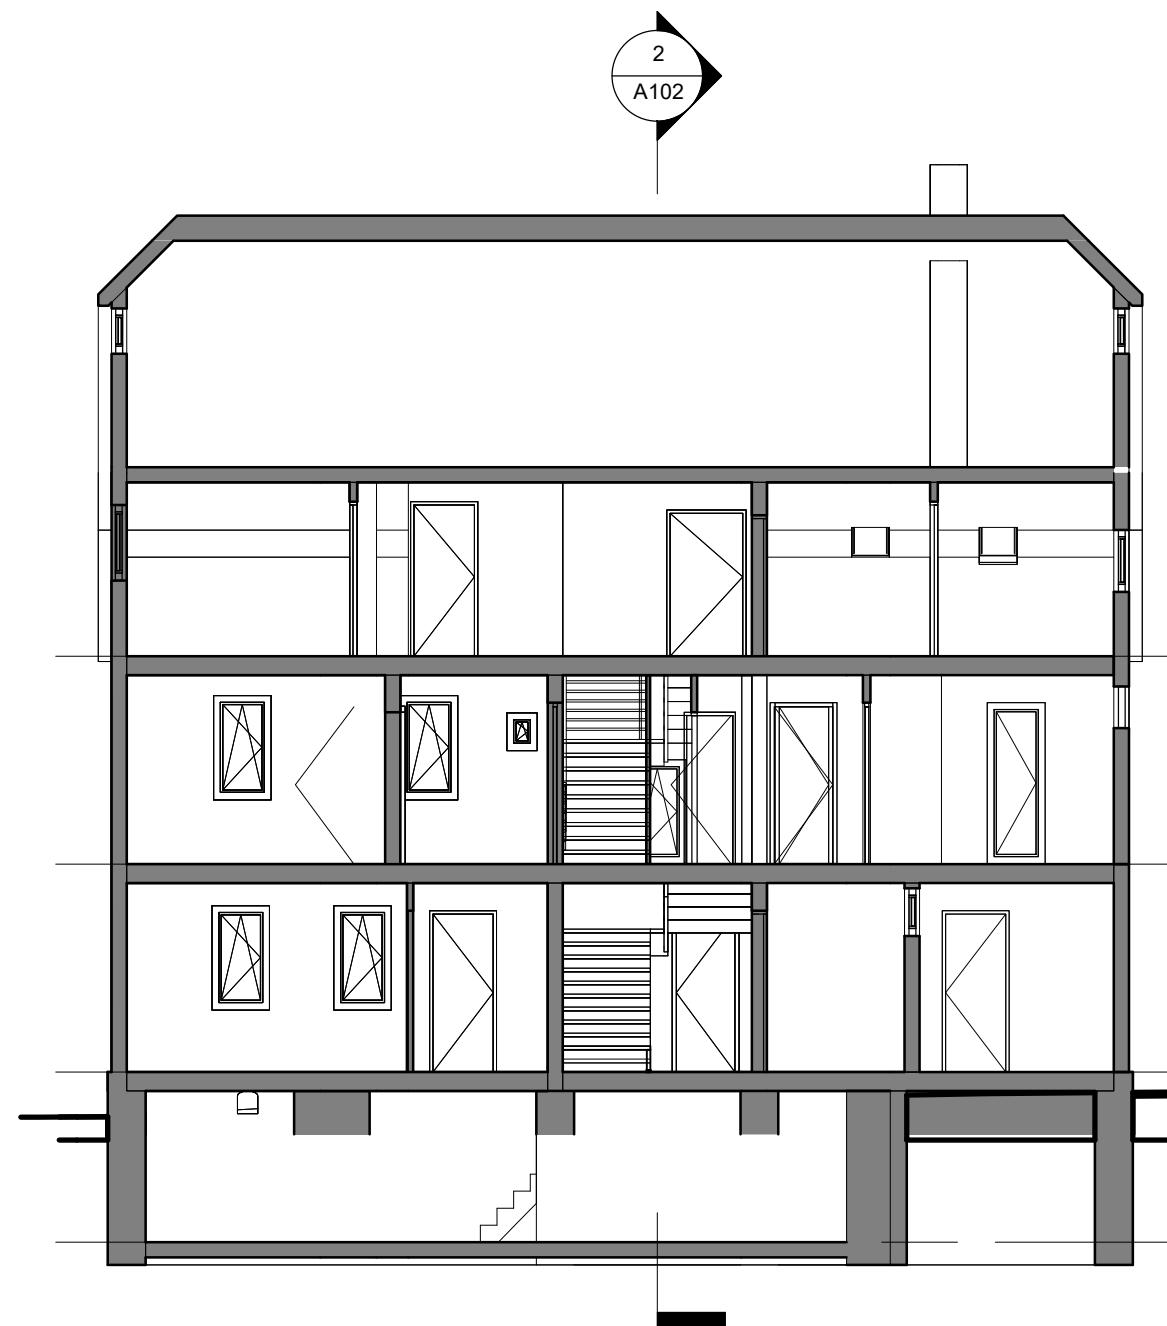

3 Längsschnitt
1 : 100

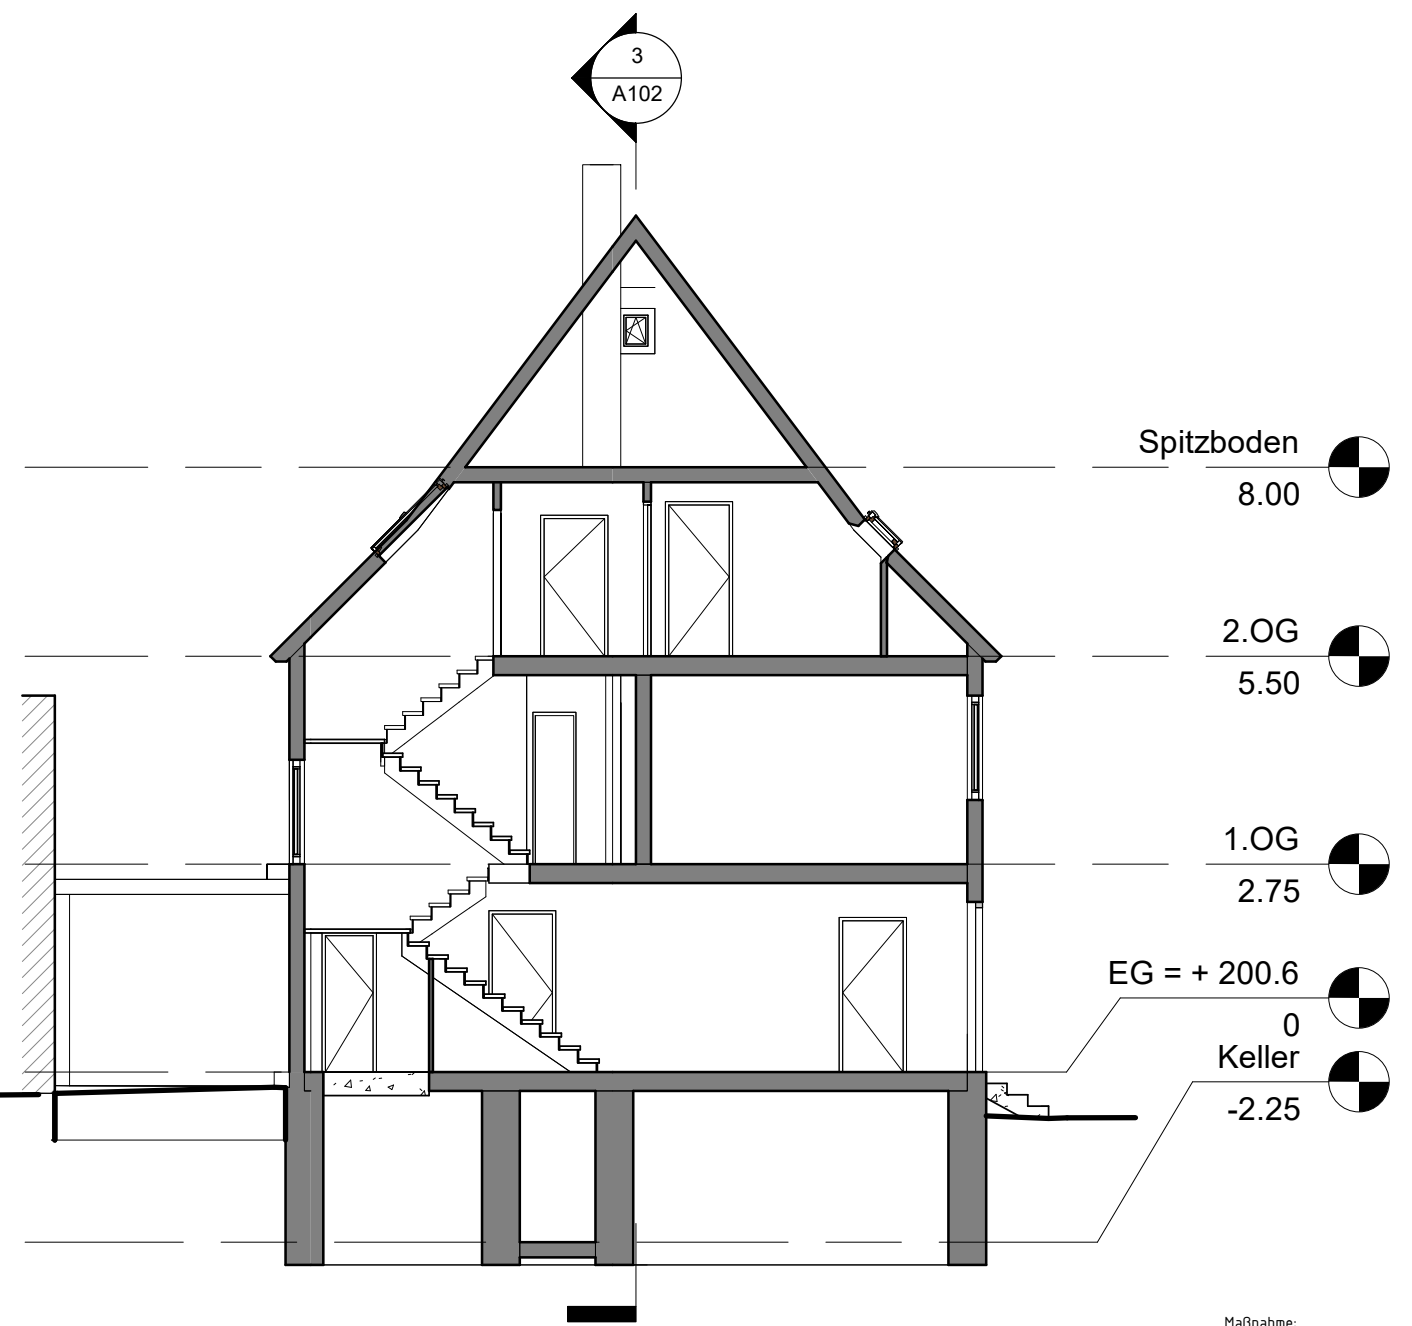

2 Querschnitt
1 : 100

Maßnahme:
Flächenermittlung

Projektadresse:
Hugenottenstraße 94
61381 Friedrichsdorf

Planinhalt:
Schnitte

Plan - Nr.:
A102

Maßstab:

Datum:

Berlin, den

06/09/26