


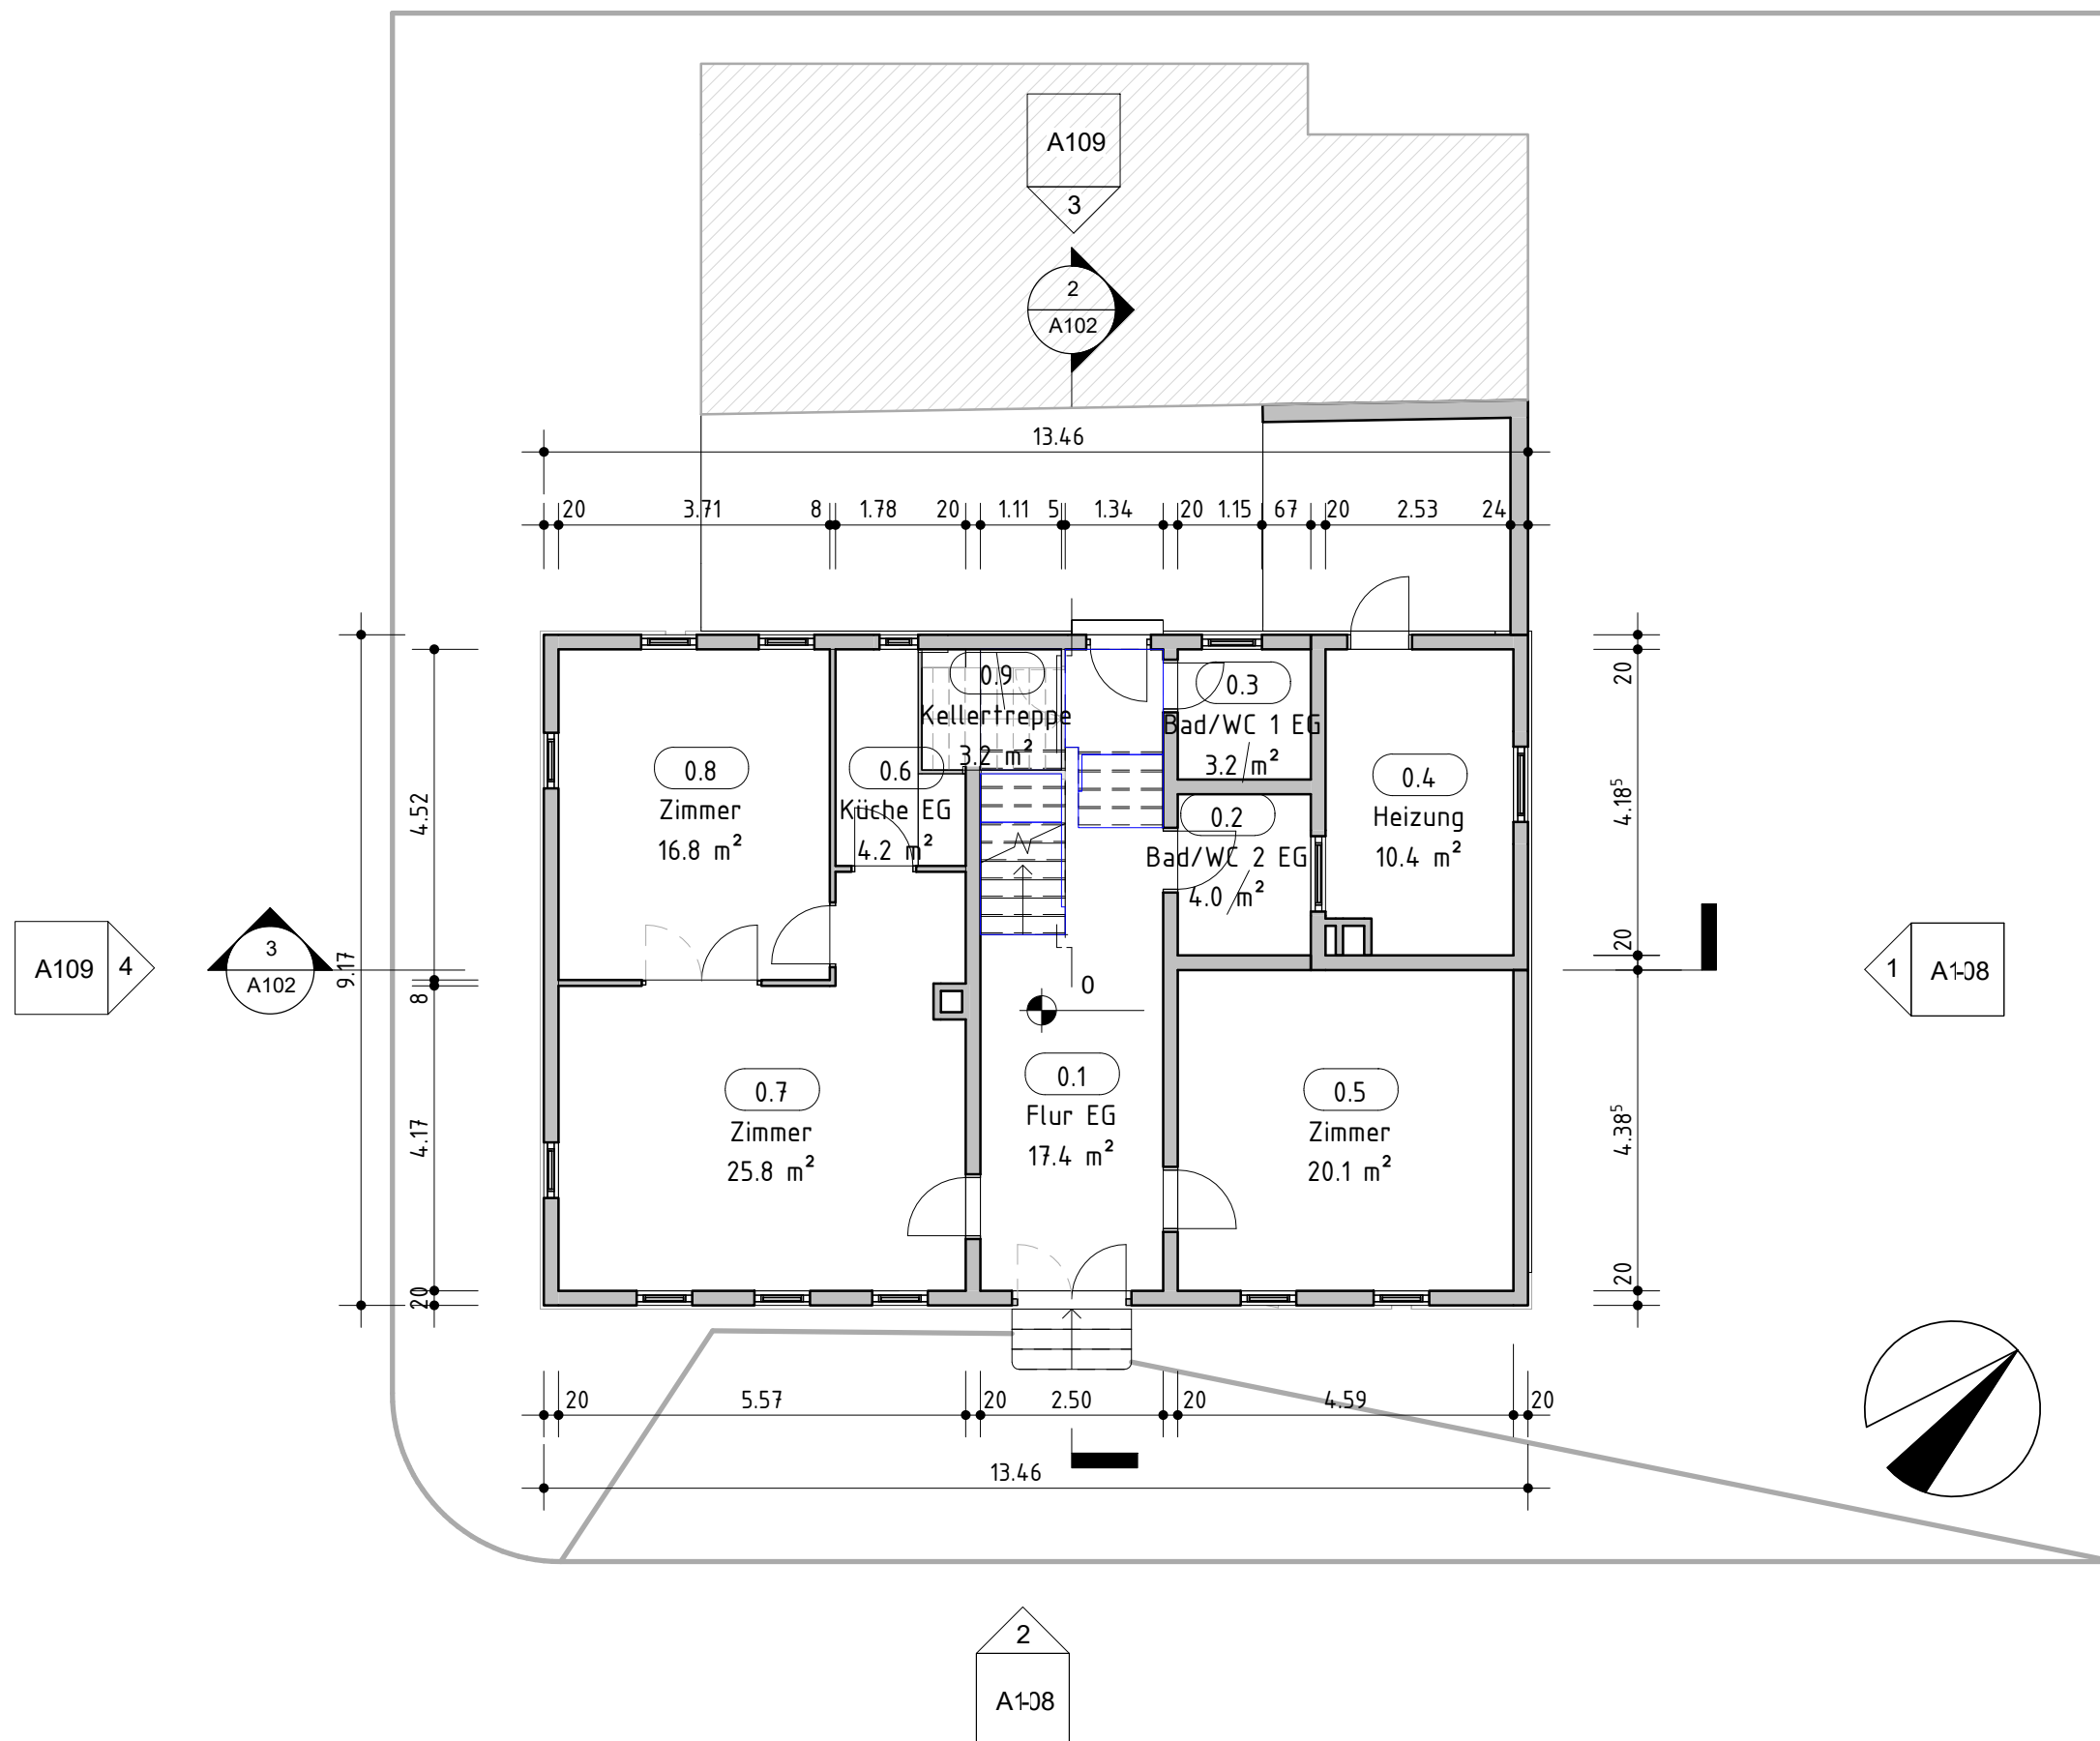

Maßnahme:
Flächenermittlung

Projektadresse:
Hugenottenstraße 94
61381 Friedrichsdorf

Planinhalt:
EG

Plan - Nr.:
A101

Maßstab: 1 : 100

Datum:
Berlin, den 07/09/26