


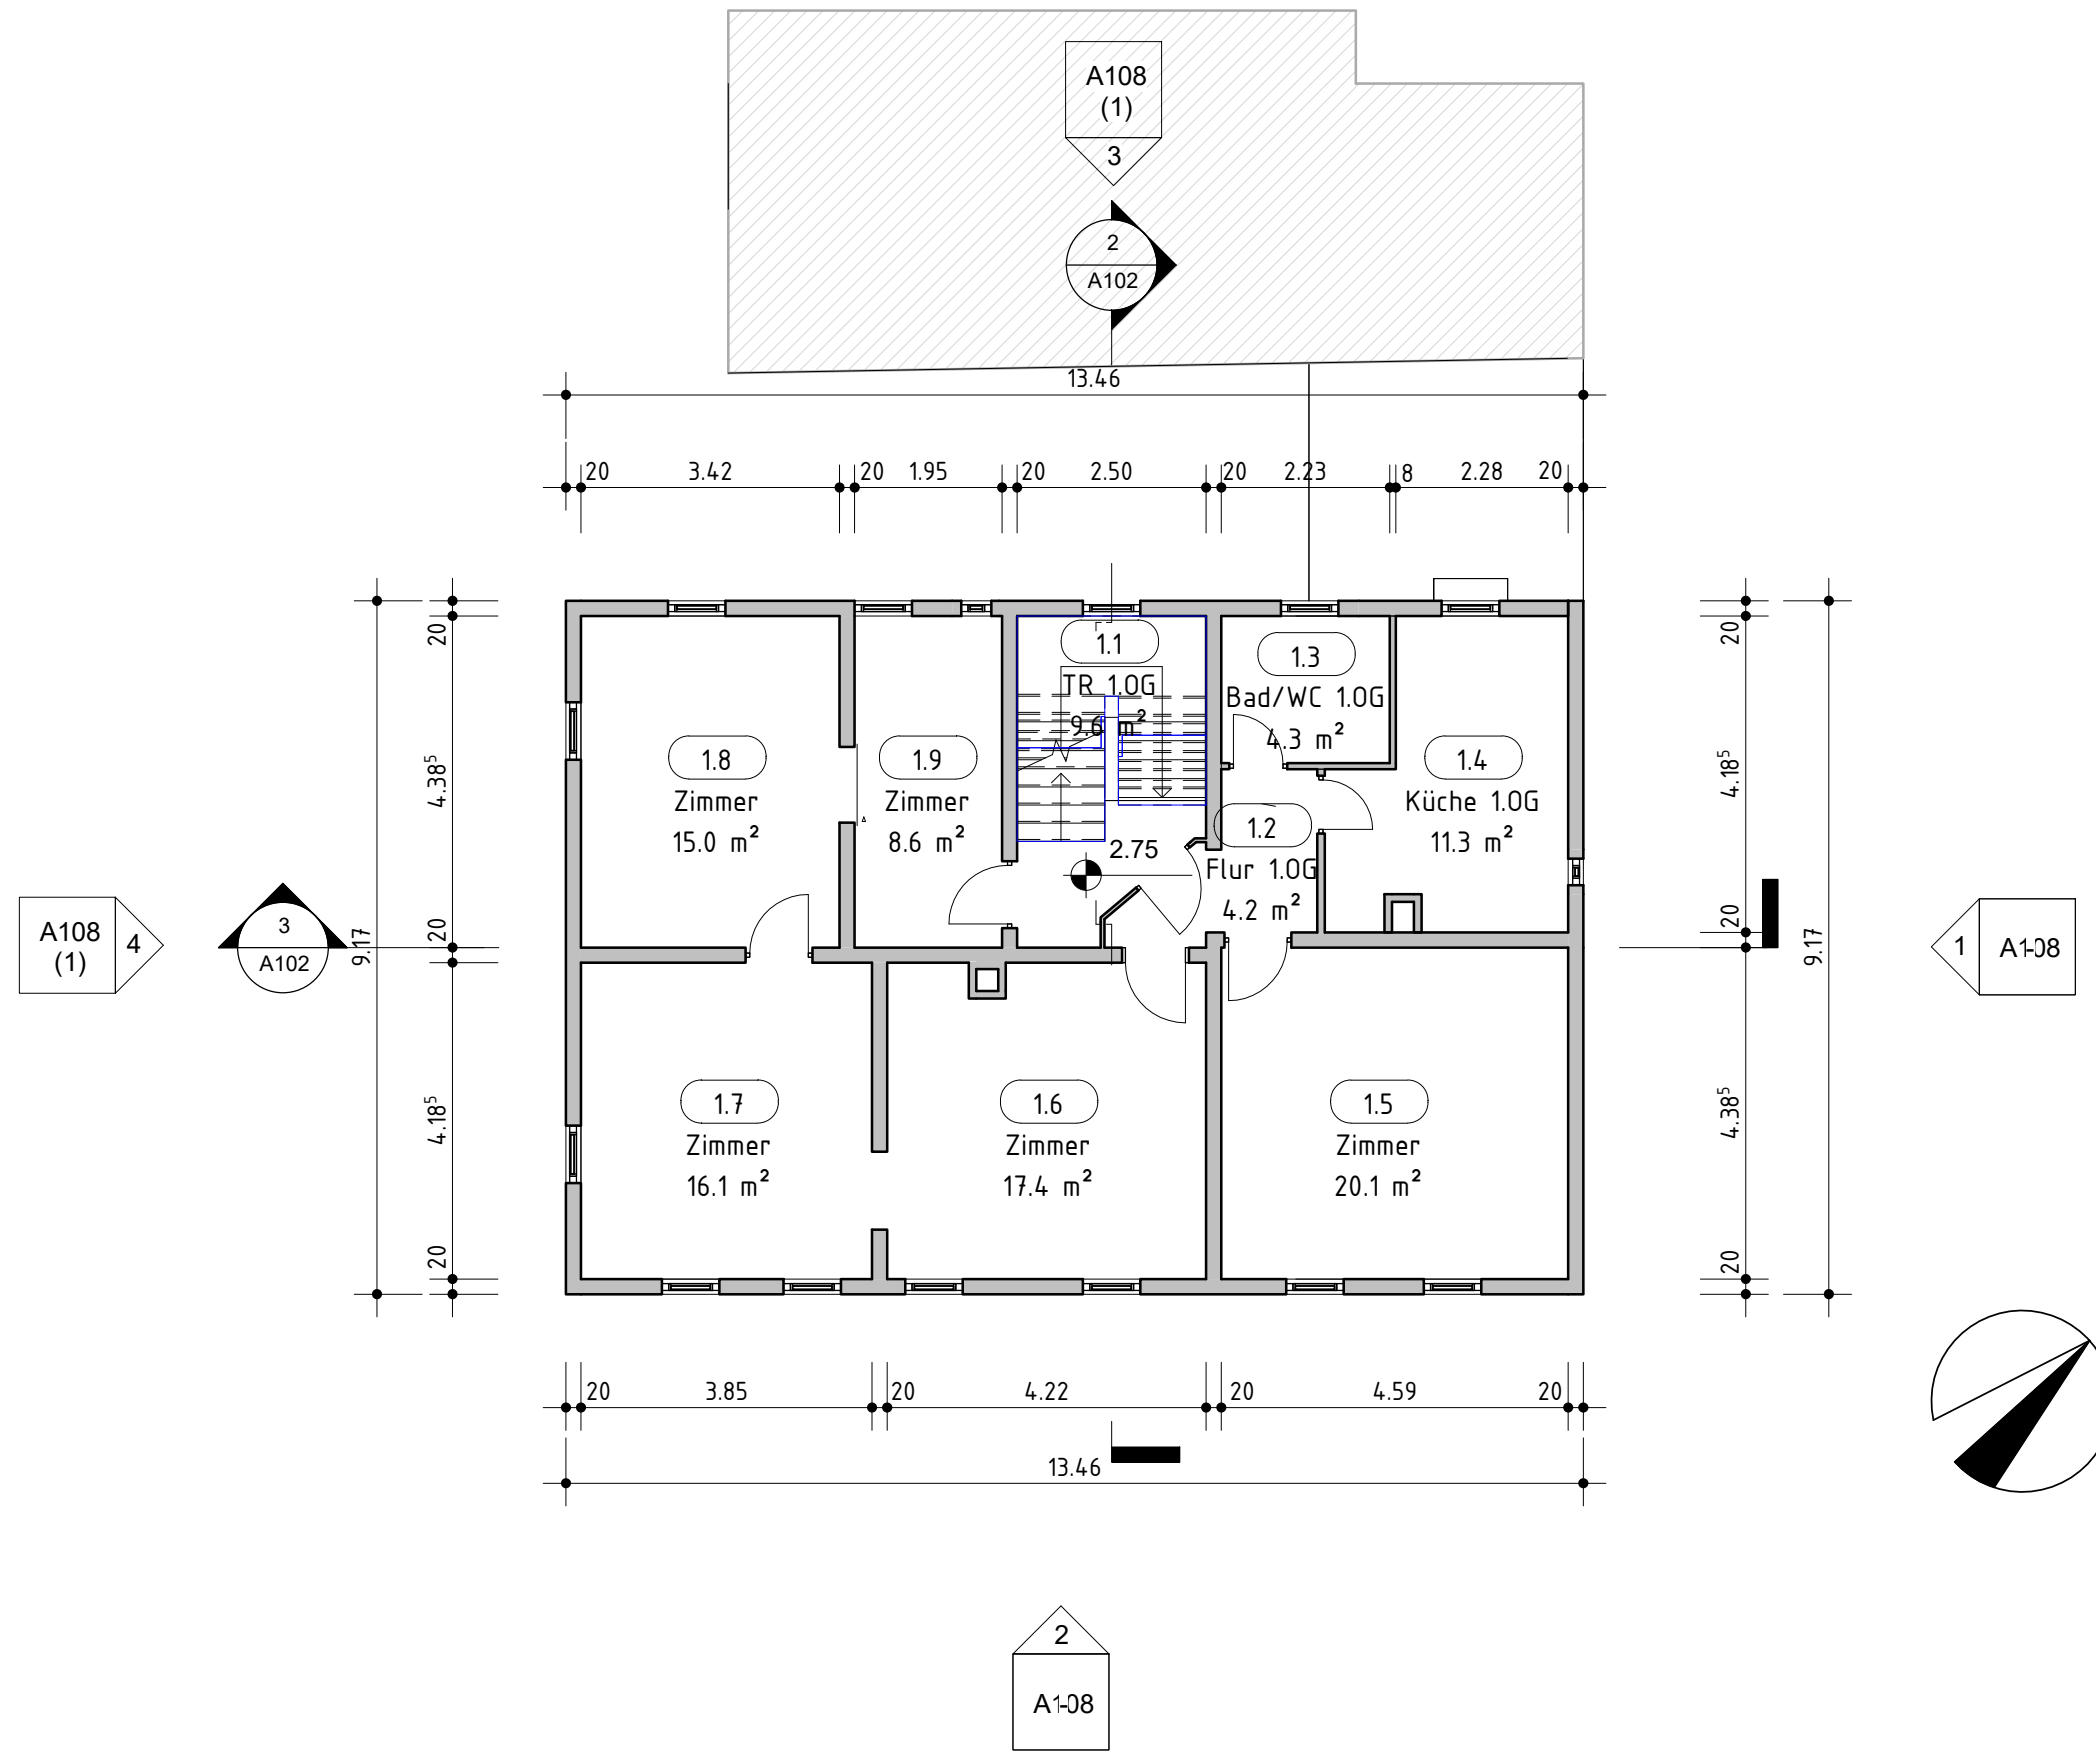

Maßnahme:
Flächenermittlung

Projektadresse:
Hugenottenstraße 94
61381 Friedrichsdorf

Planinhalt:
1.OG

Plan - Nr.:
A104

Maßstab:

Datum:

Berlin, den

06/09/26