


Wohnfläche: 65,93 m²
Abstellraum Nr. 39

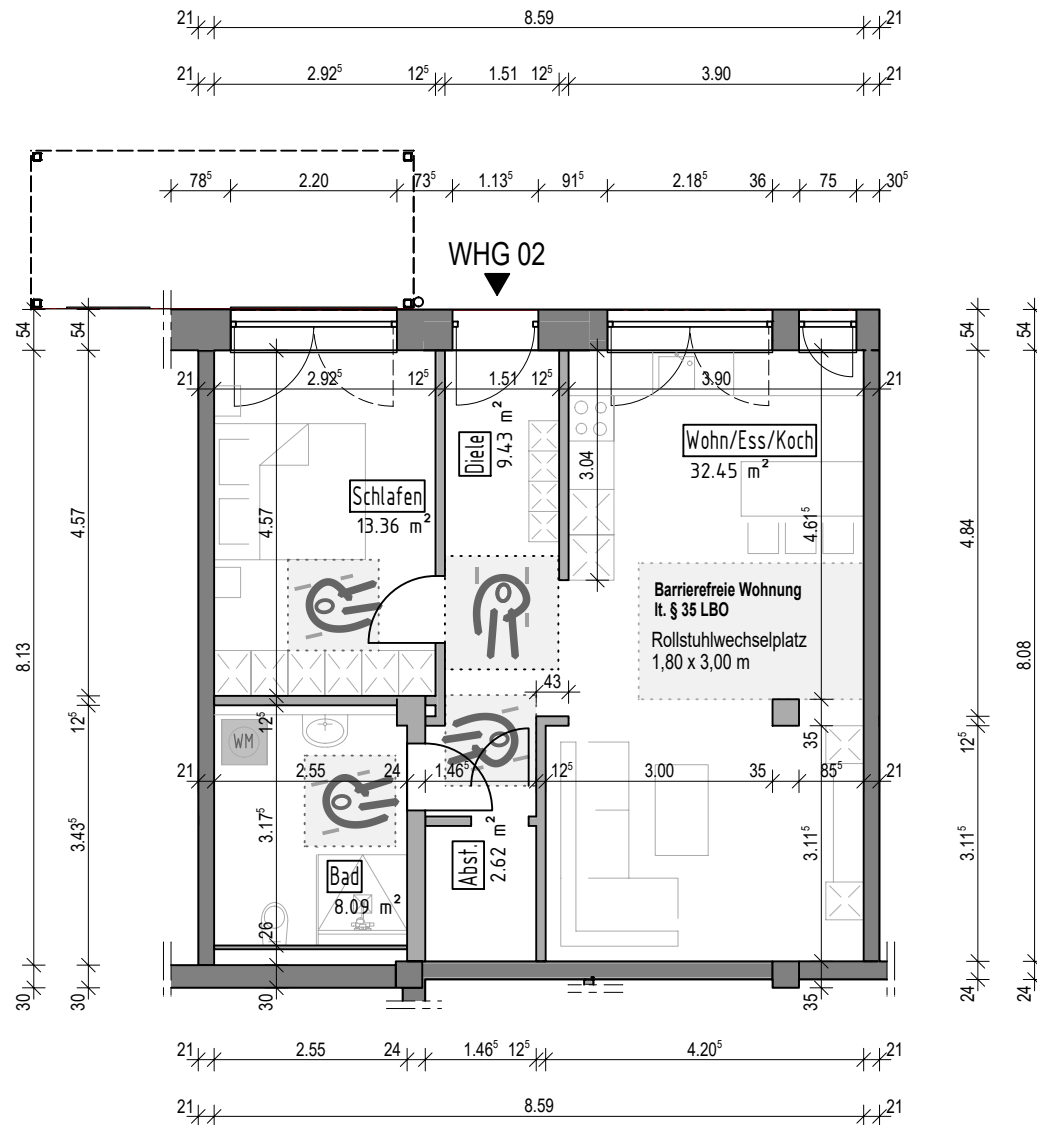

EG WHG 02



**Mehrfamilienwohnhäuser
mit 42 WHG**

Meisterstraße 19
72336 Balingen-Engstlatt

Maßstab:
M 1:100

Erstellungsdatum:
23.06.2023

Bauherr: IPI Immo Projekt IX GmbH

Auf Stocken 4
78073 Bad Dürkheim