


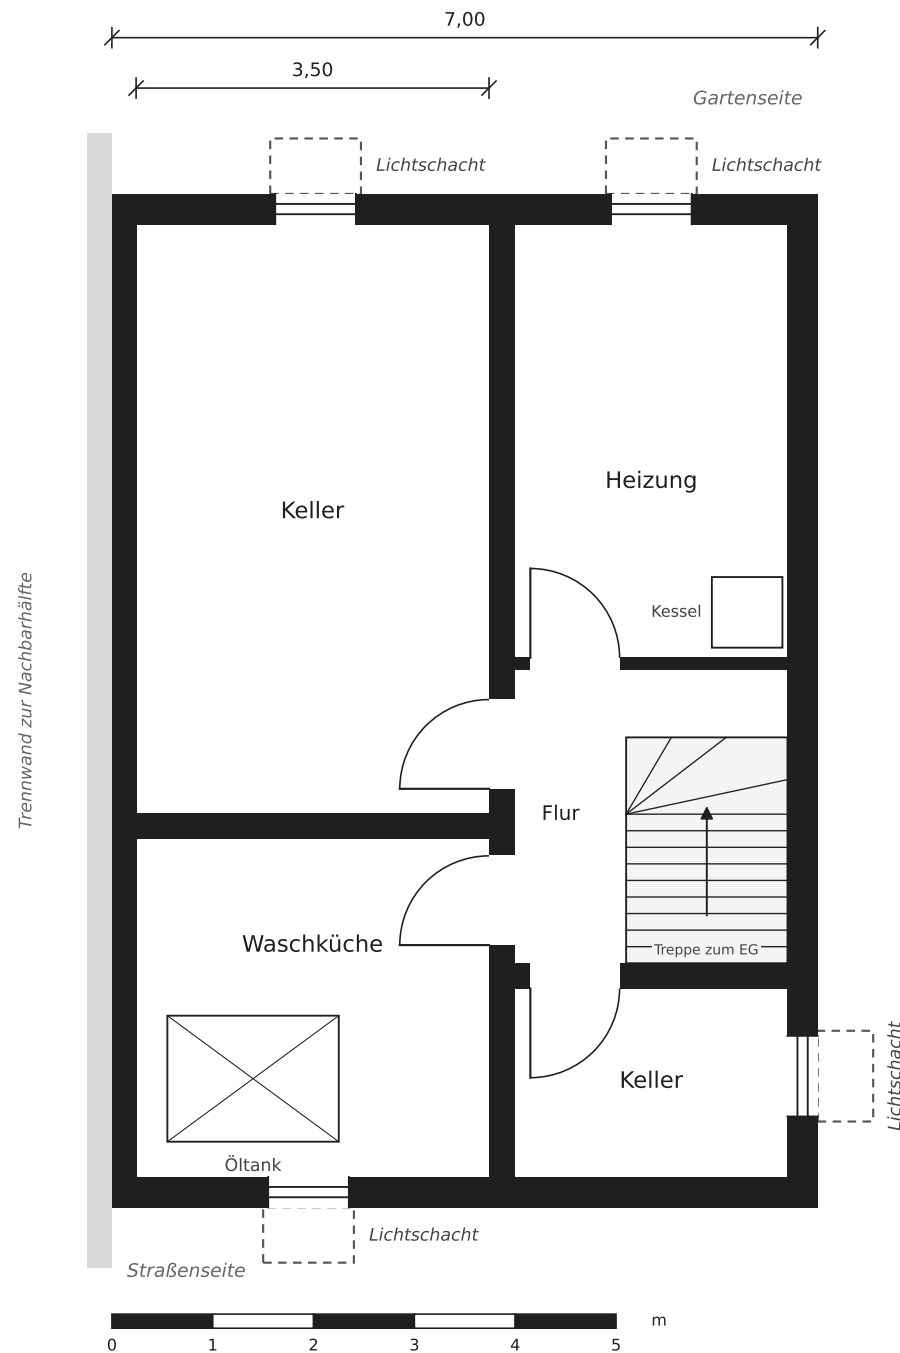

Kellergeschoss

Doppelhaushälfte · 56220 Urmitz · Baujahr 1968


Maßstab 1:75 (A4 quer)

Räume

- Keller
- Waschküche mit Öltank
- Heizung
- Keller
- Flur mit Treppe

Grundlage

Bauzeichnung 1968

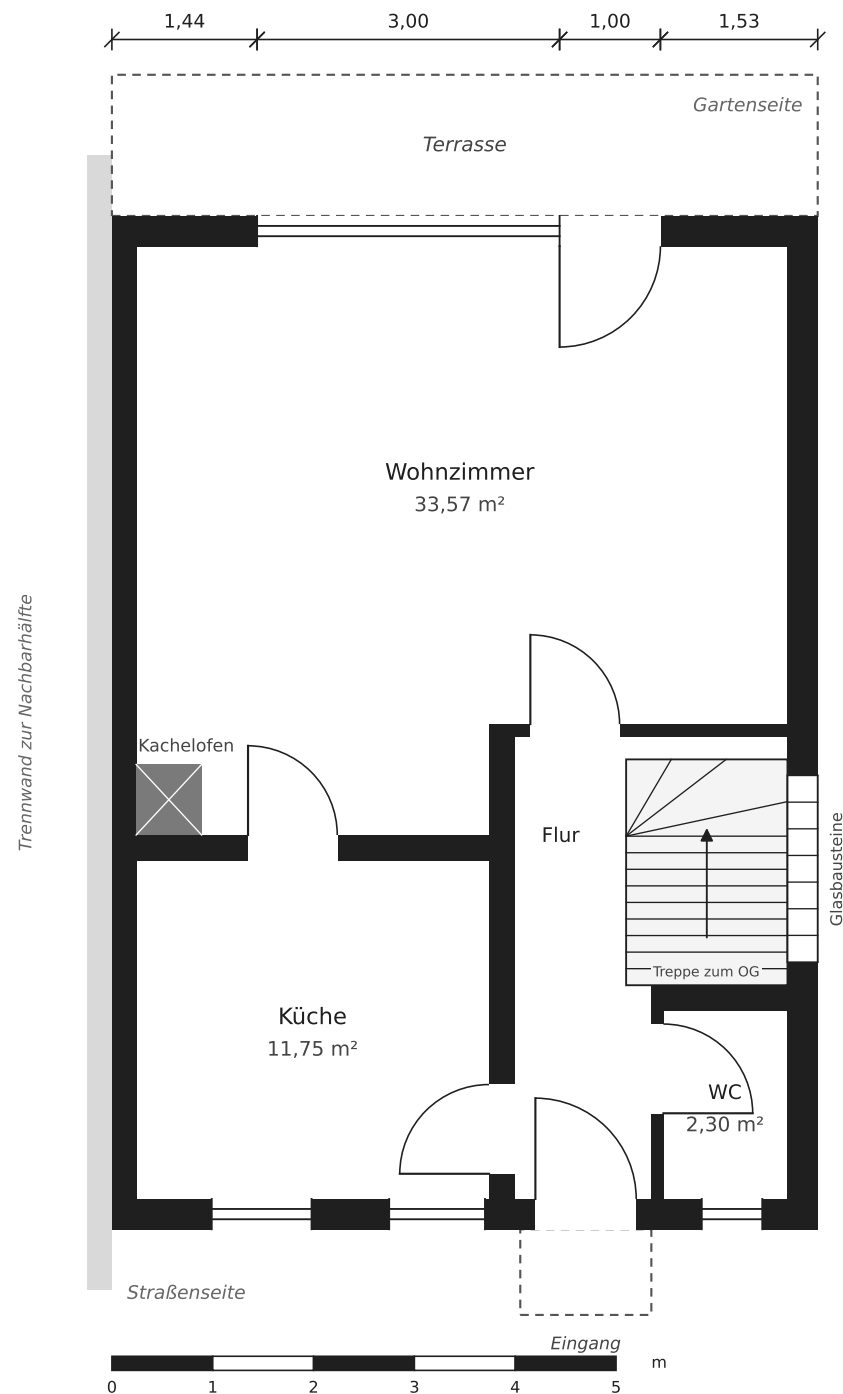

Erdgeschoss

Doppelhaushälfte · 56220 Urmitz · Baujahr 1968

Maßstab 1:75 (A4 quer)

Räume

- Wohnzimmer 33,57 m² mit Kachelofen
- Küche 11,75 m²
- WC 2,30 m²
- Flur mit Treppe
- Terrasse (überdacht)

Grundlage

Bauzeichnung 1968

Obergeschoss

Doppelhaushälfte · 56220 Urmitz · Baujahr 1968


Maßstab 1:75 (A4 quer)

Räume

- Eltern
- Büro 12,95 m²
- Ankleide
- Bad 5,05 m²
- Flur mit Treppe
- Balkon über die gesamte Gartenseite

Grundlage

Bauzeichnung 1968

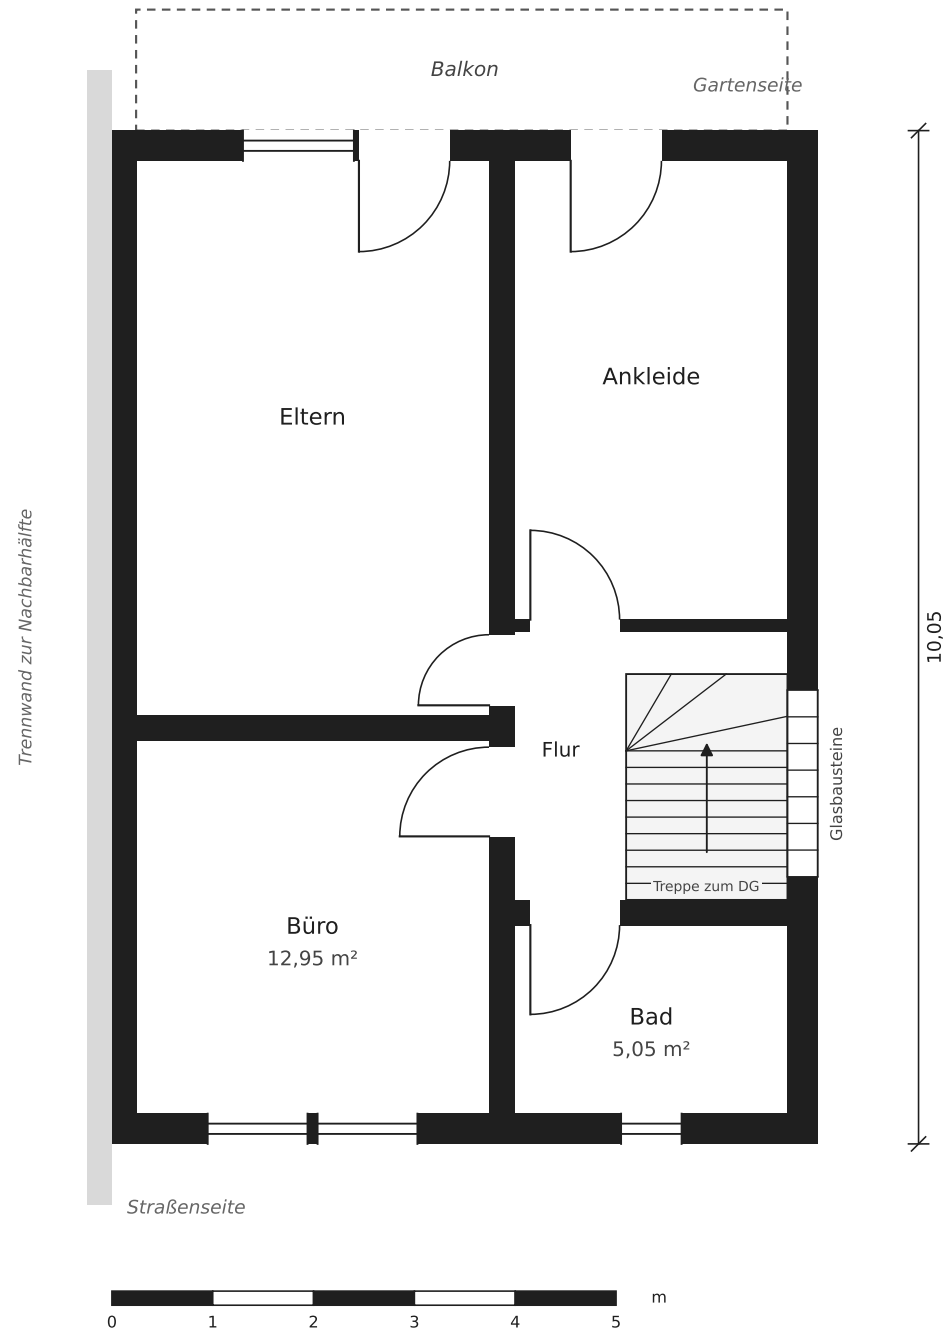

Dachgeschoss

Doppelhaushälfte · 56220 Urmitz · Baujahr 1968

Maßstab 1:75 (A4 quer)

Räume

- Kind 1 14,53 m²
- Kind 2 8,42 m²
- Ankleide 8,91 m²
- Flur 2,88 m²
- Bad/WC 5,07 m²

Grundlage

Planung Dachgeschossausbau 2003

