


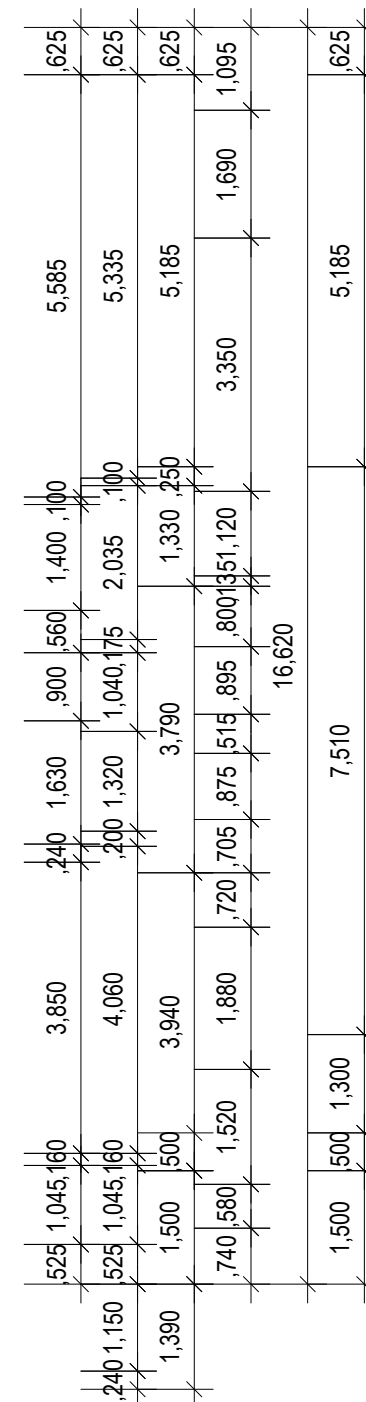
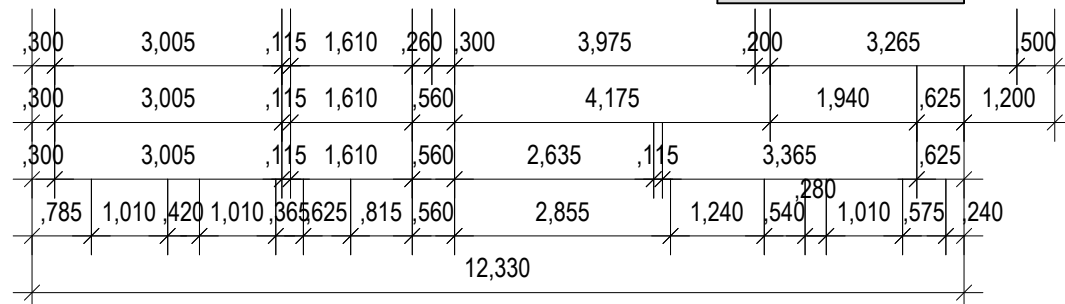
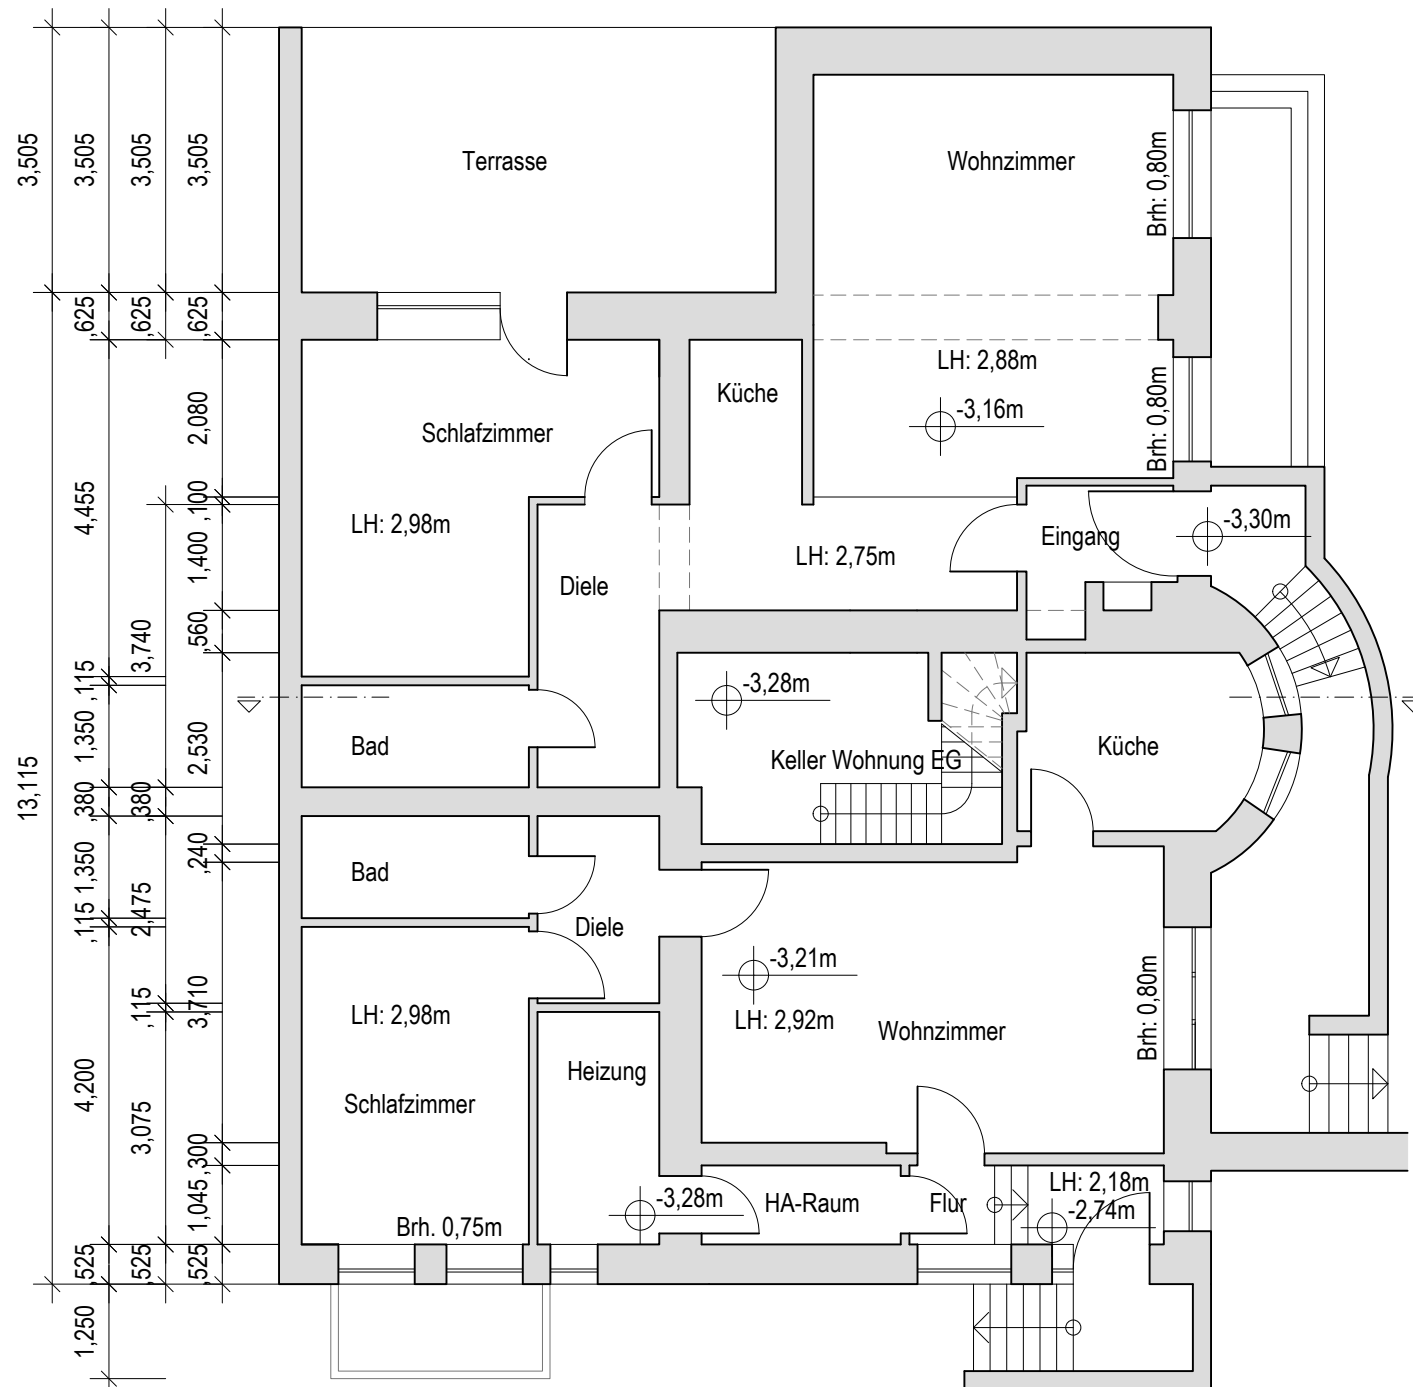


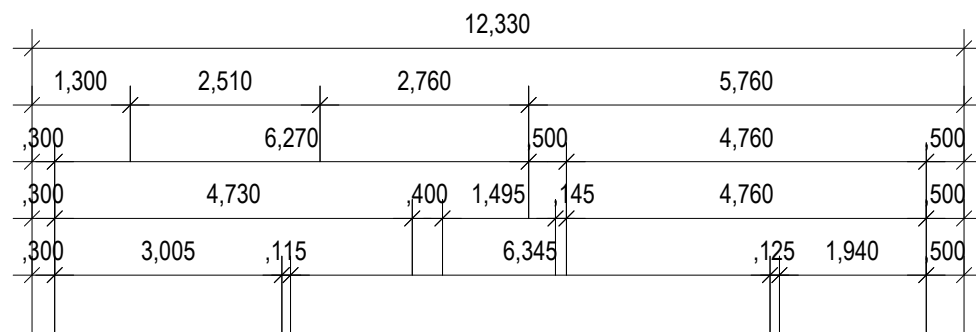

Abbruch, Demontage

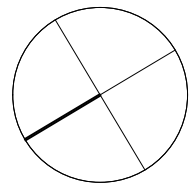

Geplante Baumaßnahme

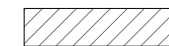

Schließen von Öffnungen, Durchbrüchen



Bestehende Bausubstanz

Bauherr

Architekt

Projekt: **Nutzungsänderung**
in der Maria-Theresia-Allee 35
in Aachen

Bauherr: Maurice Klinkenberg
Kasinostraße 66
52066 Aachen

Architekten: LINIE 4 Architekten
Stephan Preikschat
Kockerellstraße 6-8
52062 Aachen

Tel 0241/403 405
info@linie4-architekten.de

Bauteil: Detail: Version:

Untergeschoss Bestand

Maßstab: Datum: Bearbeiter: Format:

1:100 17.01.2025 LW/LH DIN A3