


Schnitt 1-1

01 / 08

Querschnitt · Küche, Schlafzimmer und Schwimmbecken

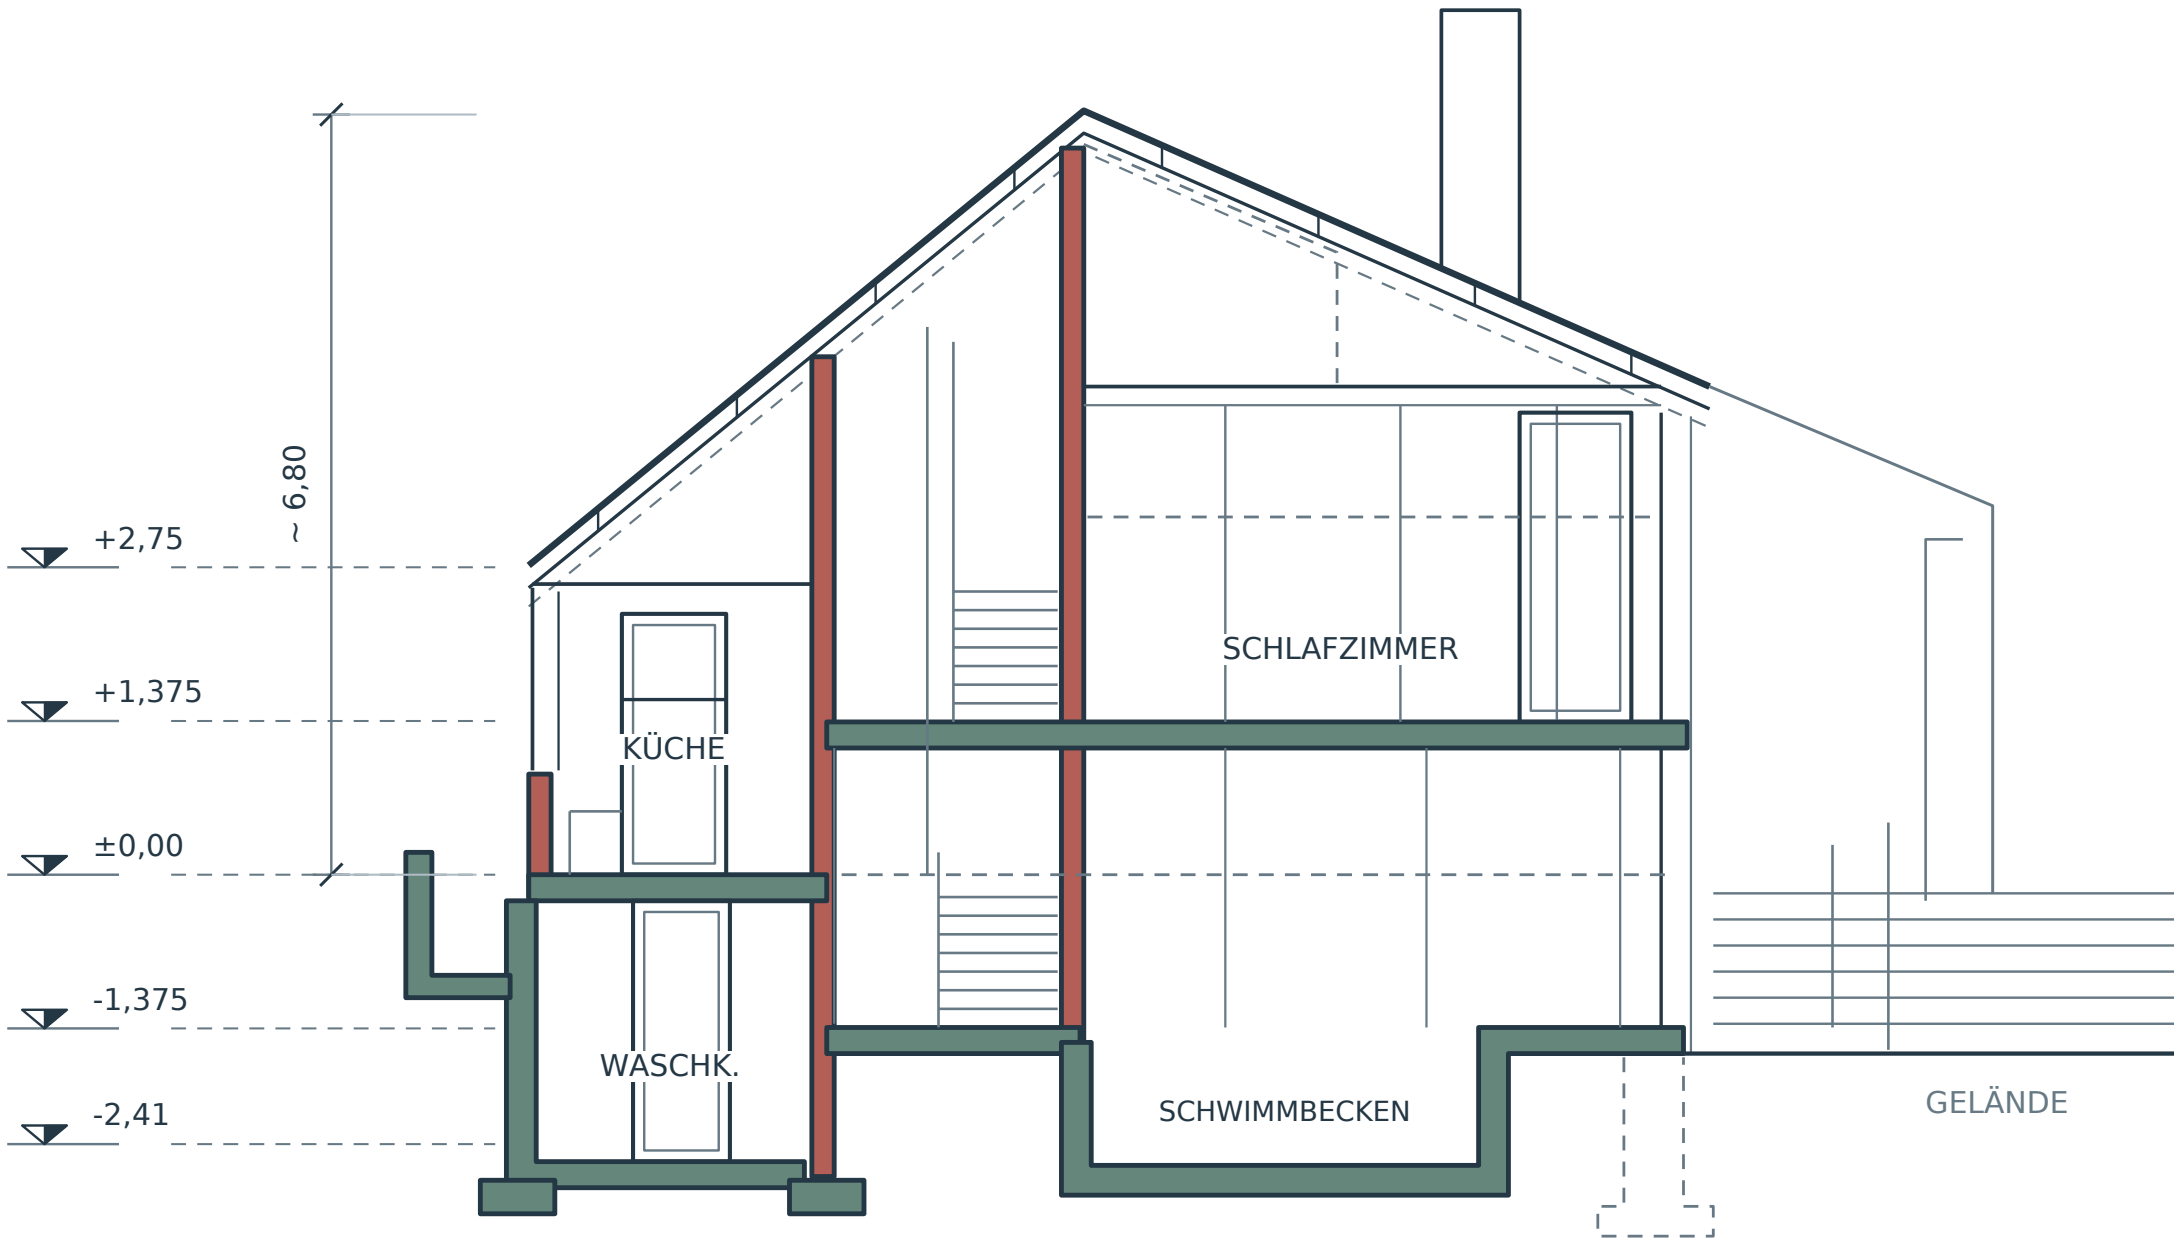

Farbmarkierungen nach Vorlage Gestrichelte Linien nach Vorlage Höhenangaben in m · Originalmaßstab 1:100


QUELLE & BEARBEITUNG

Schnitt_1.jpg (hohe Auflösung) · Originalfoto DSC05257 · Plan 02 · 02.06.1970
Rev. 02: Deckenlinie über dem Schlafzimmer waagrecht; senkrechte Anschlüsse angepasst.
Faltenbedingte Knicke der parallelen Außenlinien entfernt; zusätzliche Schräglinie außen entfernt.

Neu gezeichnet nach fotografiertem Altplan; Proportionen angenähert. Raum- und Bauteilangaben entsprechen der historischen Vorlage.
Ohne verbindlichen Maßstab. Keine Bestandsvermessung, kein Statik- oder Genehmigungsnachweis. Stempel und Unterschriften nicht übertragen.

Schnitt 2-2

Querschnitt · Galerie, Essen und Heizung

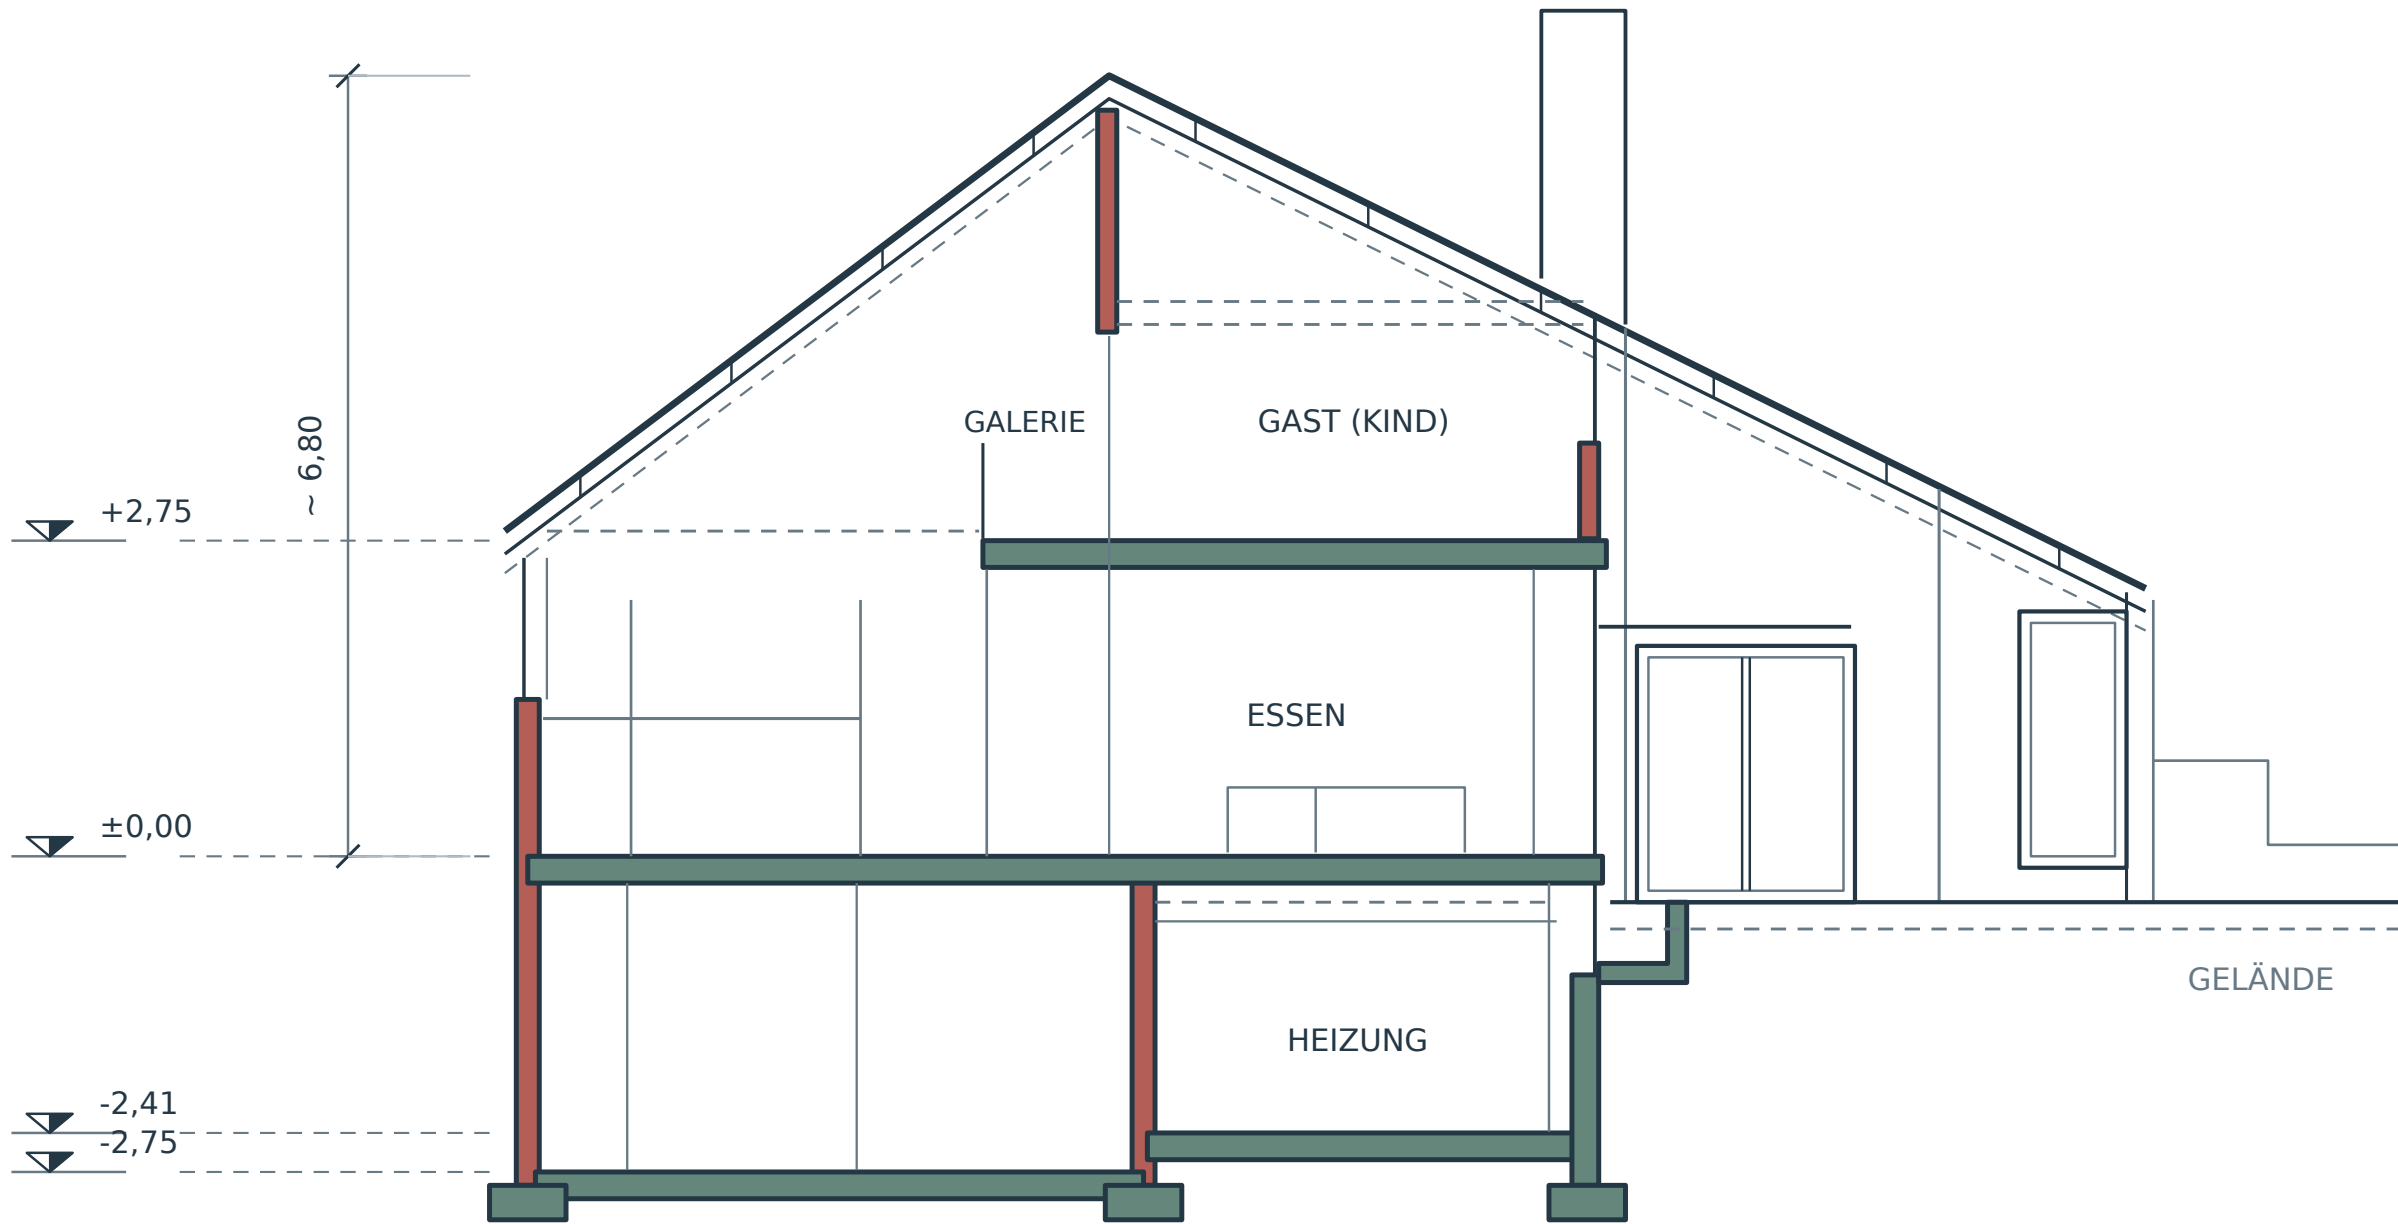

Farbmarkierungen nach Vorlage

Gestrichelte Linien nach Vorlage

Höhenangaben in m · Originalmaßstab 1:100

QUELLE & BEARBEITUNG

Schnitt_1.jpg (hohe Auflösung) · Plan 02 · Plan 03a, oberer Ausschnitt („Schnitt 1“)

Rev. 02: Dachkontur, Galerie- und Kellerdecken sowie Höhenkoten erneut mit den Quellen verglichen.


Keine weitere eindeutige Faltenverzerrung festgestellt; unterschiedliche Kellerniveaus beibehalten.

Neu gezeichnet nach fotografiertem Altplan; Proportionen angenähert. Raum- und Bauteilangaben entsprechen der historischen Vorlage.
Ohne verbindlichen Maßstab. Keine Bestandsvermessung, kein Statik- oder Genehmigungsnachweis. Stempel und Unterschriften nicht übertragen.

Schnitt 3-3

03 / 08

Querschnitt · Wohnen, Essen, Arbeitszimmer und Hobbyraum

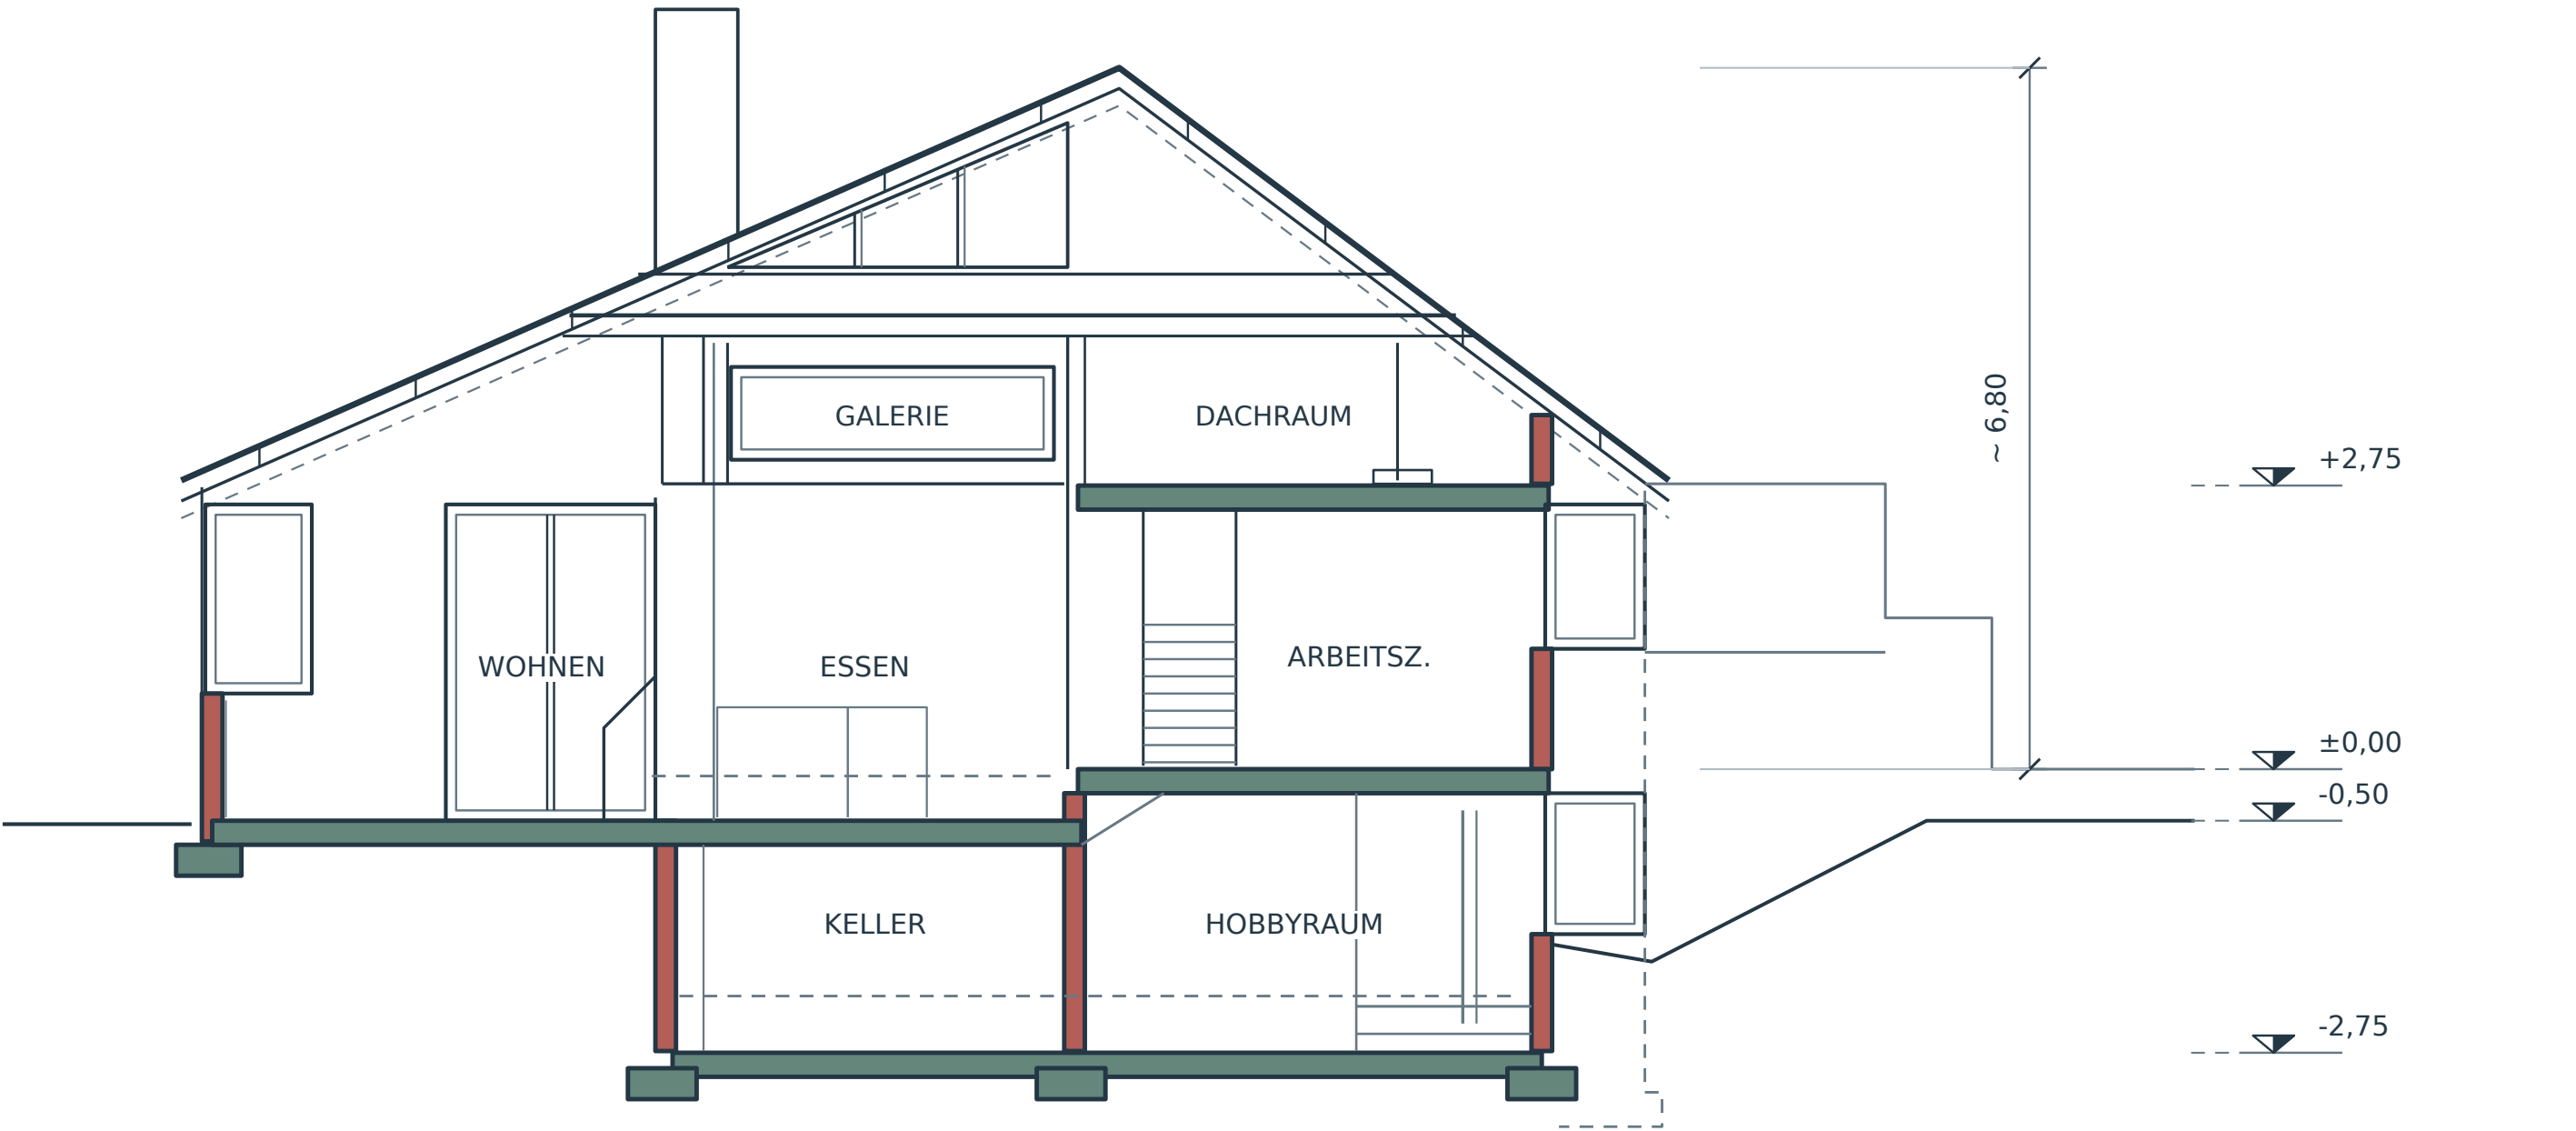

Farbmarkierungen nach Vorlage

Gestrichelte Linien nach Vorlage

Höhenangaben in m · Originalmaßstab 1:100

QUELLE & BEARBEITUNG

Schnitt_1.jpg (hohe Auflösung) · Plan 02 · Plan 03a, unterer Ausschnitt („Schnitt 2“)


Rev. 02: Galerie, Dachraum, Deckenkanten und Niveauversprung anhand der zusätzlichen Aufnahmen geprüft.

Gerade Deckenlinien beibehalten; die Versetzung zwischen Wohnen/Essen und Arbeitszimmer ist in der Vorlage angelegt.

Neu gezeichnet nach fotografiertem Altplan; Proportionen angenähert. Raum- und Bauteilangaben entsprechen der historischen Vorlage.
Ohne verbindlichen Maßstab. Keine Bestandsvermessung, kein Statik- oder Genehmigungsnachweis. Stempel und Unterschriften nicht übertragen.

Schnitt 4-4

Längsschnitt · Versetzte Geschosse und Treppenverbindungen

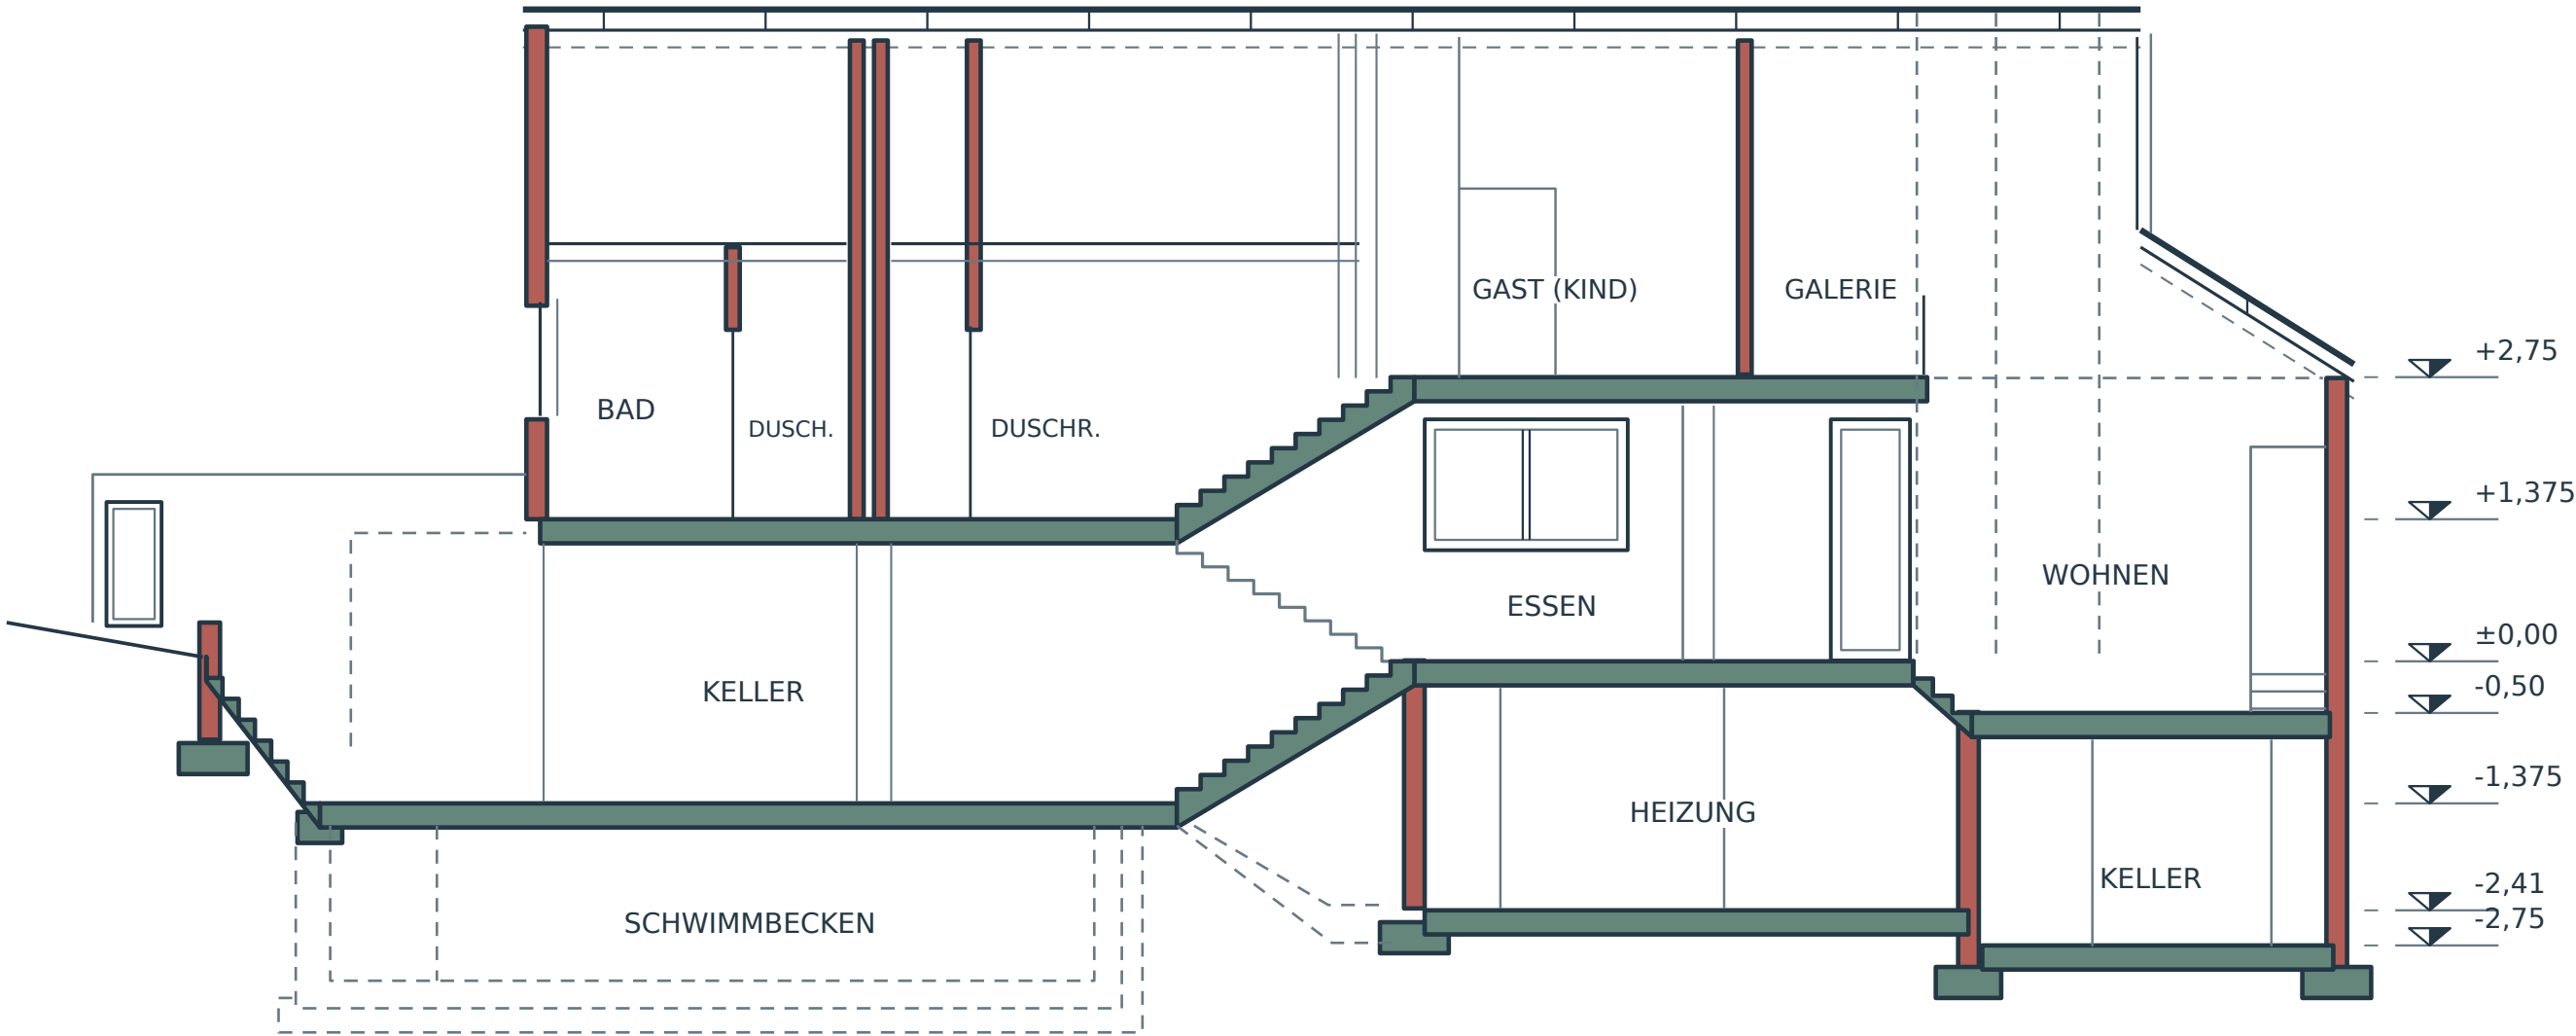

Farbmarkierungen nach Vorlage Gestrichelte Linien nach Vorlage Höhenangaben in m · Originalmaßstab 1:100

QUELLE & BEARBEITUNG


Schnitt_1.jpg (hohe Auflösung) · Originalfoto DSC05257 · Plan 02 · 02.06.1970
Rev. 02: Deckenlinie über Bad und Duschräumen auf ein gemeinsames waagerechtes Niveau gebracht.
Geschossversprünge, Treppen und Höhenkoten gegen die Originalaufnahmen geprüft; kleine Details bleiben vereinfacht.

Neu gezeichnet nach fotografiertem Altplan; Proportionen angenähert. Raum- und Bauteilangaben entsprechen der historischen Vorlage.
Ohne verbindlichen Maßstab. Keine Bestandsvermessung, kein Statik- oder Genehmigungsnachweis. Stempel und Unterschriften nicht übertragen.

Nordansicht

05 / 08

Außenansicht · Eingangsseite und Garage

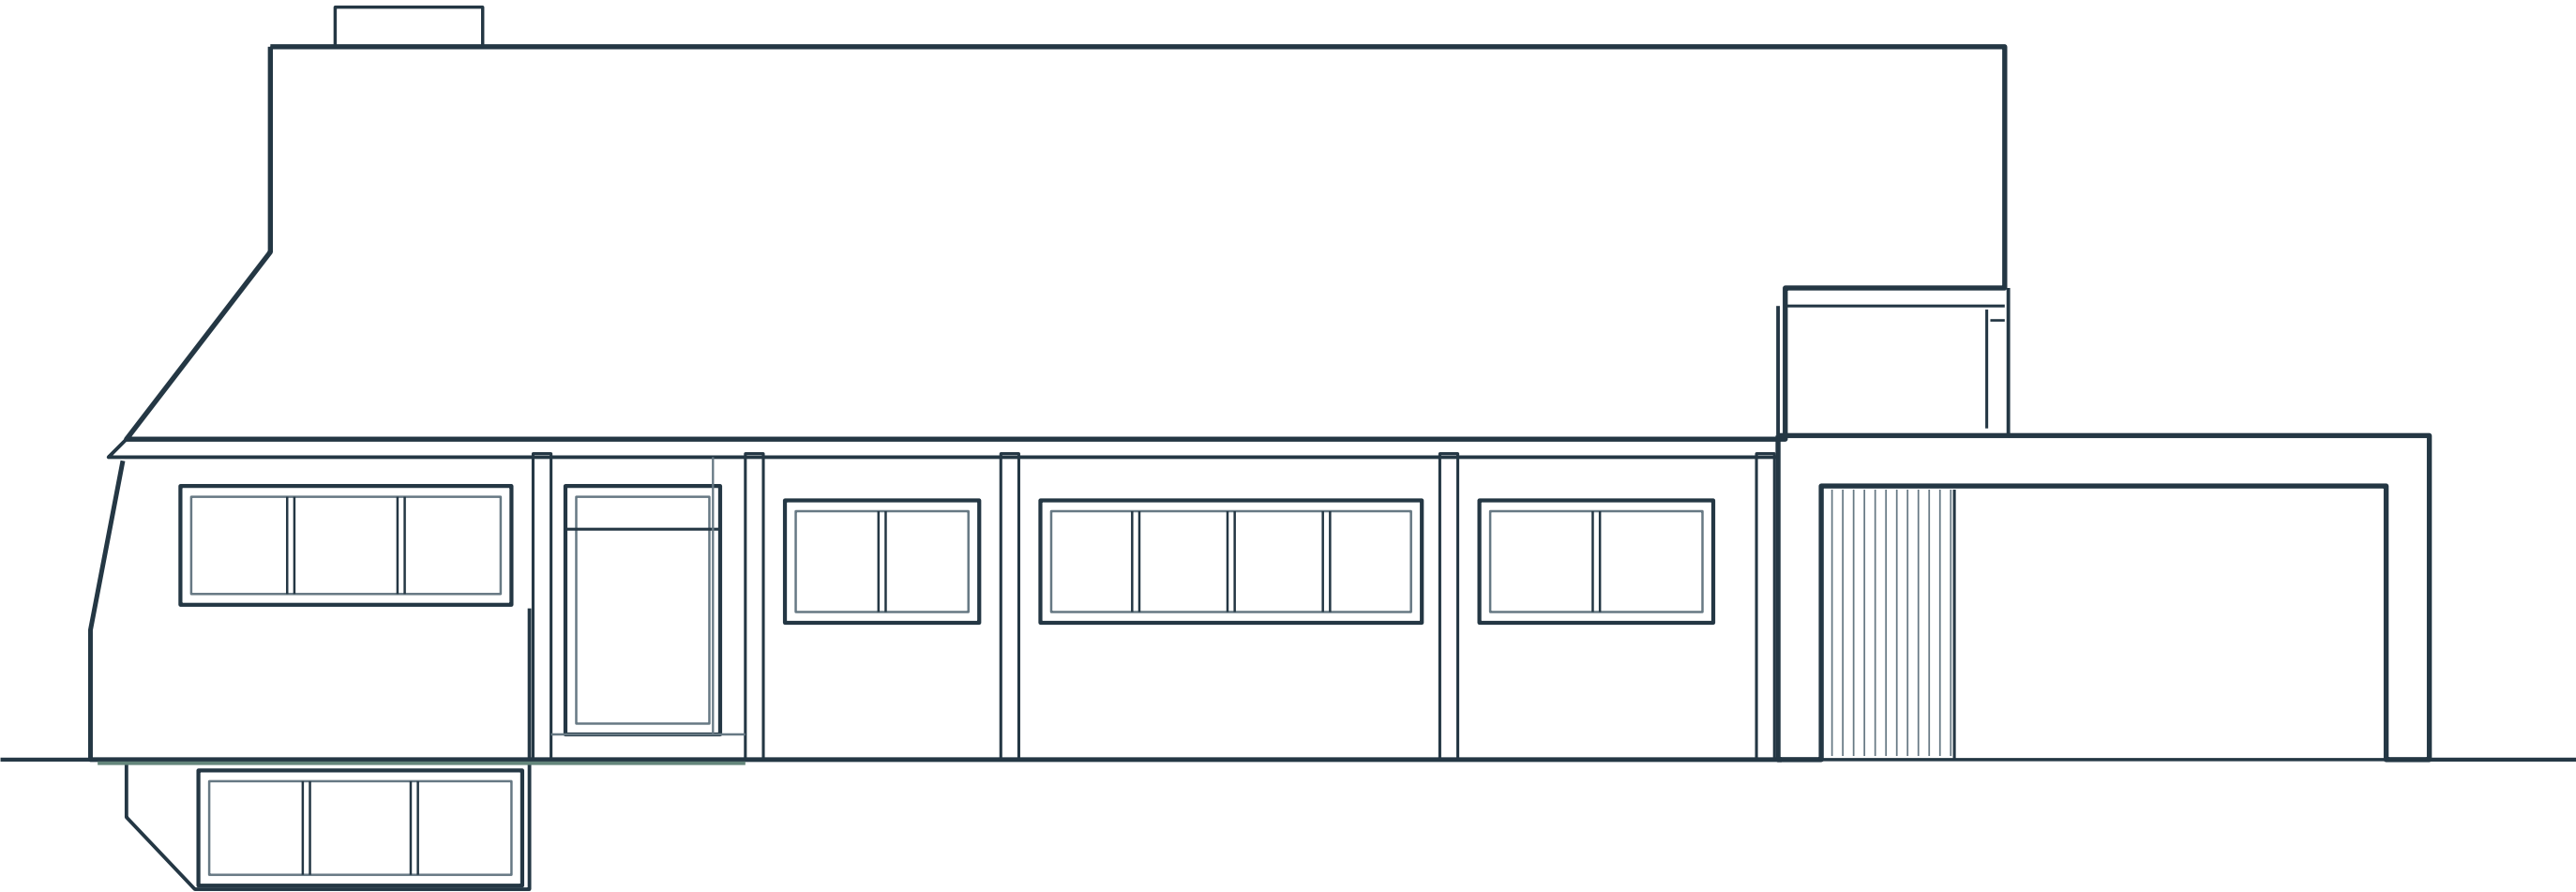

——— Gebäudekontur / sichtbare Bauteile ——— Rahmen / ergänzende Linien Originalmaßstab 1:100

QUELLE & BEARBEITUNG

Aussen_1.jpg · Originalblatt 1 „Ansichten“ · 02.06.1970
Dachkontur, Eingang, Fensterbänder, Kellerfenster und Garage neu gezeichnet.
Grüne Geländemarkierung nach Vorlage; kleine Rahmen- und Anschlussdetails vereinfacht.

Neu gezeichnet nach fotografiertem Altplan; Proportionen angenähert. Raum- und Bauteilangaben entsprechen der historischen Vorlage.
Ohne verbindlichen Maßstab. Keine Bestandsvermessung, kein Statik- oder Genehmigungsnachweis. Stempel und Unterschriften nicht übertragen.

Südansicht

06 / 08

Außenansicht · Gartenfassade und tiefer liegende Verglasung



—— Gebäudekontur / sichtbare Bauteile ——— Rahmen / ergänzende Linien Originalmaßstab 1:100

QUELLE & BEARBEITUNG

Aussen_1.jpg · Originalblatt 1 „Ansichten“ · 02.06.1970

Fenstergruppen, aufragender Mittelbereich und abgesenkte Verglasung nachgezeichnet.


Die grüne Linie gibt die handschriftliche Geländeanmerkung der Vorlage näherungsweise wieder.

Neu gezeichnet nach fotografiertem Altplan; Proportionen angenähert. Raum- und Bauteilangaben entsprechen der historischen Vorlage.
Ohne verbindlichen Maßstab. Keine Bestandsvermessung, kein Statik- oder Genehmigungsnachweis. Stempel und Unterschriften nicht übertragen.

Ostansicht

07 / 08

Außenansicht · Giebel und dreieckige Dachverglasung

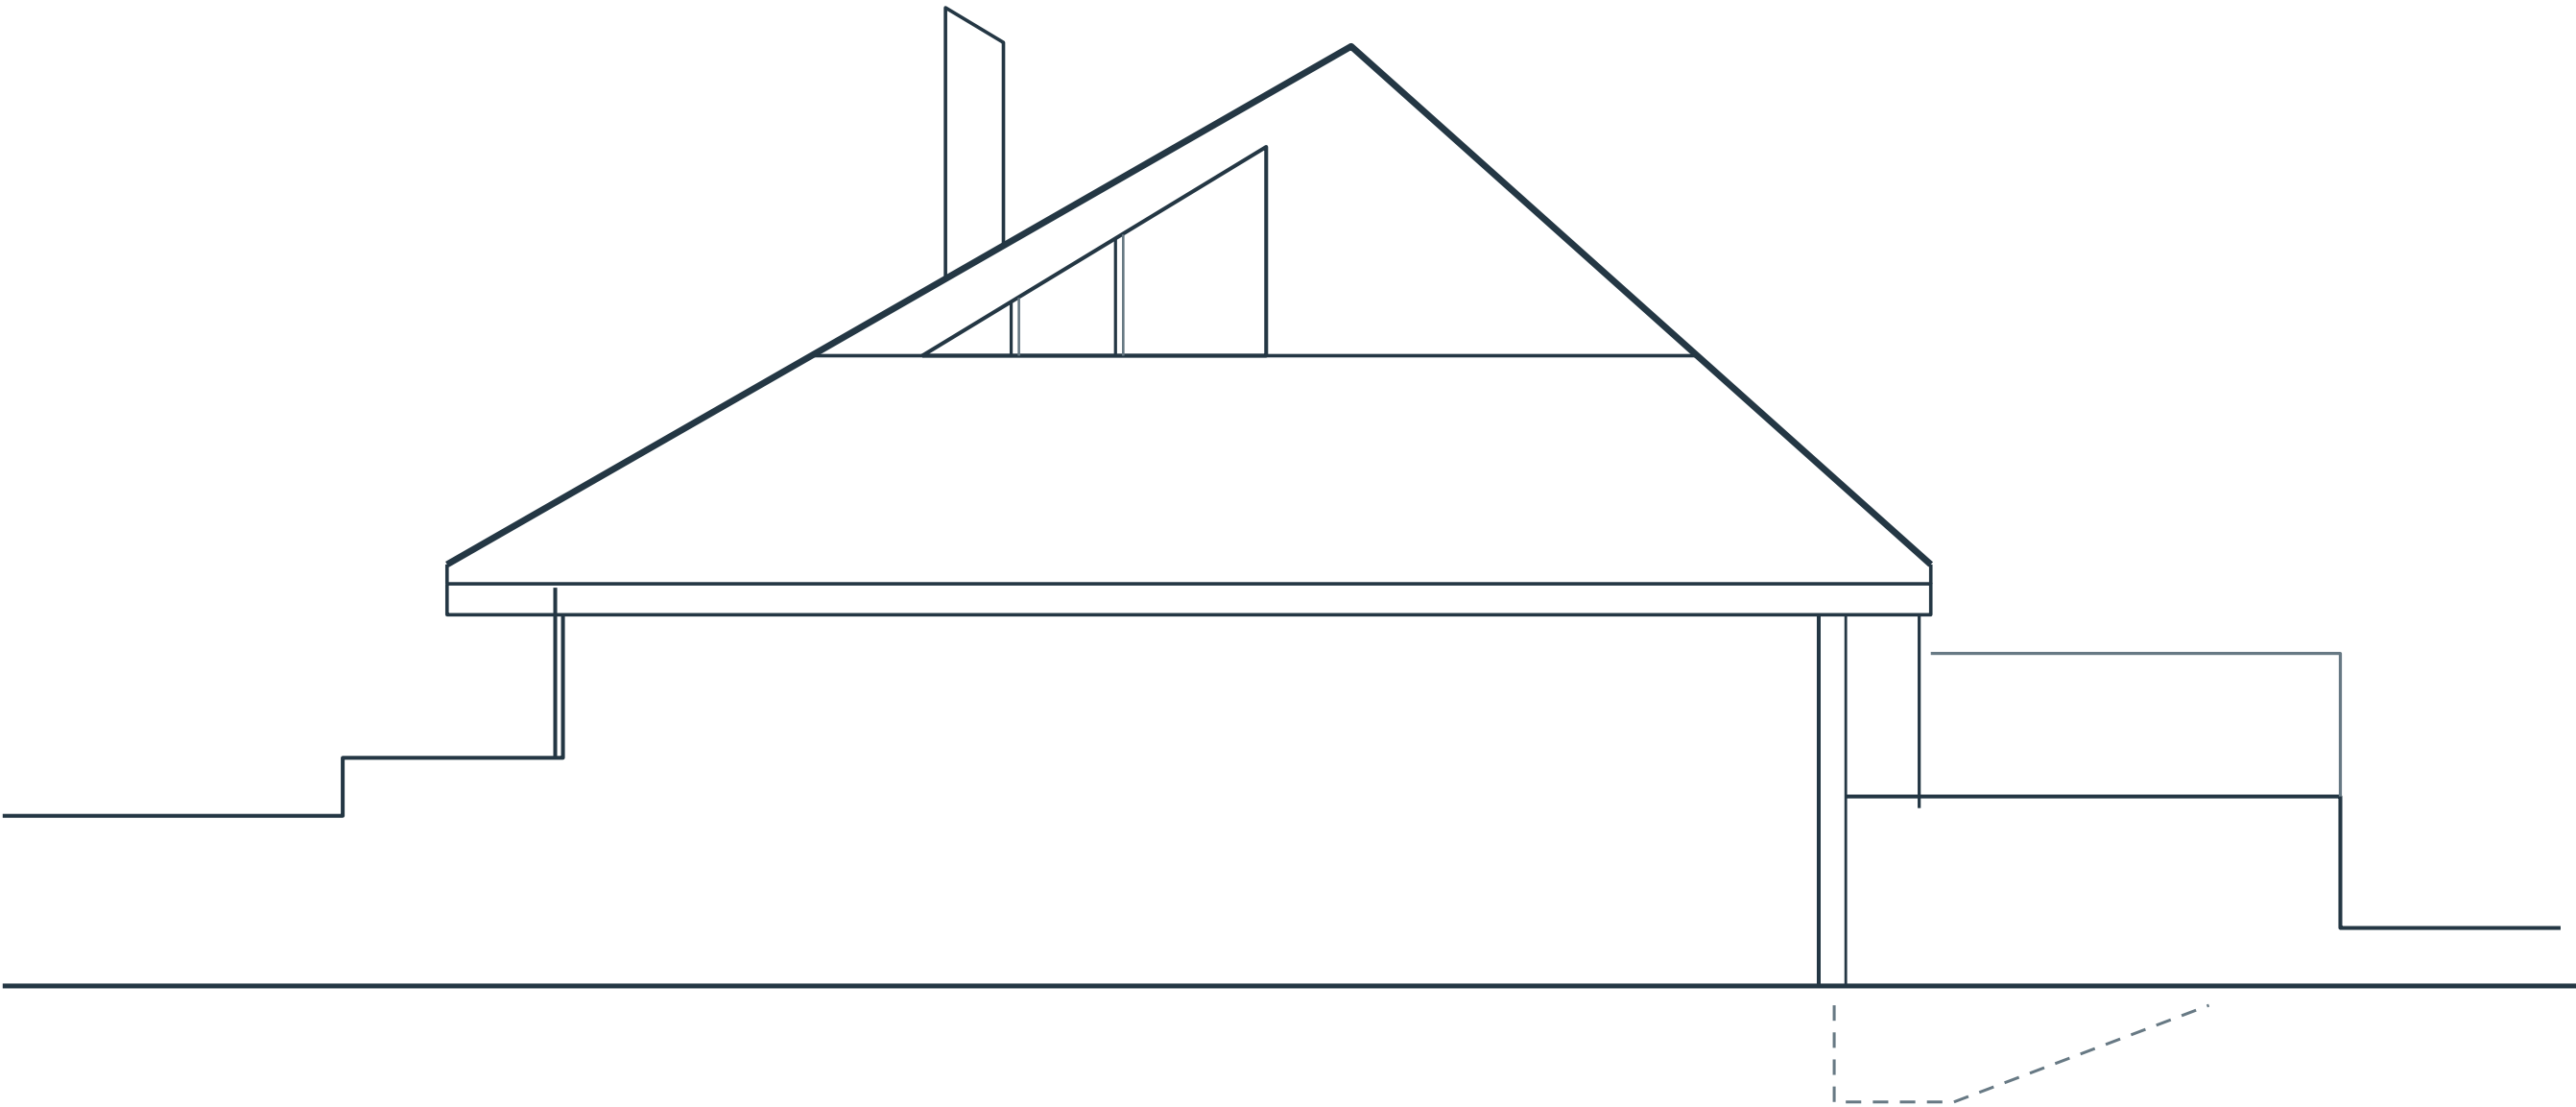

—— Gebäudekontur / sichtbare Bauteile ——— Rahmen / ergänzende Linien Originalmaßstab 1:100

QUELLE & BEARBEITUNG

Aussen_1.jpg · Originalblatt 1 „Ansichten“ · 02.06.1970

Giebel, Dachverglasung und seitliche Mauern neu gezeichnet; Faltenknicke begradigt.


Gestrichelte Kontur unter Gelände wie in der Vorlage; Dachfensterdetails vereinfacht.

Neu gezeichnet nach fotografierter Altplanung; Proportionen angenähert. Raum- und Bauteilangaben entsprechen der historischen Vorlage.
Ohne verbindlichen Maßstab. Keine Bestandsvermessung, kein Statik- oder Genehmigungsnachweis. Stempel und Unterschriften nicht übertragen.

Westansicht

08 / 08

Außenansicht · Giebel, Schornstein und gestaffelte Anbauten

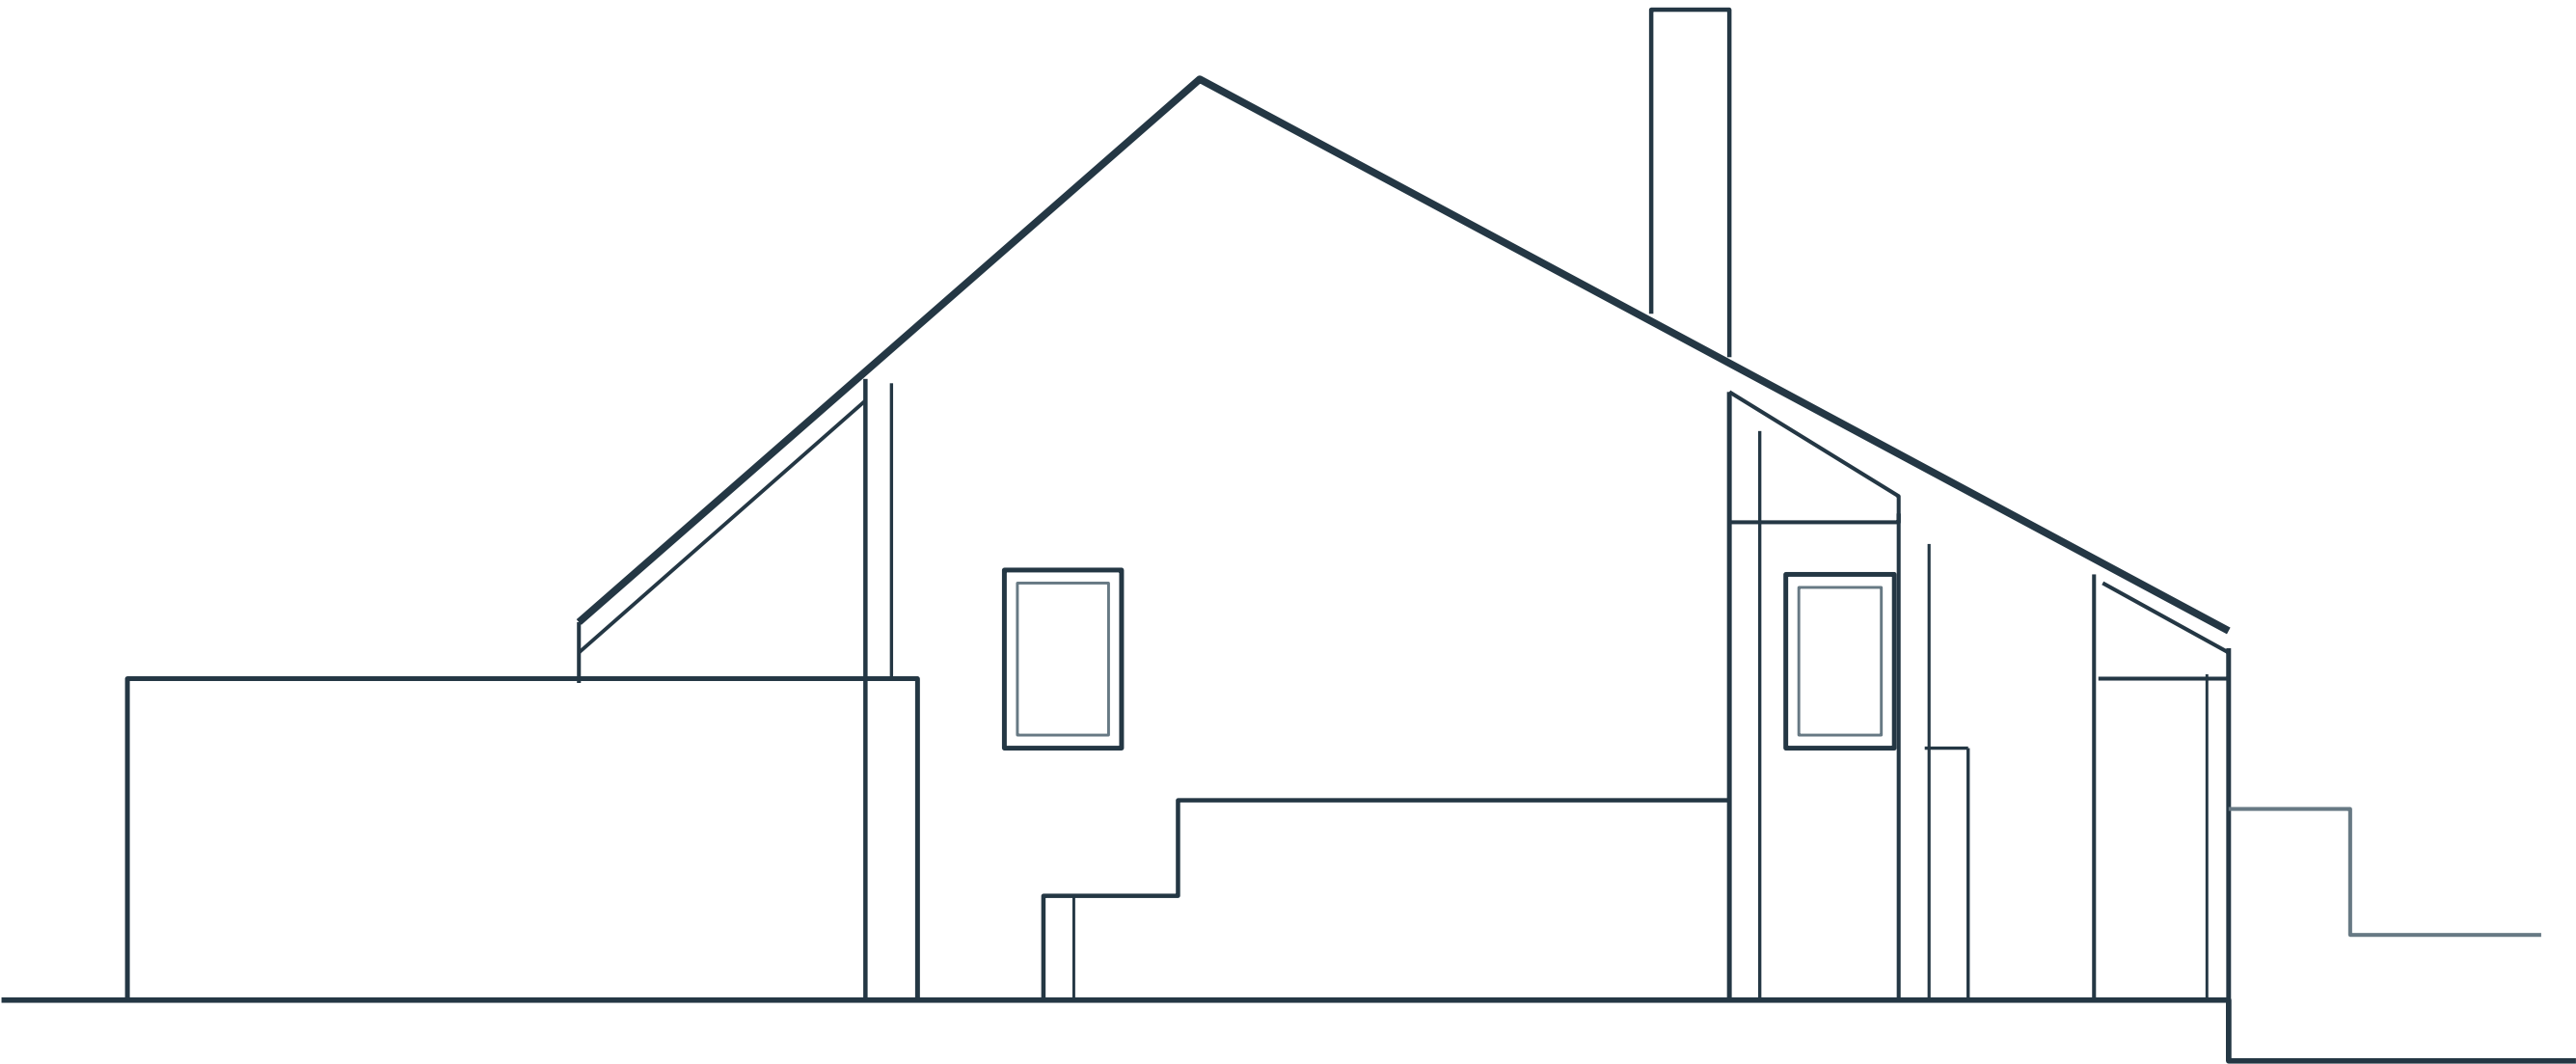

——— Gebäudekontur / sichtbare Bauteile ——— Rahmen / ergänzende Linien Originalmaßstab 1:100

QUELLE & BEARBEITUNG

Aussen_1.jpg · Originalblatt 1 „Ansichten“ · 02.06.1970

Giebel, Öffnungen, Schornstein und vorgelagerte Mauern nach Vorlage rekonstruiert.

Kleine Anschluss- und Fensterrahmendetails sind zeichnerisch vereinfacht.

Neu gezeichnet nach fotografierter Altplanung; Proportionen angenähert. Raum- und Bauteilangaben entsprechen der historischen Vorlage.
Ohne verbindlichen Maßstab. Keine Bestandsvermessung, kein Statik- oder Genehmigungsnachweis. Stempel und Unterschriften nicht übertragen.