


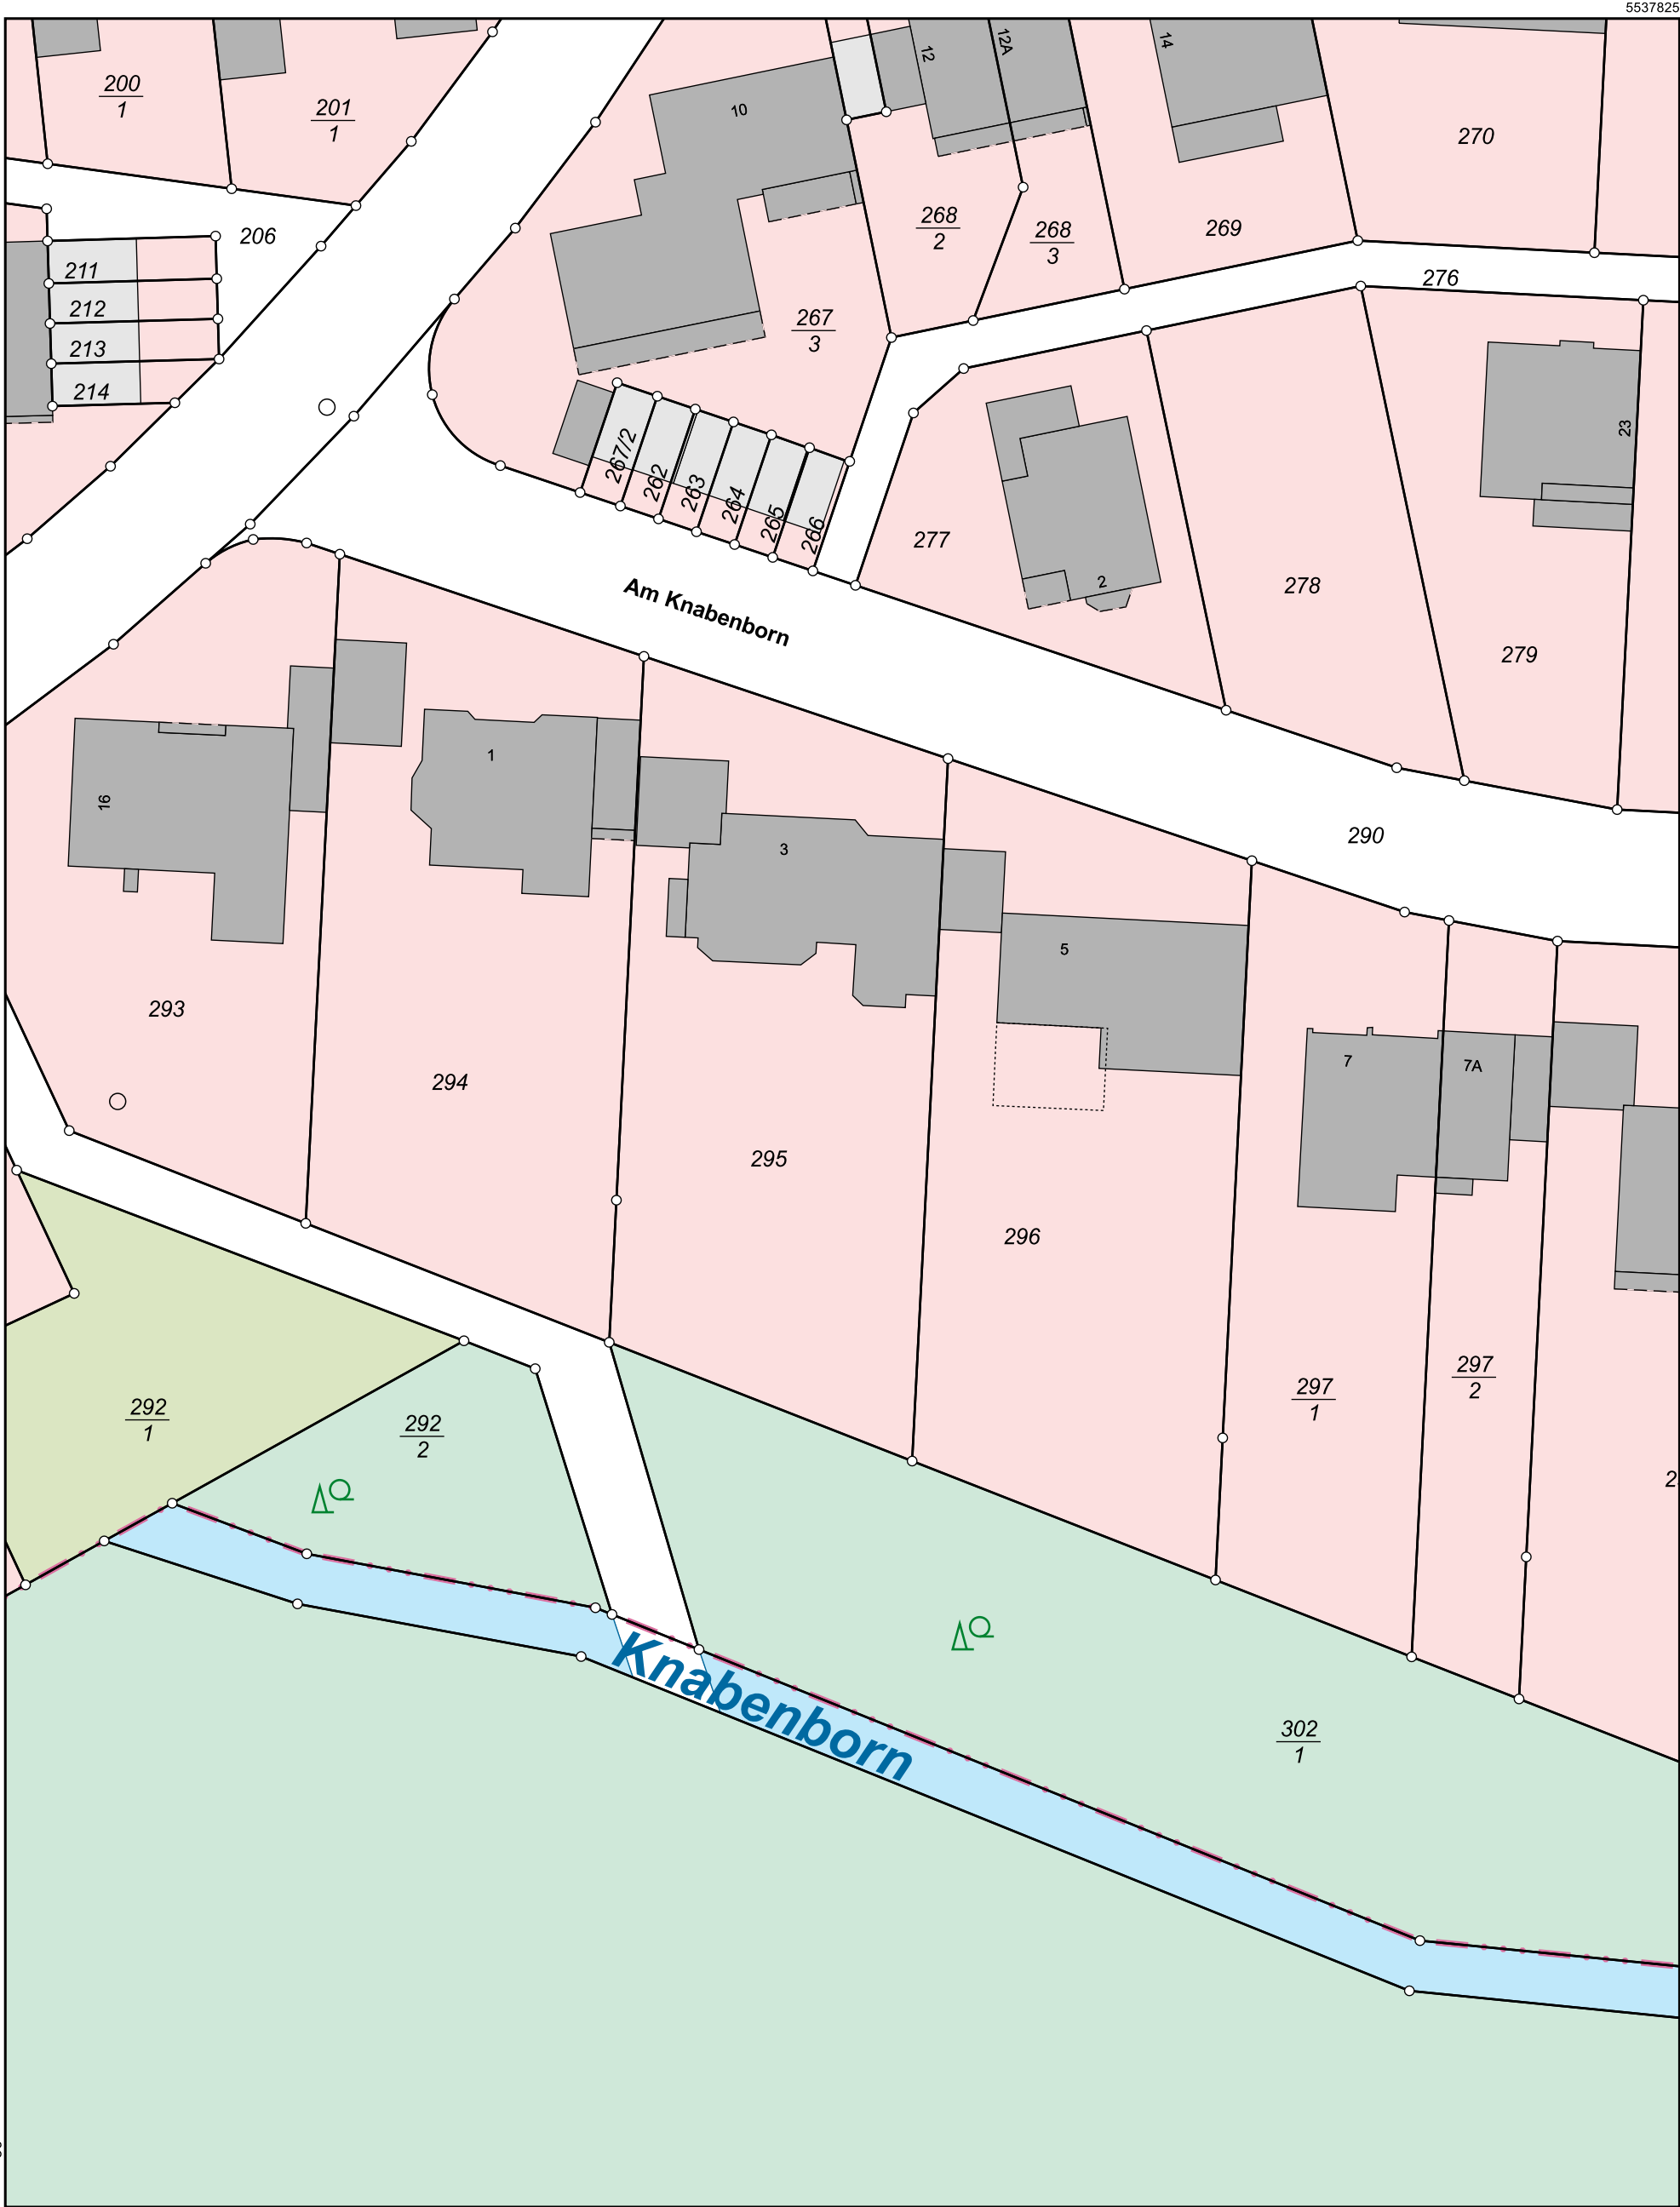

Maßstab 1:500



Dieser Auszug wurde maschinell erstellt.

HESSEN



Flurstück: 295
Flur: 33
Gemarkung: Dietzenbach

Amt für Bodenmanagement Heppenheim

Odenwaldstraße 6
64646 Heppenheim (Bergstraße)

Gemeinde: Dietzenbach
Kreis: Offenbach
Regierungsbezirk: Darmstadt

Auszug aus dem Liegenschaftskataster

Liegenschaftskarte 1:500

Hessen
Erstellt am 09.07.2026
Antrag: 203289190-1