


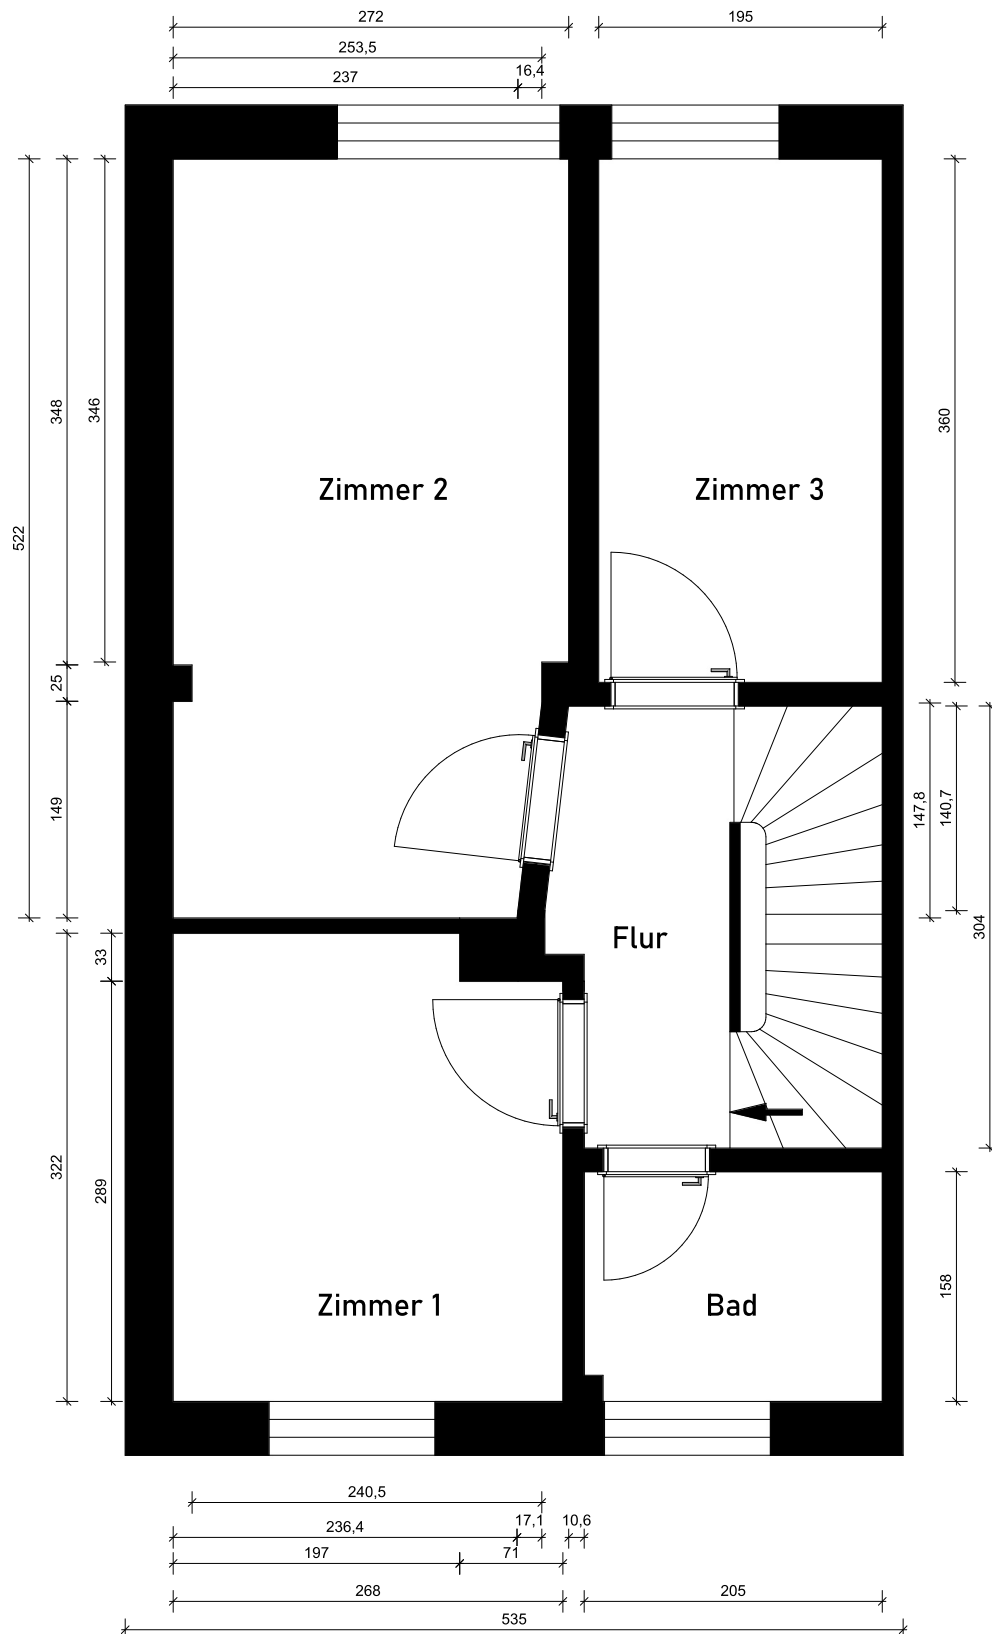

Bauvorhaben: Werfelring 11, 22175 Hamburg		Auftraggeber: NIMVEST UG Kahden 12a 22393 Hamburg			Planverfasser: Ana-Helen Otto (MAArchitektur) Röntgenstraße 27- 22335 Hamburg Mobil: 0172/1730706		
Plannummer:	PlanTitel: Obergeschoss	Maßstab: 1 : 50	Plangröße: A4	Projektnummer:	Gezeichnet: <i>Ana-Helen Otto</i>	Datum: 17.08.2026	Revidiert:
							 Ana-Helen Otto MA (Architektur) Beratung · Planung · Baubetreuung

