

## NORD


# \_AGEPLAN

ZEICHNERISCHER TEIL  
ZUM BAUANTRAG (§ 2 Bau Vorl VO)

GENEHMIGT

13 JUN 1989

Stadt Reutlingen  
Baurechtsbehörde

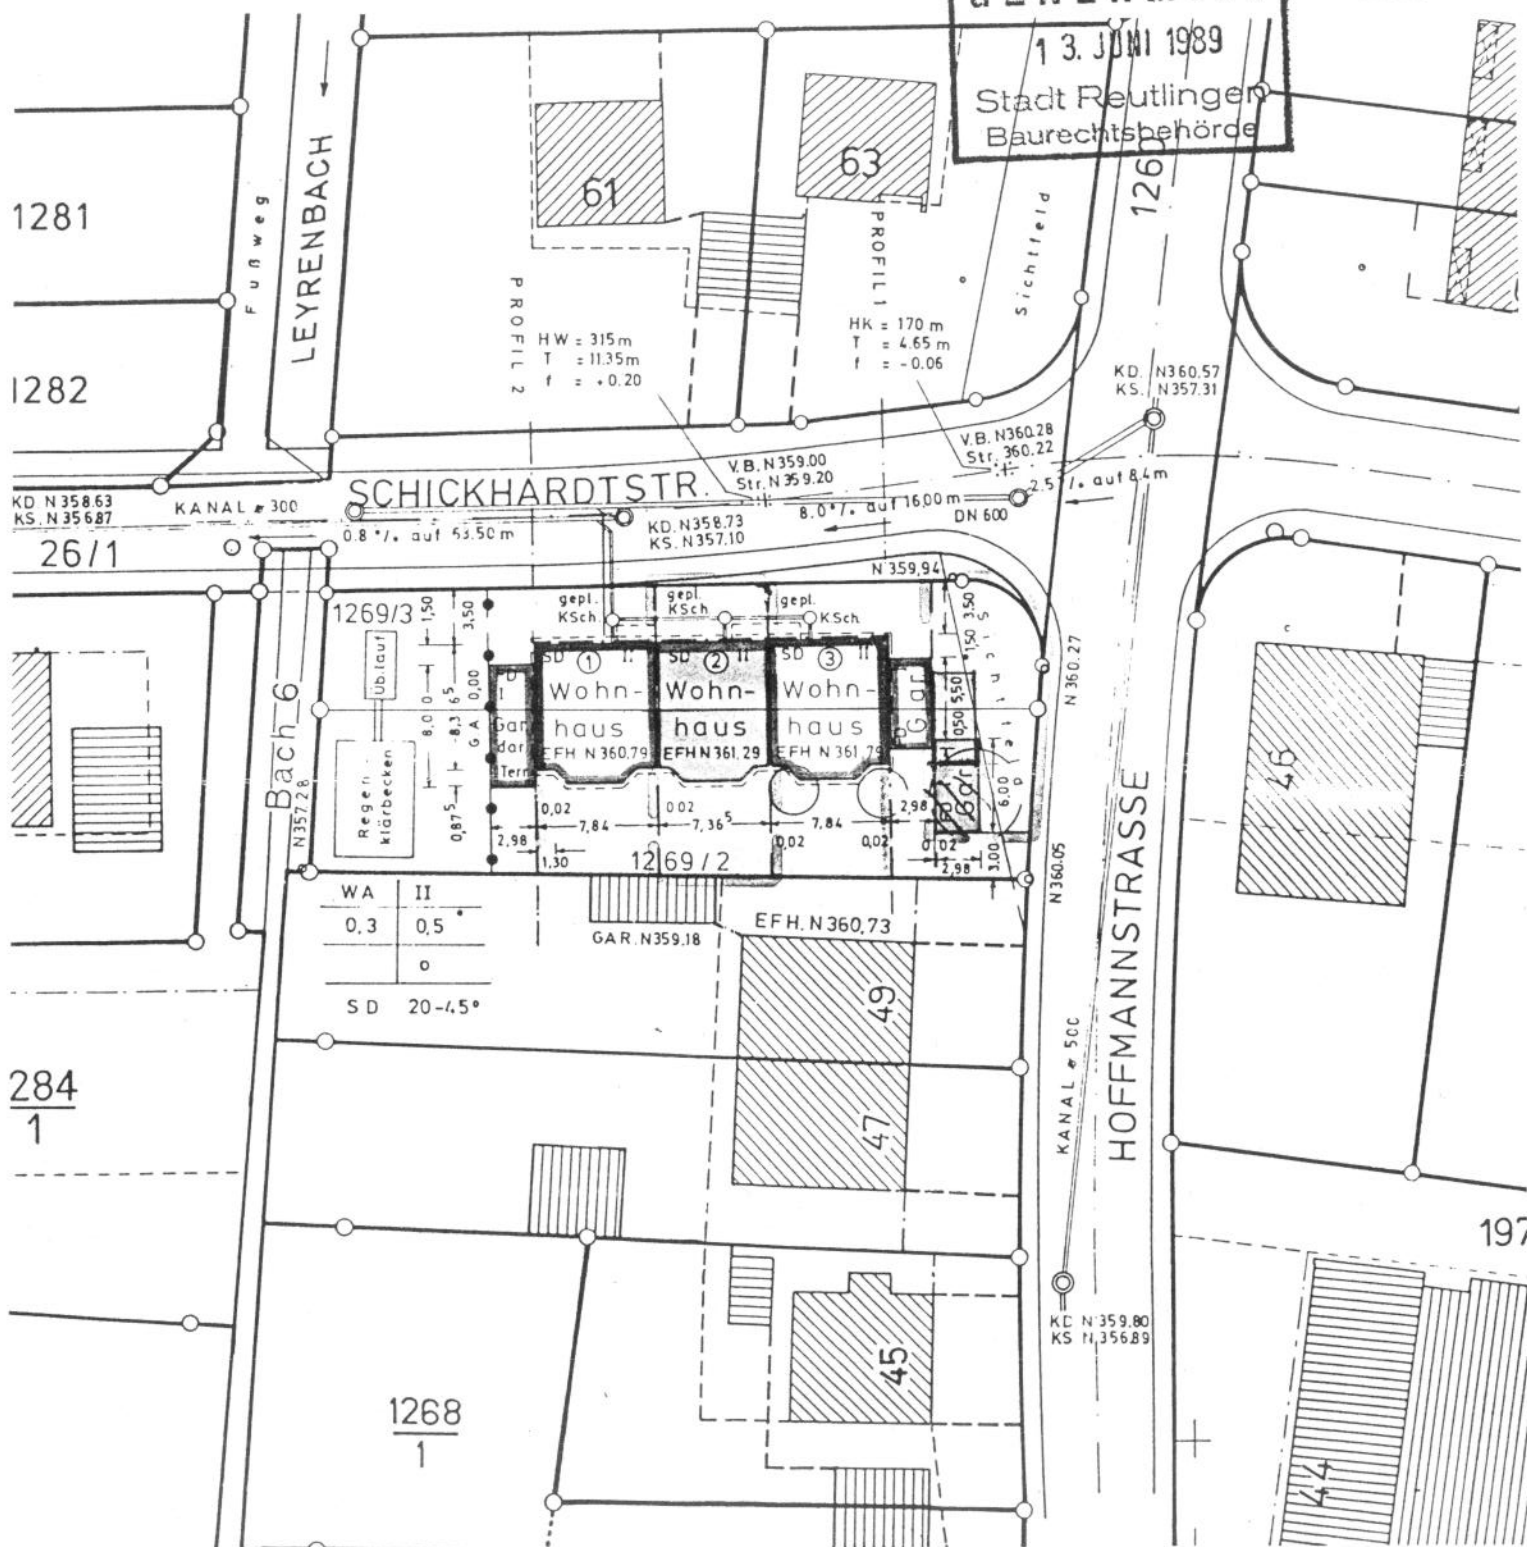

## Der Planverfasser

GEFERTIGT:

PFULLINGEN, DEN 29. März 1989

Datum

Auszug aus dem Liegenschaftskataster und  
Einzeichnungen nach § 2 Bau Vorl VO

Maßstab 1 : 500

**INGENIEURBÜRO REIK**  
Beratende Ingenieure für  
BAUWESEN u. VERMESSUNG  
Griesstraße 10 · Tel. 07121/73091  
**7417 PFÜLLINGEN**

