

Homeway GreenforMedia 5 Teilnehmerlinien

- Konfiguration der Anschlussdosen:
- 1 x Fernsehen/Sat/ Breitbandkabel, Radio
 - 1 x LAN 10/100 Mbit/Sekunde
 - 1 x Telefon TAE

Homewayanschlußdose mit Kabel
1x Homeway W-lan Accsss Point 2.4 T UP

Legende Elektro:

- Steckdose
- Doppelsteckdose
- Telefon-Leerrohr-/Dose
- TV/SAT Leerrohr-/Dose
- Elektroherd
- Spülmaschine
- Kühlschrank
- Dunstabzug
- Brennstelle-Deckenlampe
- LED-Einbaustrahler 7W
- Brennstelle-Wandlampe
- Ausschalter
- Kontrollschalter
- Serienschalter
- Jalousieschalter
- Wechselschalter
- Klingeltaster
- Kreuzschalter
- Sprechstelle
- Unterverteilung
- Th = Thermostat für FBH



Legende sonstiges:

- HK=Heizkörper
- HTW= Handtuchwärmer
- BEL=Bodeneinlauf
- BRH=Brüstungshöhe Rohmaß
- GW=Gurtwickler
- LÜ= Fensterlüfter
- AZ=Aussenzapfstelle
- BF=Bodenfliesen
- WF=Wandfliesen
- Türhöhen inkl. Fußbodenaufbau

Ausstattung im Obergeschoß:

- Fensterbänke: Granit
- Objekte: Clivia
- Armaturen: Clivia
- Treppenstufen: Eiche parkettverleimt
- Handlauf: Eichenholz, rund
- Innentüren: Weisslack
- Türgriffe: Rosina R
- Fliesen: siehe Bestellung


Fenster: außen anthrazit foliert, innen weiß
Alu-Fensterbänke, außen: Farbe anthrazit

Ausführungsplan



Projekt:	21509 GLINDE 36 WE HINTER DEN TANNEN/ QUERWEG
Bauherr:	PHG GMBH RÖLLBACHER STRASSE 16 63911 KLINGENBERG
Käufer:	PHG GMBH
M=1:50 (Format A3)	OBERGESCHOSS
Haus Nr:	01
Gezeichnet:	Datum:
Wohlfahrt	03.08.2020

Heinrich Wengerter Projektbau GmbH
Röllbacher Straße 16
63911 Klingenberg
Tel.: 09372-948080-0
E-Mail: info@wengerter-bau.de

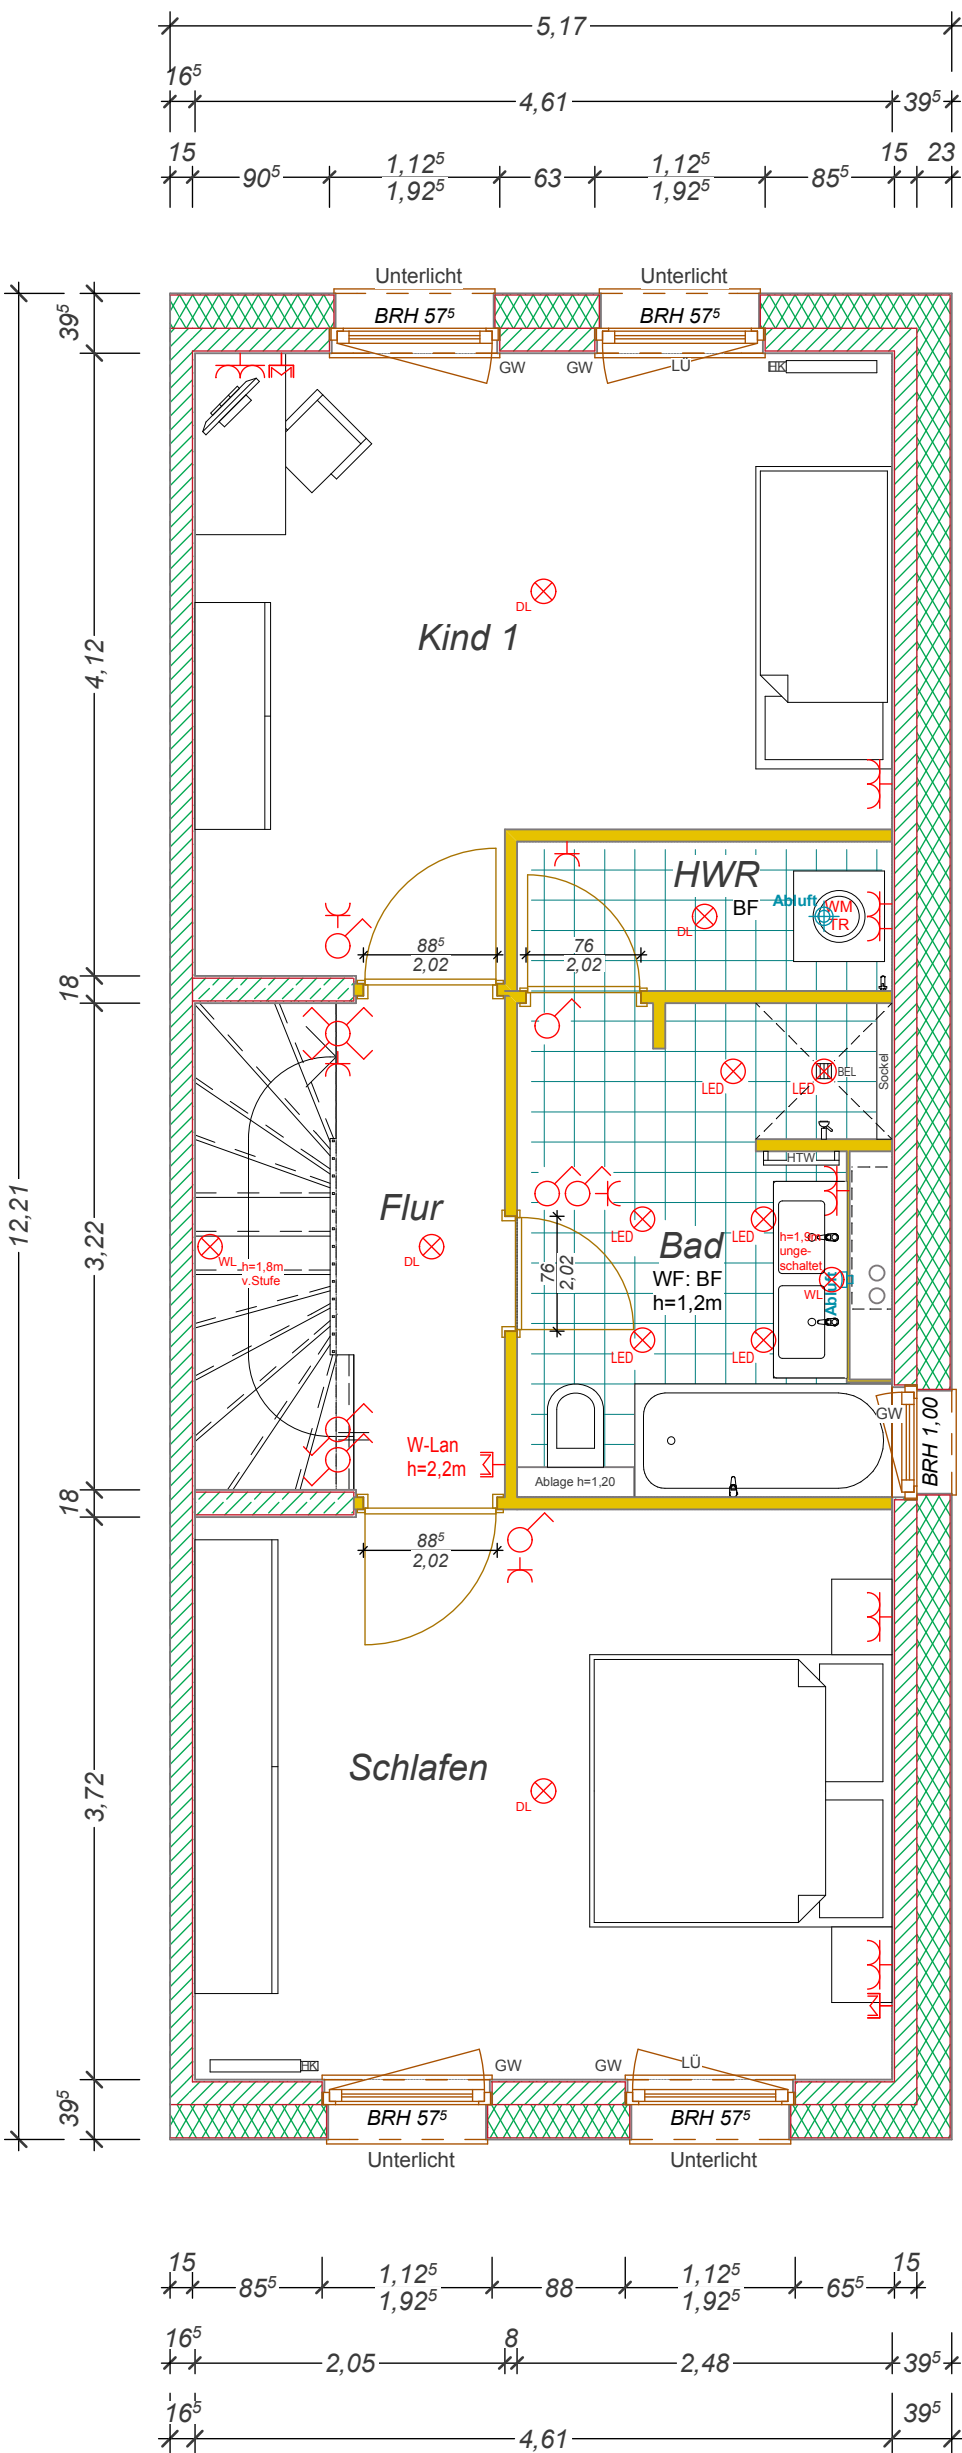

Classic137

Plan aktualisiert
19.01.2021

Planfreigabe: _____ Datum: 16.12.2020 Unterschrift: _____ PHG GMBH