
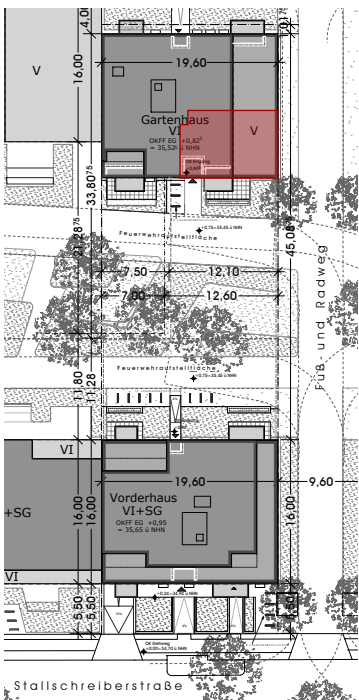


STADTWOHNUNGEN "LUISENPARK"

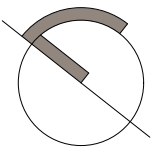

Wohnung 37

Diele	9,83 m ²
Bad	7,00 m ²
Abstell.	2,02 m ²
Schlafen	17,17 m ²
WoKoEs	30,26 m ²
	<u>66,28 m²</u>

Balkon (1/2)	3,50 m ²
--------------	---------------------

Maßstab 1:100
1cm gezeichnet = 1,00m

3. Obergeschoss	Typ 10	Wohnung 37	2 Zimmer	69,78 m ²
-----------------	--------	------------	----------	----------------------



Alle dargestellten Möbel dienen nur der Verdeutlichung der Raumgrößen und sind nicht im Leistungsumfang enthalten. Detailänderungen vorbehalten. Küchen sind gemäß Küchenplanung ausgeführt und können von der Darstellung abweichen. Alleingültig ist die Flächenangabe im Mietvertrag. Ab 10,00 m² zählt ein Zimmer als ganzes Zimmer.