


OG- Wohnung Markgrafenstr. 4, MD_Werder

Obergeschoss · Farbiger Grundriss mit Einrichtungsvorschlag

EXPOSÉ-GRUNDRISS

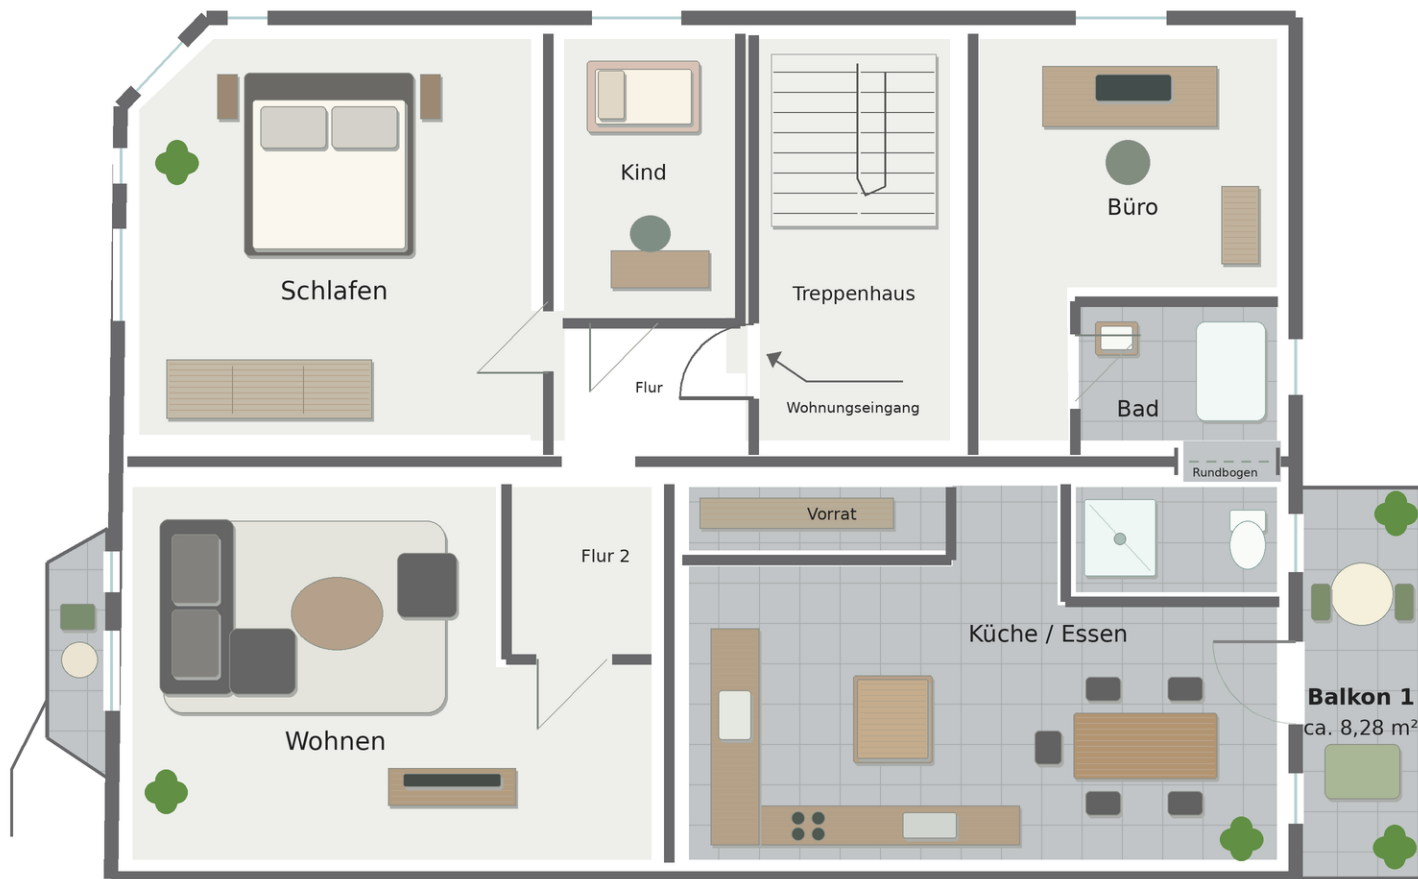

DIE WOHNUNG

Obergeschoss · 4 Zimmer

WOHNFLÄCHE INKL. BALKONANTEIL

ca. 124,9 m²

Küche mit Insel und Essbereich

Ein Bad · Dusche · Wanne · WC

Rundbogendurchbruch · Vorratsraum

Zwei separate Freisitze

BALKON 2 · ca. 1,5 m²

Zugang am Wohnraum

Kompakter Freisitz · geschätzt

■ Wohnen & Schlafen ■ Bad ■ Balkone ■ Treppenhaus

Einrichtungsvorschlag · Schematischer Grundriss nach Bestandsplan · Darstellung nicht maßstabsgetreu