


Grenzbebauung Nachbargebäude Nr. 1

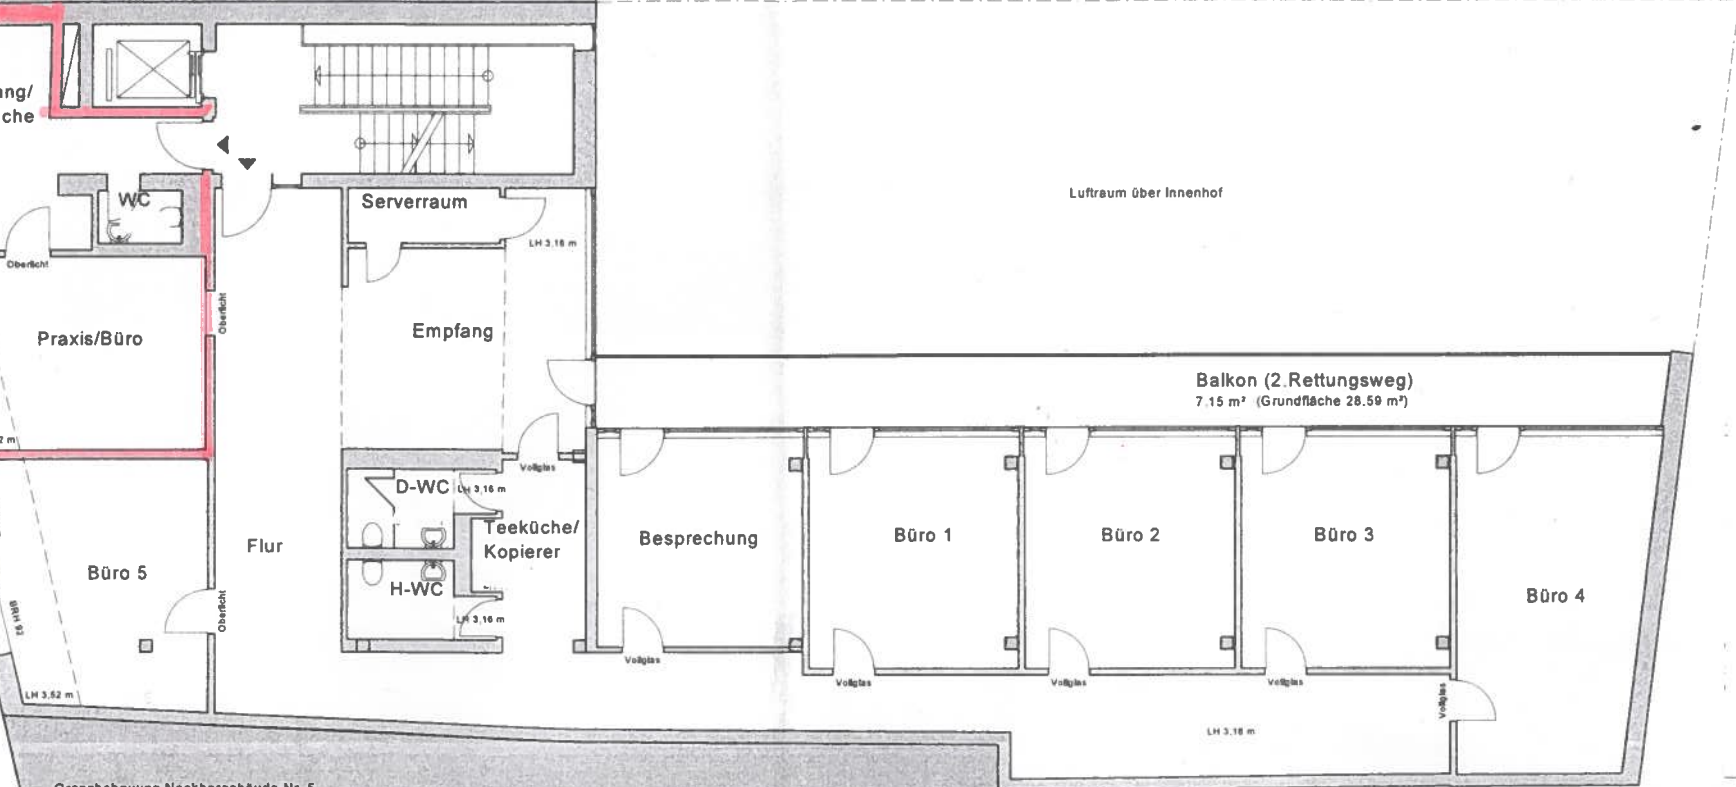

Grenzbebauung Nachbargebäude Nr. 5