


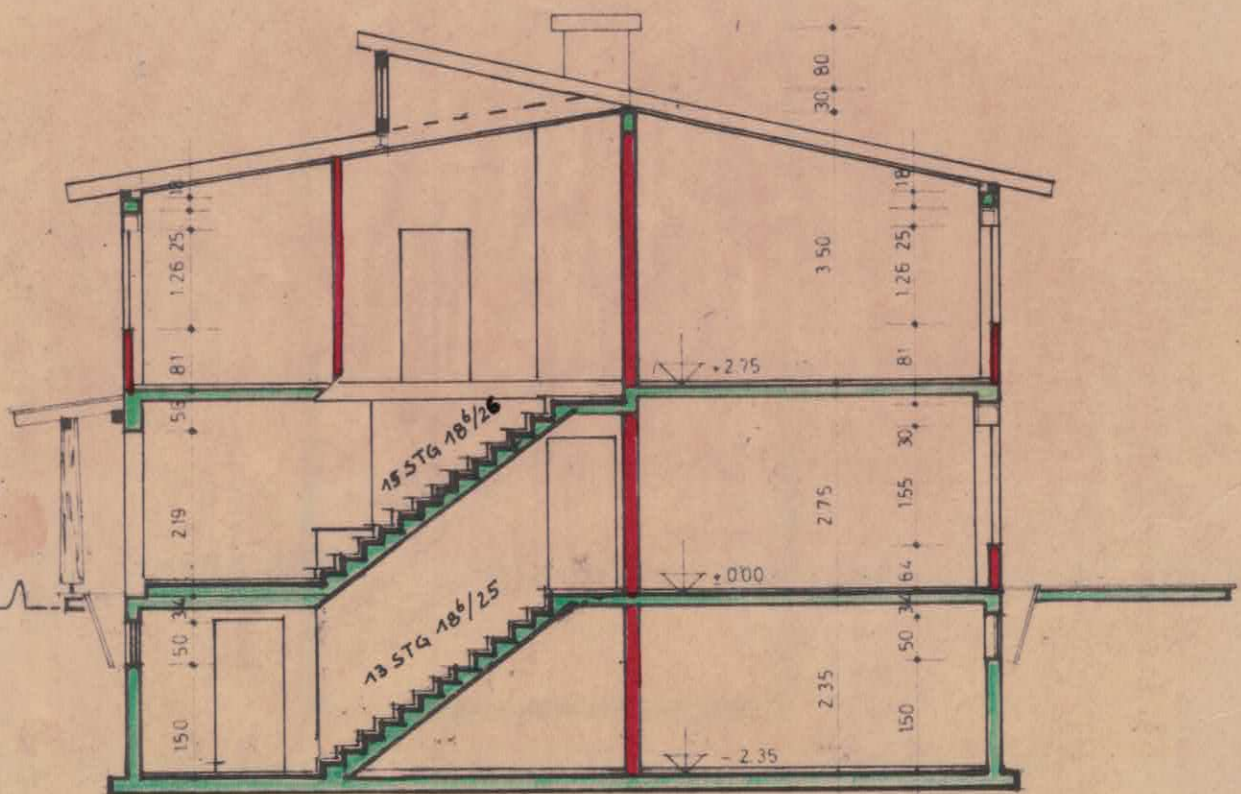

H. FEICKING, ARCHITEKT

BUND, DARMSTADT, HOLZHOFFALLEE 7

TEL. 81325

BAUVERTRAG WOHNSHAUSNEUBAU

GRIESHEIM KIRSCHBERG-SÜD

GEGENSTAND

SCHNITT

MAßSTAB

1:100

DAUM

20 2 79

KORREKT

BLATT NR.

GEZEICHNET

BAUHER

*H. Kellermann*