

MASSTAB 1 100



Typ 115

Vorläufige Bauerlaubnis

erteilt am 1.9. Dez. 1957

Bürgermeisteramt Leonberg

querschnitt

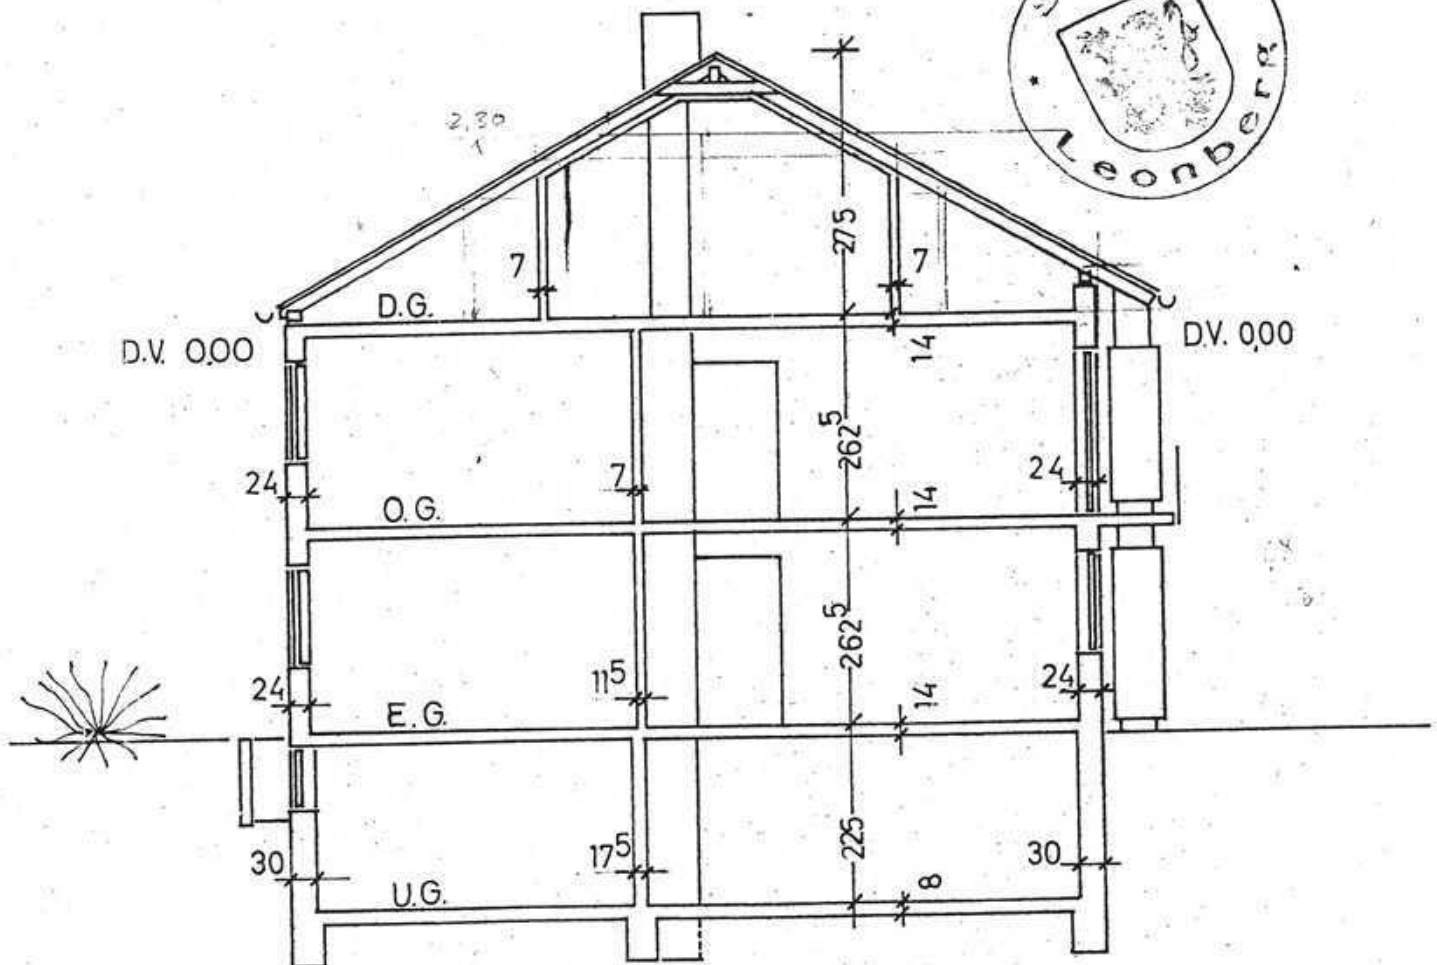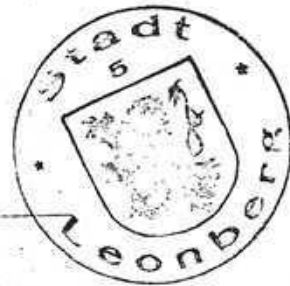

BAUHERR NEUE HEIMAT hamburg
BETREUER „GEWOG“ stuttgart
25.7.1957

beurw

ostertag - ebner
dipl.ing. architekten
25.7.1957

Ostertag