


FAM - Jungstraße 10

ERSTELLT AM
1. Oktober 2026

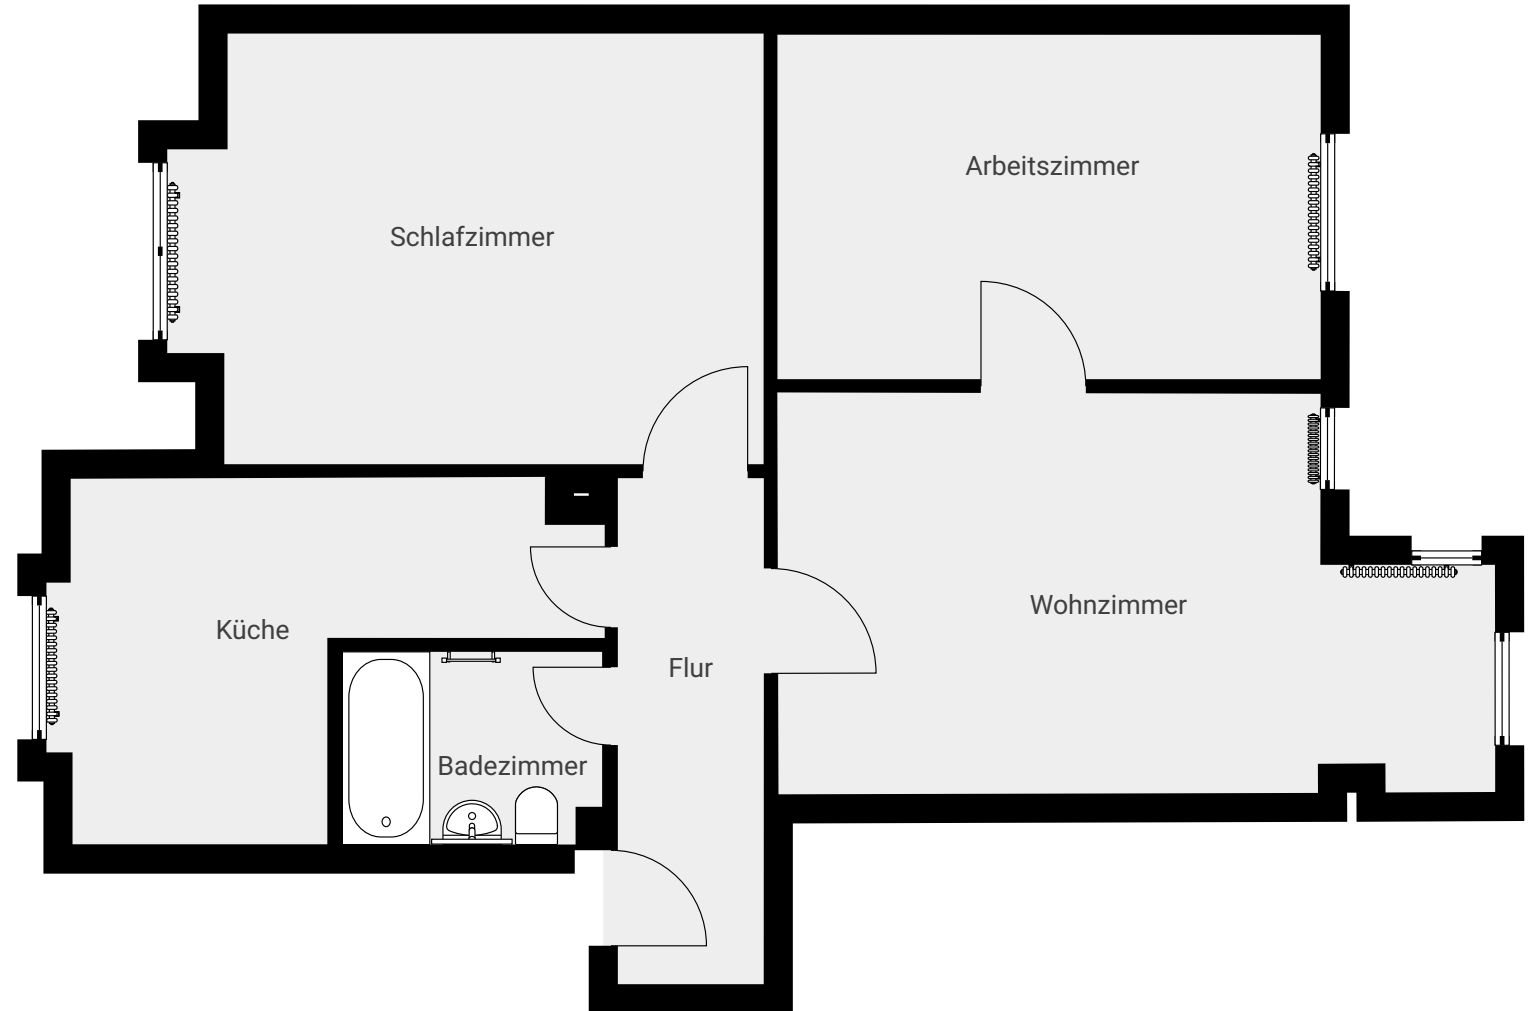

Dieser Grundriss dient ausschließlich zu Informationszwecken. Für die Richtigkeit, Vollständigkeit und Maßhaltigkeit wird keine Haftung übernommen. Maßgeblich sind ausschließlich die tatsächlichen Gegebenheiten vor Ort sowie etwaige vertragliche Vereinbarungen. Der Grundriss ist Eigentum der FAM Vermögensverwaltung GmbH und darf ohne vorherige schriftliche Zustimmung weder vervielfältigt noch an Dritte weitergegeben werden.

0.0 0.5 1.0 1.5 2.0m
1:65