
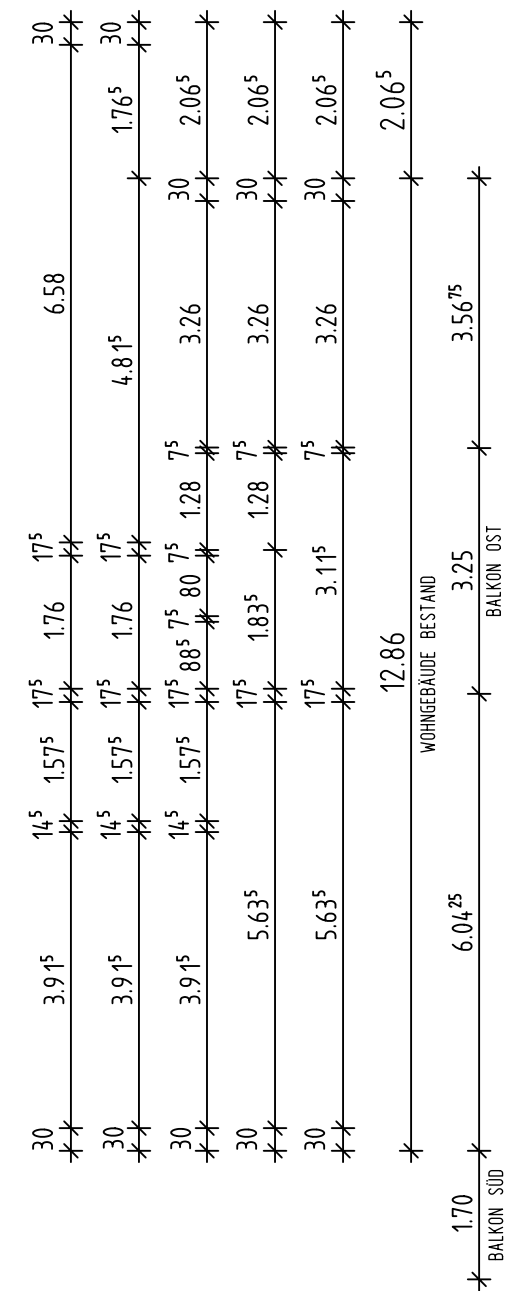


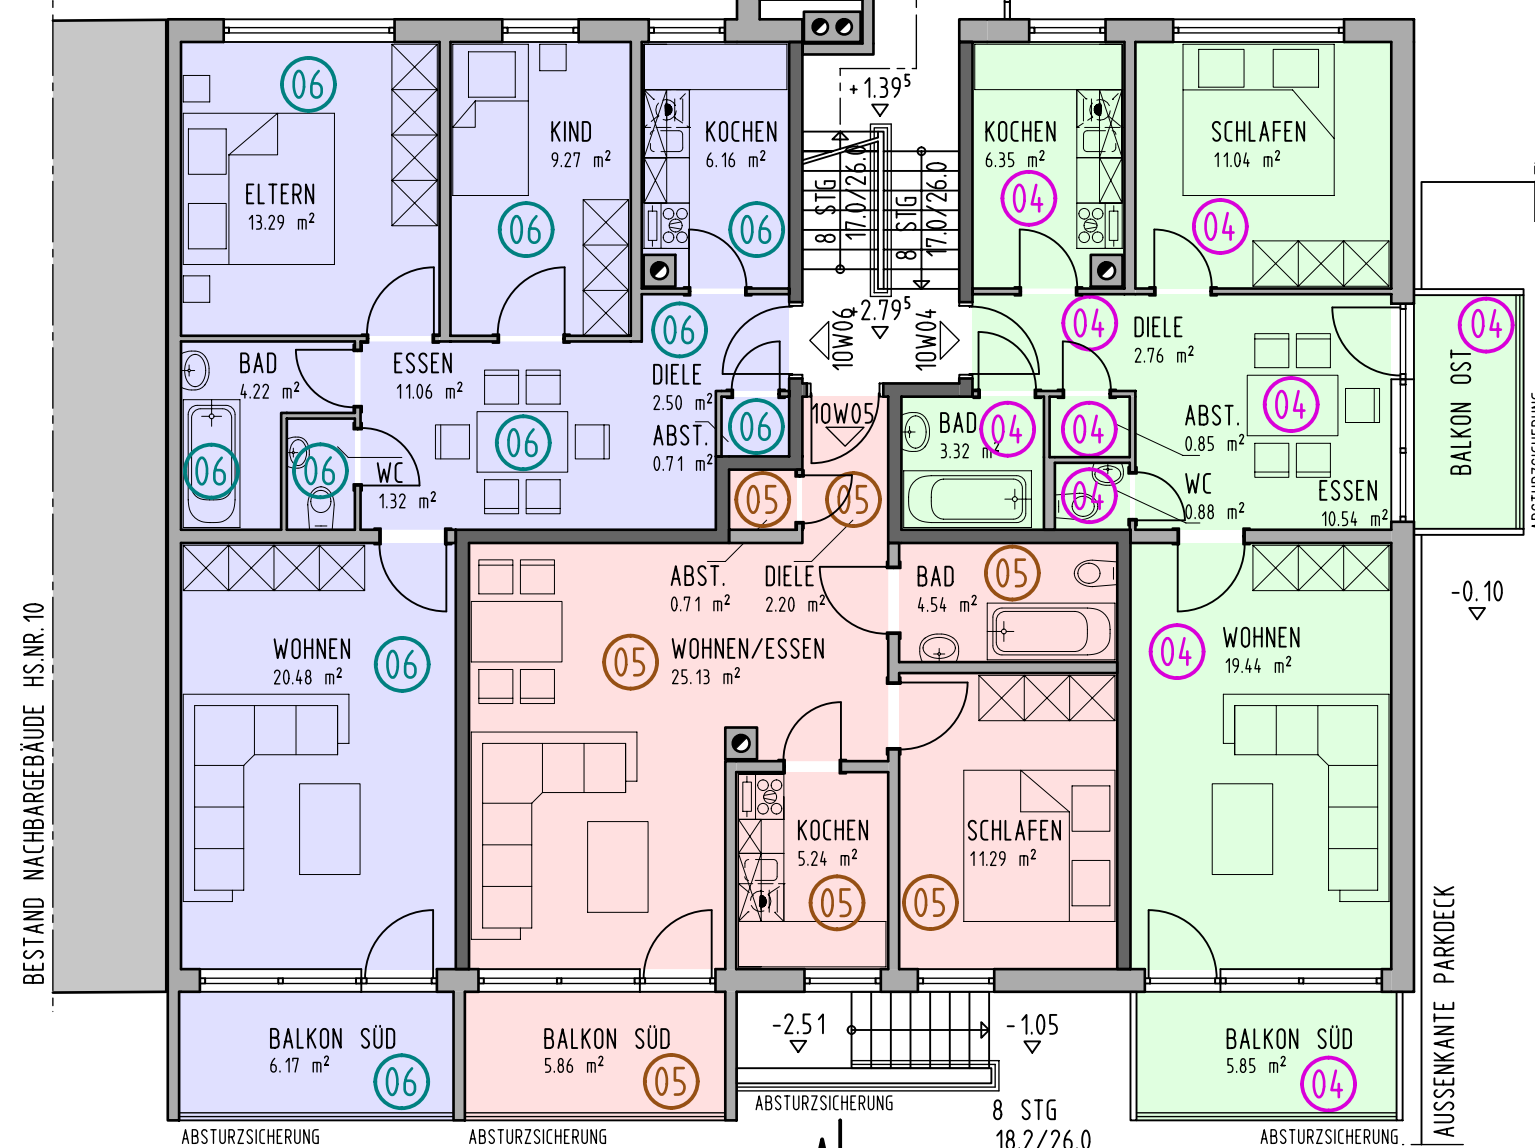

FERTIGUNG: _____

M 1 : 100 M,CM - DATUM 11.05.2026 - CW

BAUPLANUNG
BAUTECHNIK
BAUPLANUNG
BAUTECHNIK
BAUPLANUNG
BAUTECHNIK

H/B = 297 / 420 (0.12m²)

Allplan 2025