



Stümpflingstr. 5

Whg 21 - DG | 2 Zi.-Whg.

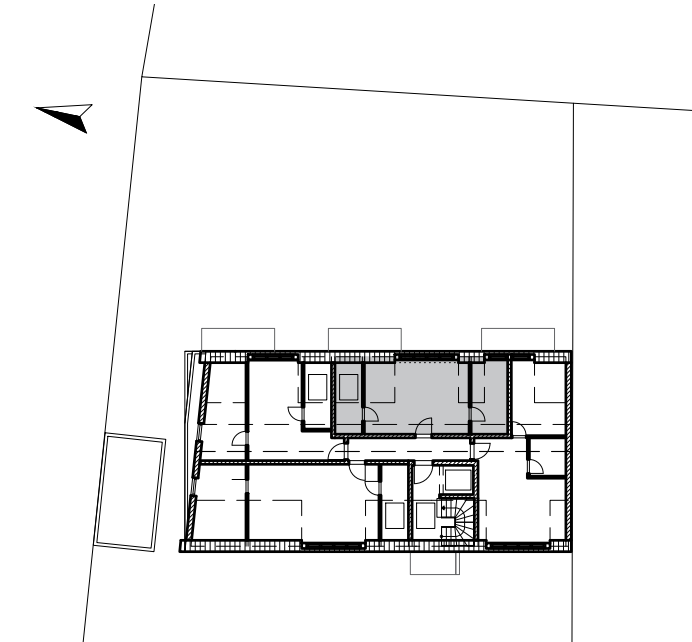

Stümpflingstr.

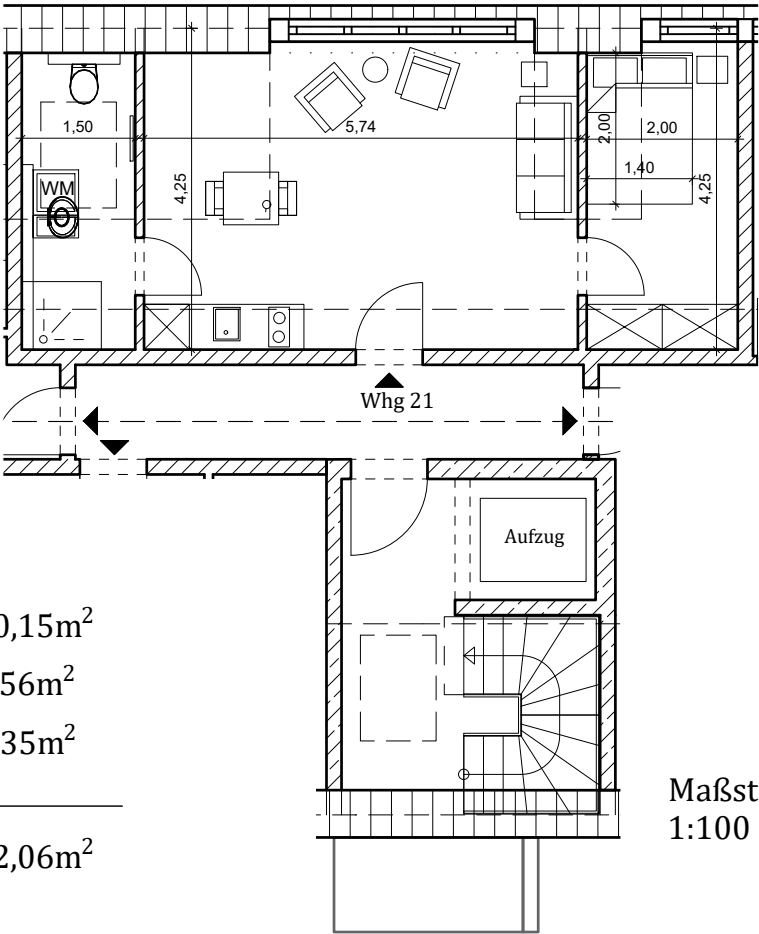

Wohnen Kochen	20,15m ²
Schlafen	7,56m ²
Bad	4,35m ²
Gesamt	32,06m ²

Maßstab
1:100

(Hinweis: Flächen-und Maßangaben gelten nicht als zugesicherte Eigenschaft.