


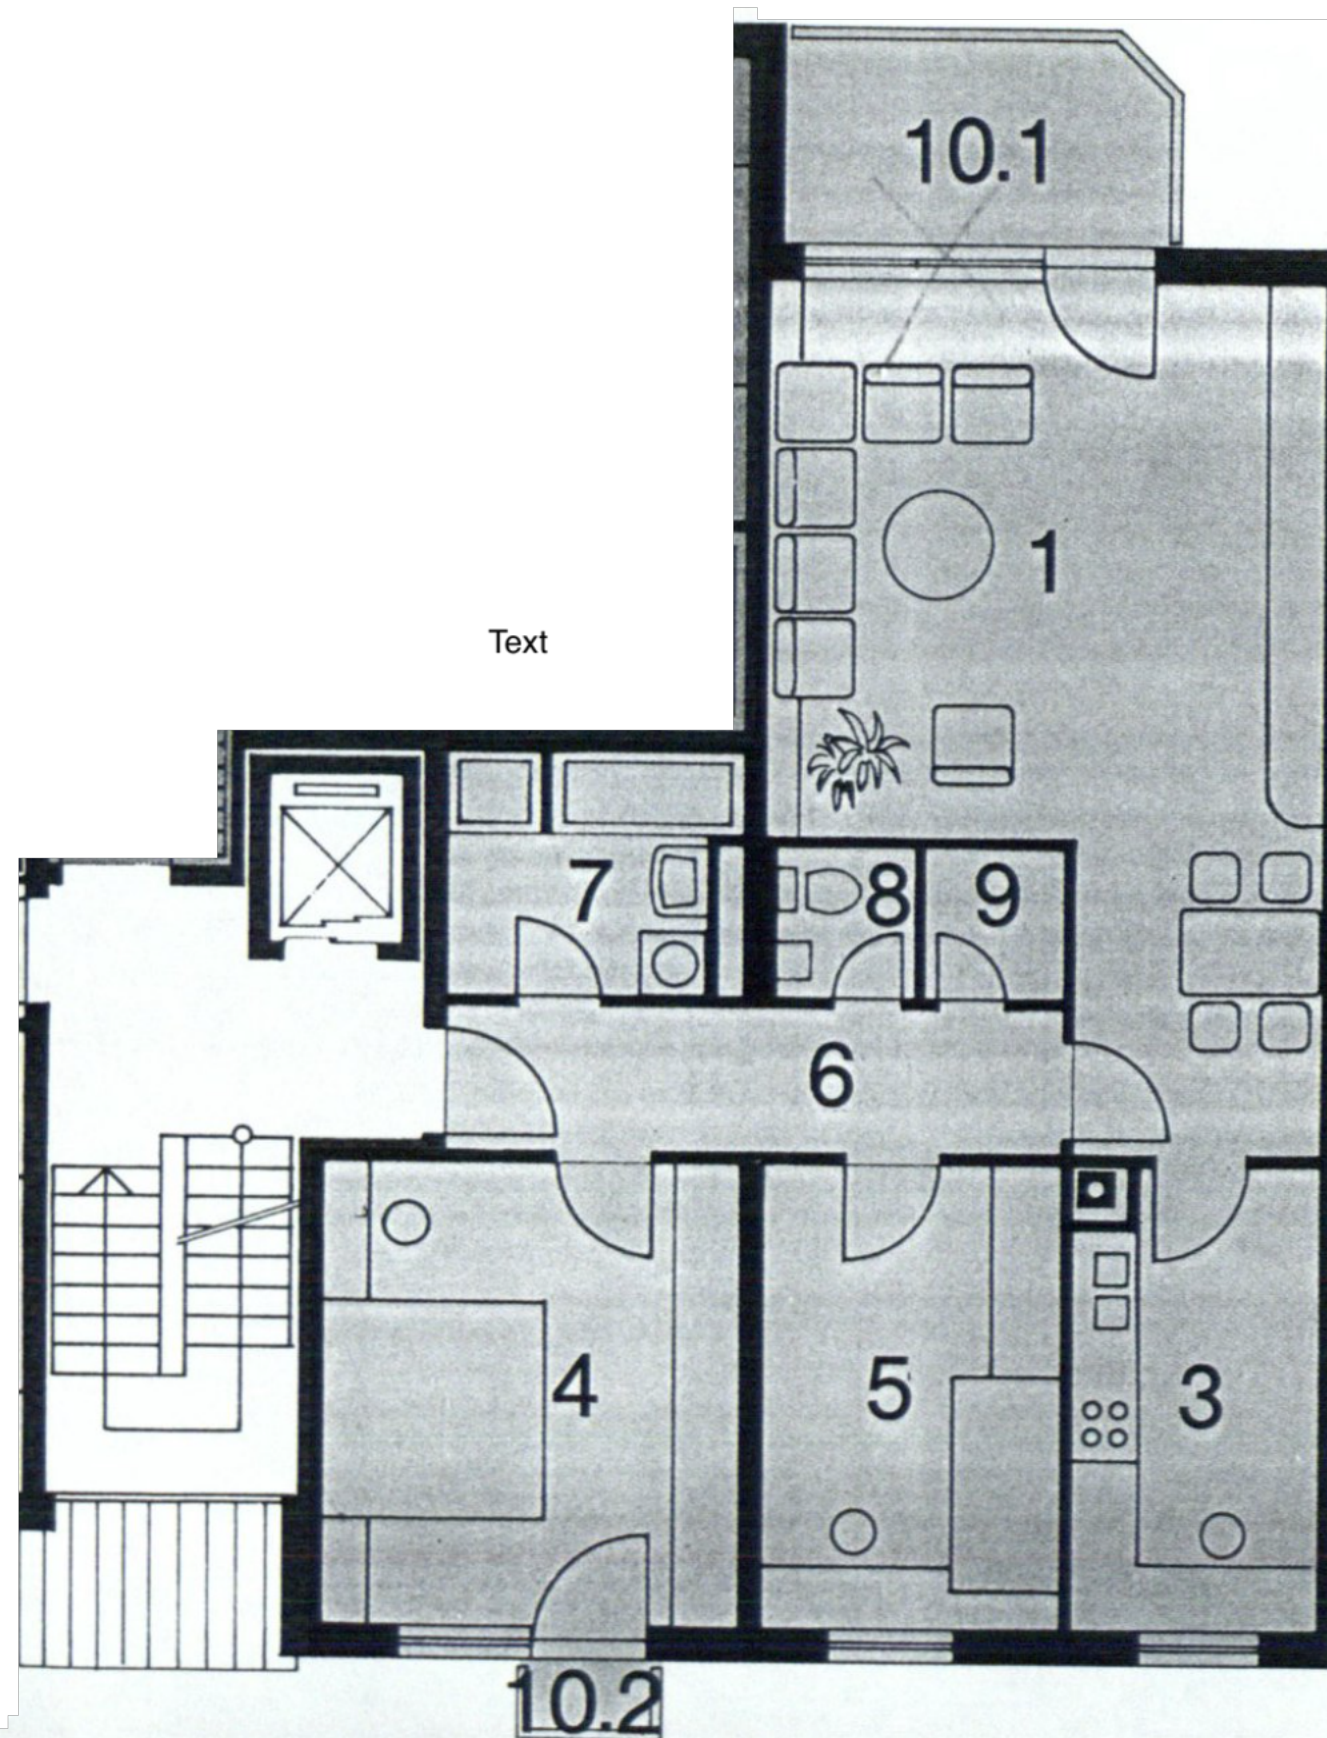

Text

3-Zimmer-Wohnung rechts

	ca. m ²
1 Wohnen	33,59
3 Küche	9,73
4 Eltern	16,23
5 Kind	11,95
6 Flur	7,06
7 Bad	5,57
8 WC	1,81
9 Abstellraum	1,76
10.1 Balkon 1/2*	3,17
10.2 Balkon 1/2	0,35
Wohnfläche	91,22