



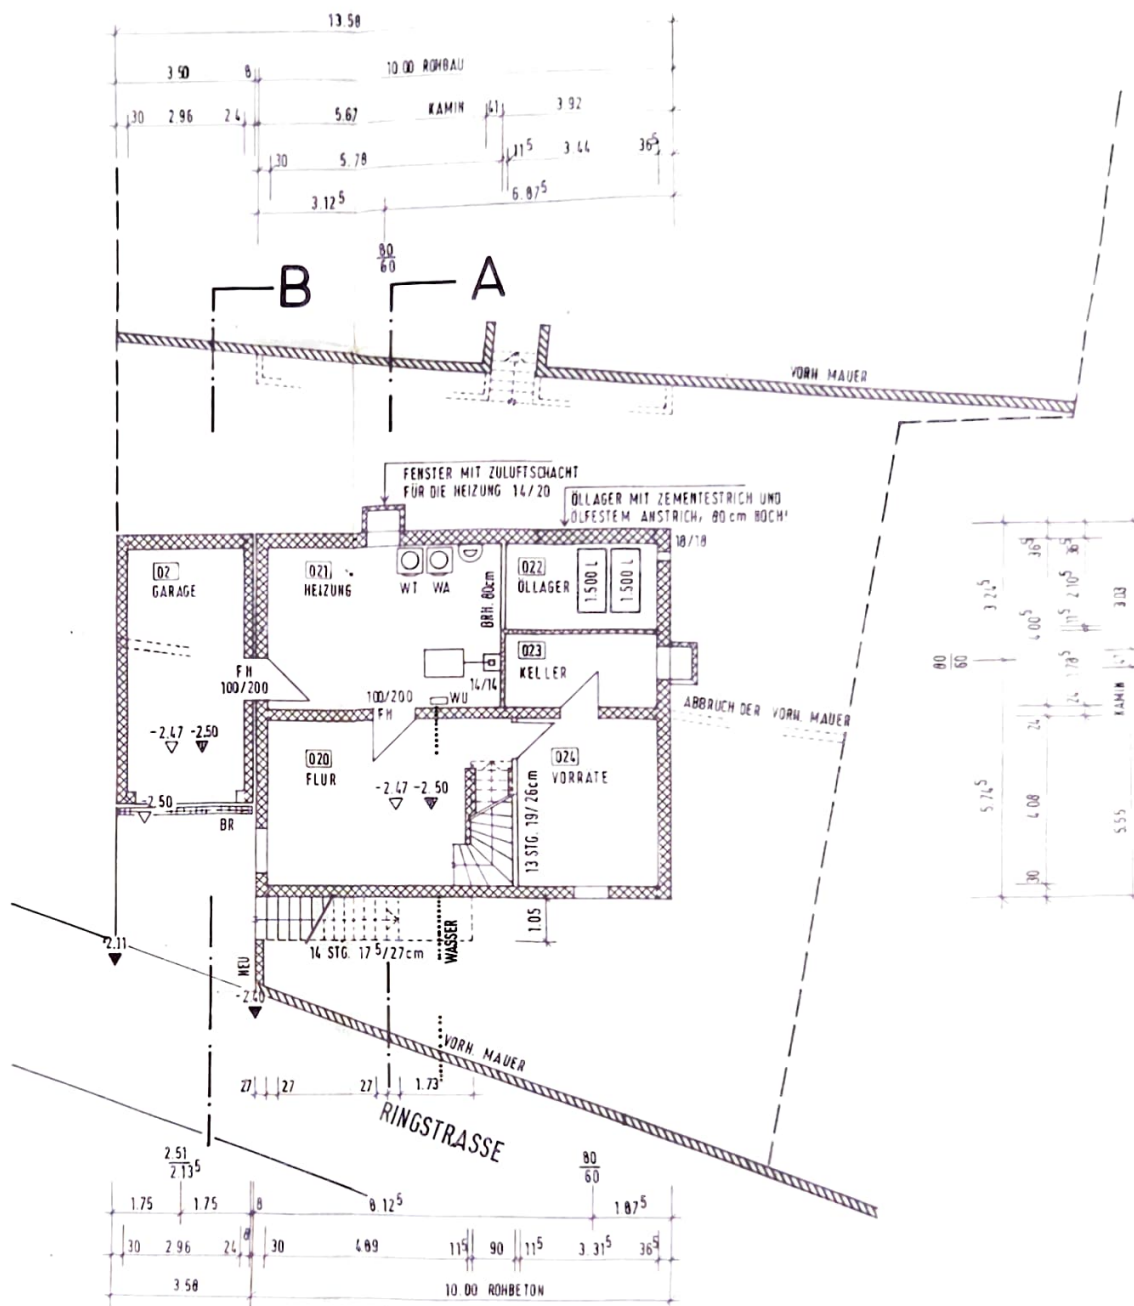

└─B └─A
KELLERGESCHOSS

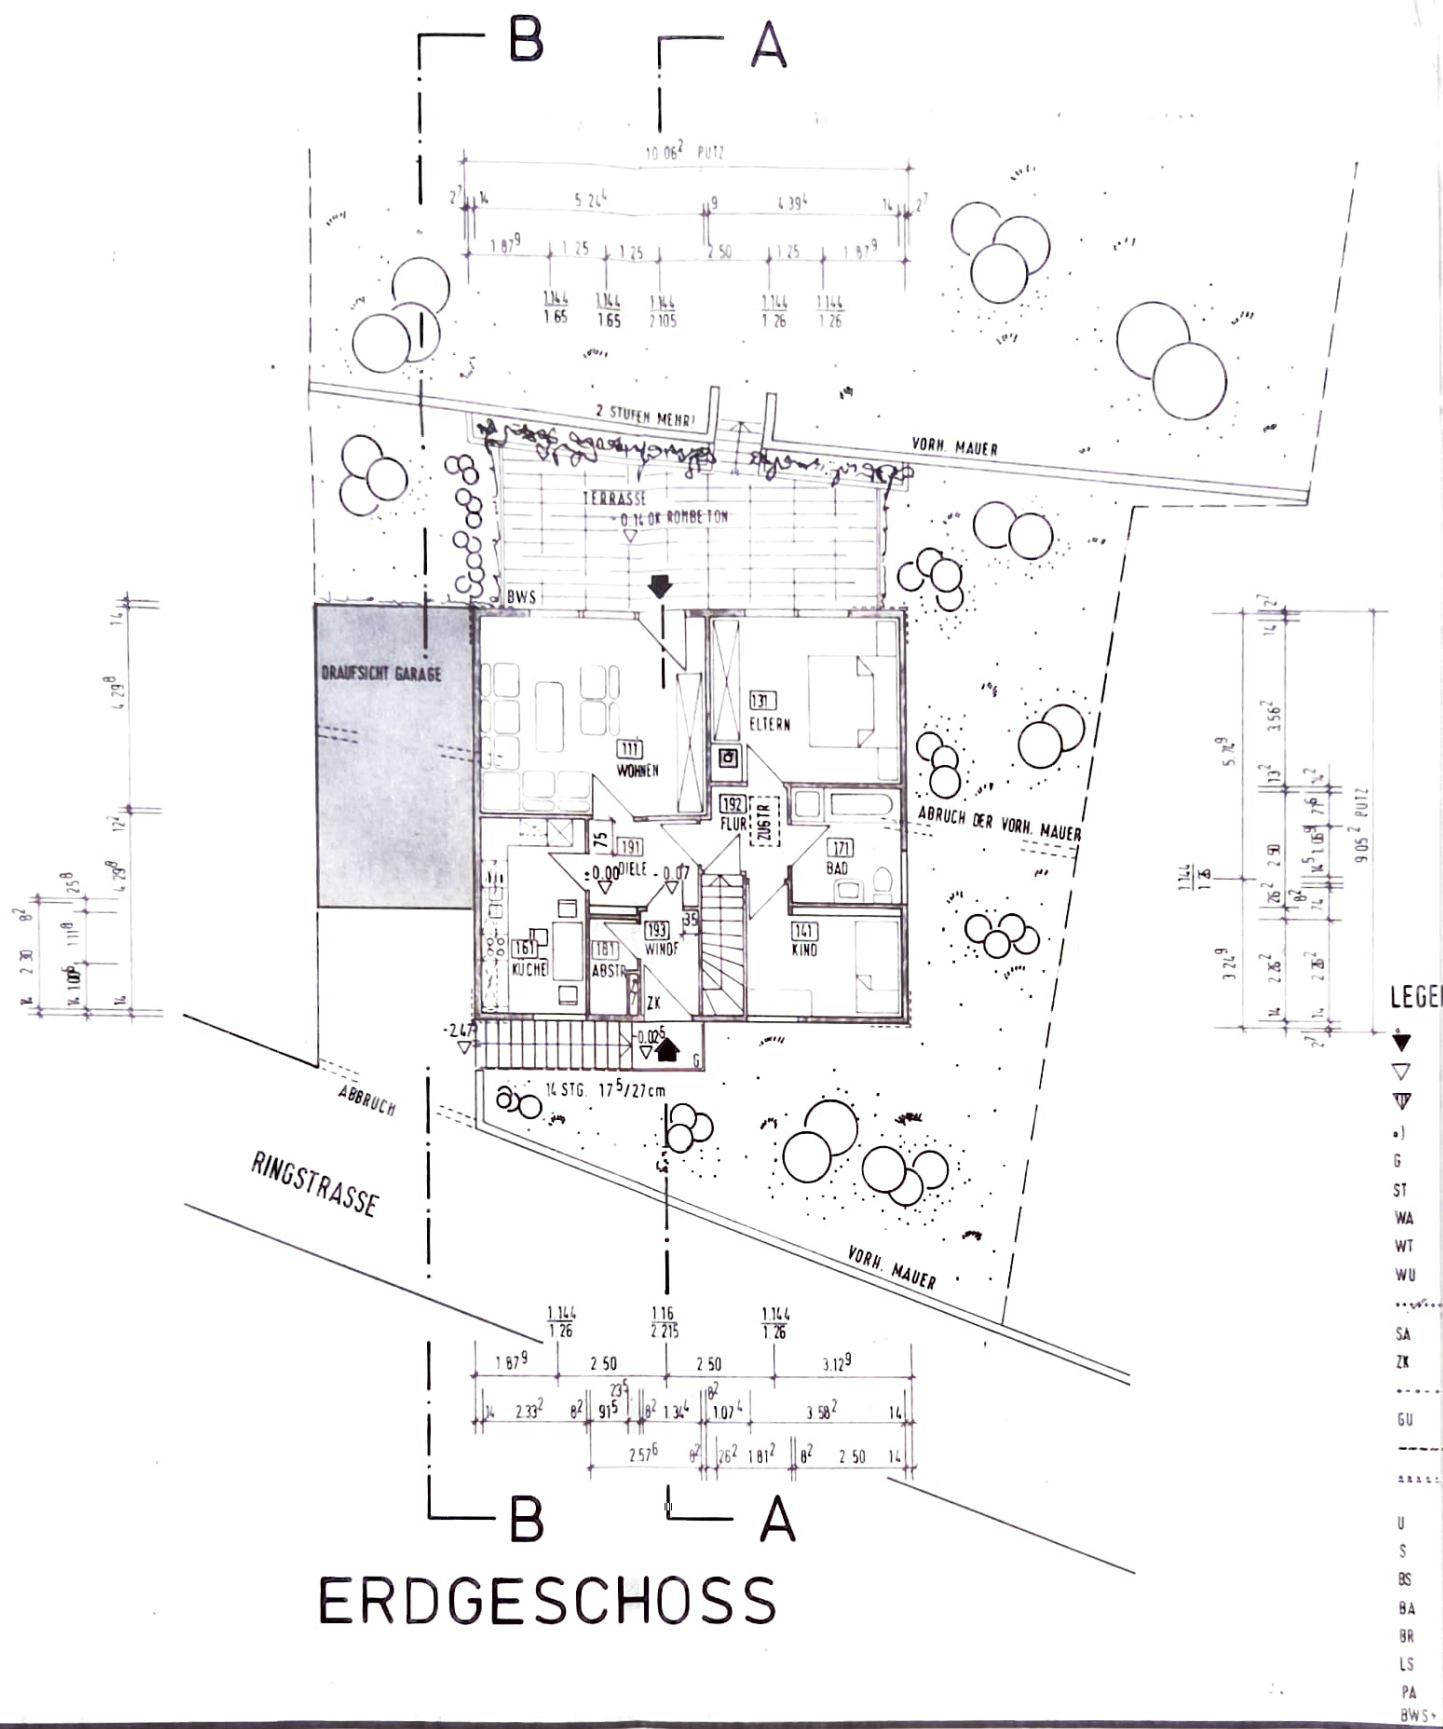

A



LEGENDE:

- ▼ VORH. HÖHE
- ▽ GEPL. HÖHE
- ▽ ROHE HÖHE
- o) 2. WC. MOTOR. ENTLÜFTUNG Ü. DACH
- G GELÄNDER
- ST STÜTZMAUER
- WA WASCHMASCHINE
- WT WASCHETROCKNER
- WU WASSERUHR
- WASSER
- SA STROMANSCHLUSS
- ZK ZÄHLERKASTEN
- STROM
- GU GASUHR
- GAS
- ***** WAND ERST NACH DEM EINBRINGEN DER OLTANKS UND DES HEIZKESSELS MAUERN
- U UNTERZUG
- S SEGMENTBOGEN
- BS BODENSCHWELLE
- BA BODENABLAUF
- BR BIRCO-RINNE
- LS LÜFTERSTEIN
- PA PALISADEN
- BWS SIEHE SCHNITT A-A (BETONSCHWELLE)

BAUVORHABEN:

OKAL-HAUS TYP 91-460 28°S
WOHNHAUS MIT AUSSENGARAGE

RINGSTRASSE 11
6570 KIRNSULZBACH

BAUHERR:

EHEL. WINFRIED U. MARTINA RÖMER
RINGSTRASSE 13
6570 KIRNSULZBACH

PLANBEZEICHNUNG:

ERDGESCHOSS
KELLERGESCHOSS

Plan Nr.: 1561	Datum: OKTOBER 1984
Maßstab: 1:100	Geändert:
Größe: 0,40 qm	Geändert:
Gezeichnet: VEECK	Geändert:

DER BAUHERR:

W. Römer
Unterschrift

ARCHITEKT BDA

SIEGFRIED SEURING

GOETHESTRASSE 82-6580 IDAR-OBERSTEIN
TELEFON 06781-42180

