


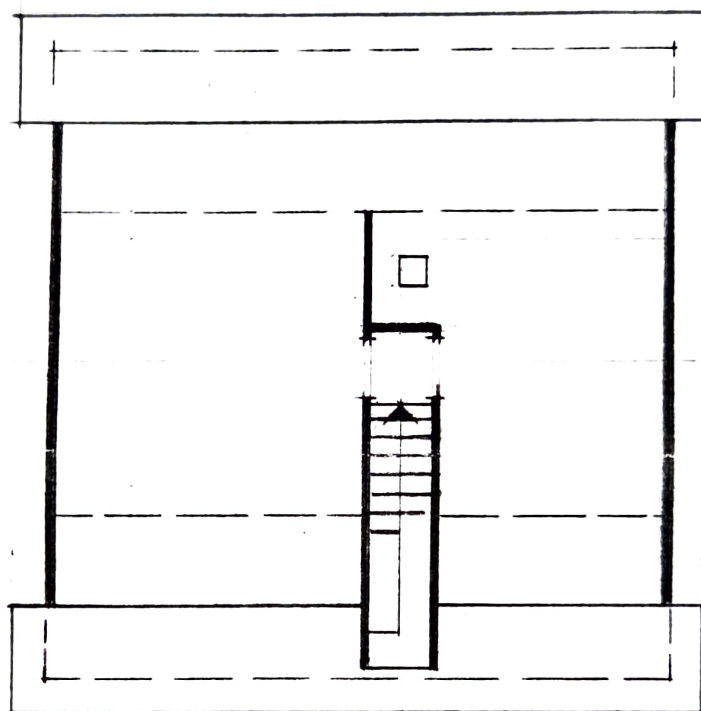

Bauherr: **EHEL, RÖMER**

Baustelle: **55606 KIRN-SULZBACH**



OKAL-WERK Hessen
Otto Kreibaum GmbH u. Co. KG
6470 Büdingen/Hessen
Telefon 06042/820

OKAL-Haus Typ: **91-460-28° SATTEL**

Maßstab: **1:100**

der Bauherr:

der Planfertiger:

gez.	Grob	Datum	5.7.93	gepr.	
ged.		Datum		gepr.	

H.NR. 19583/02 v. 4.4.85