


Grundriss


9 Antoniusstraße, Baesweiler, Nordrhein-Westfalen • ca. 71.4 m² • Erdgeschoss (EG)

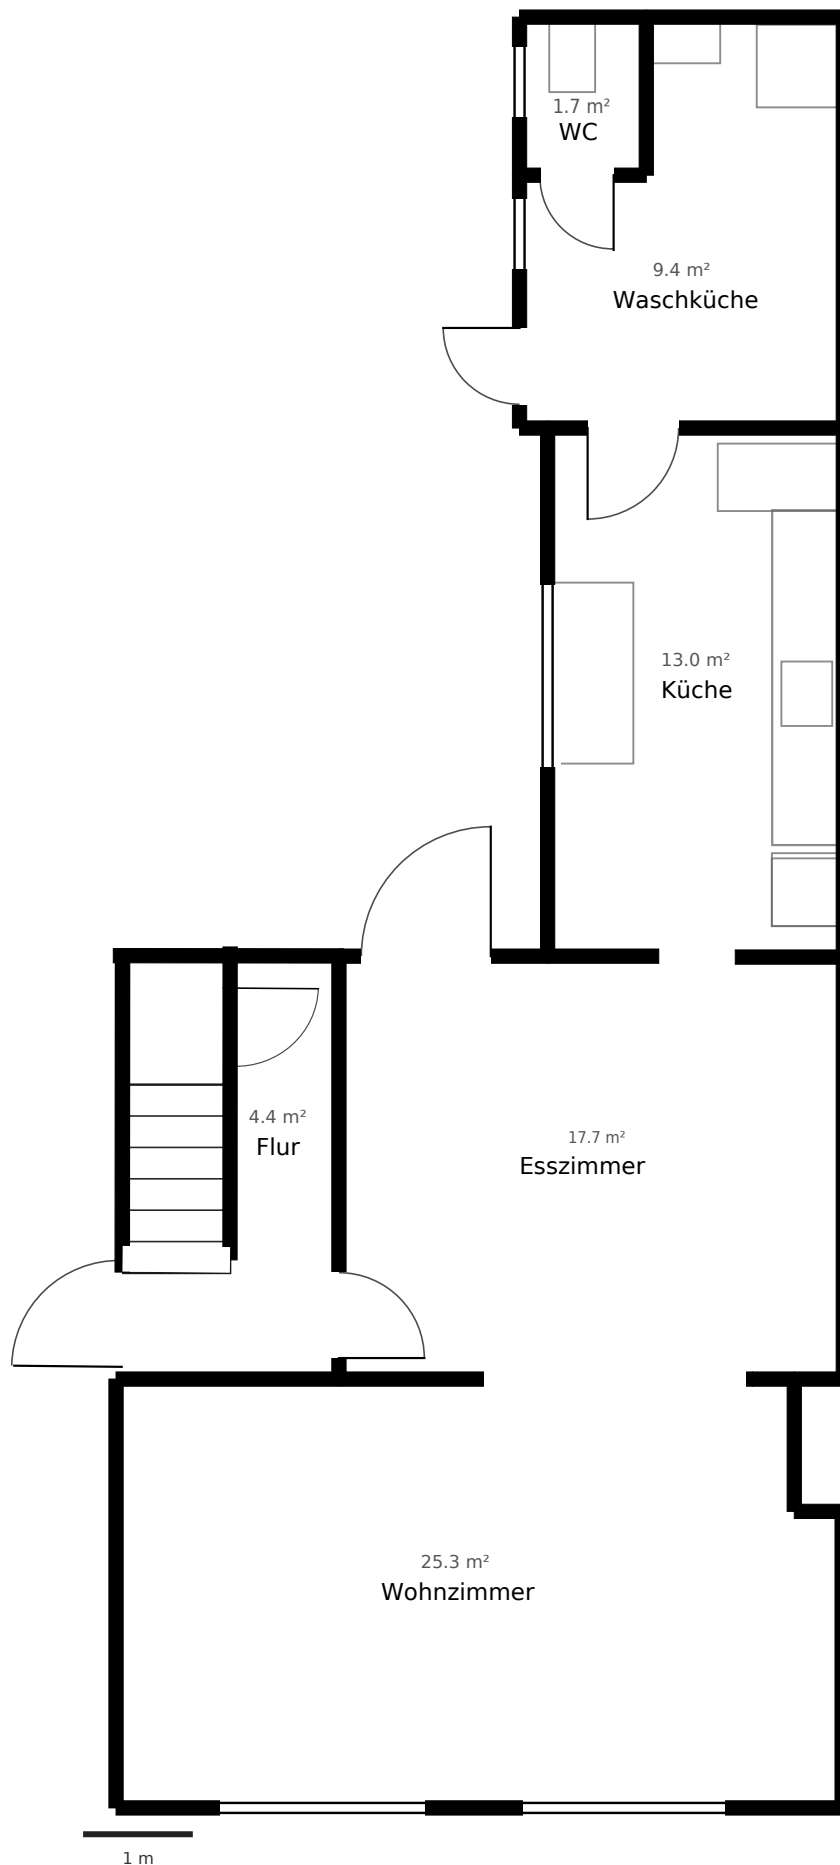

Gäste-WC, Flur, Esszimmer 1, Wohnzimmer, Waschküche, Küche


Grundriss

9 Antoniusstraße, Baesweiler, Nordrhein-Westfalen • ca. 66.5 m² • 1. Obergeschoss (1. OG)

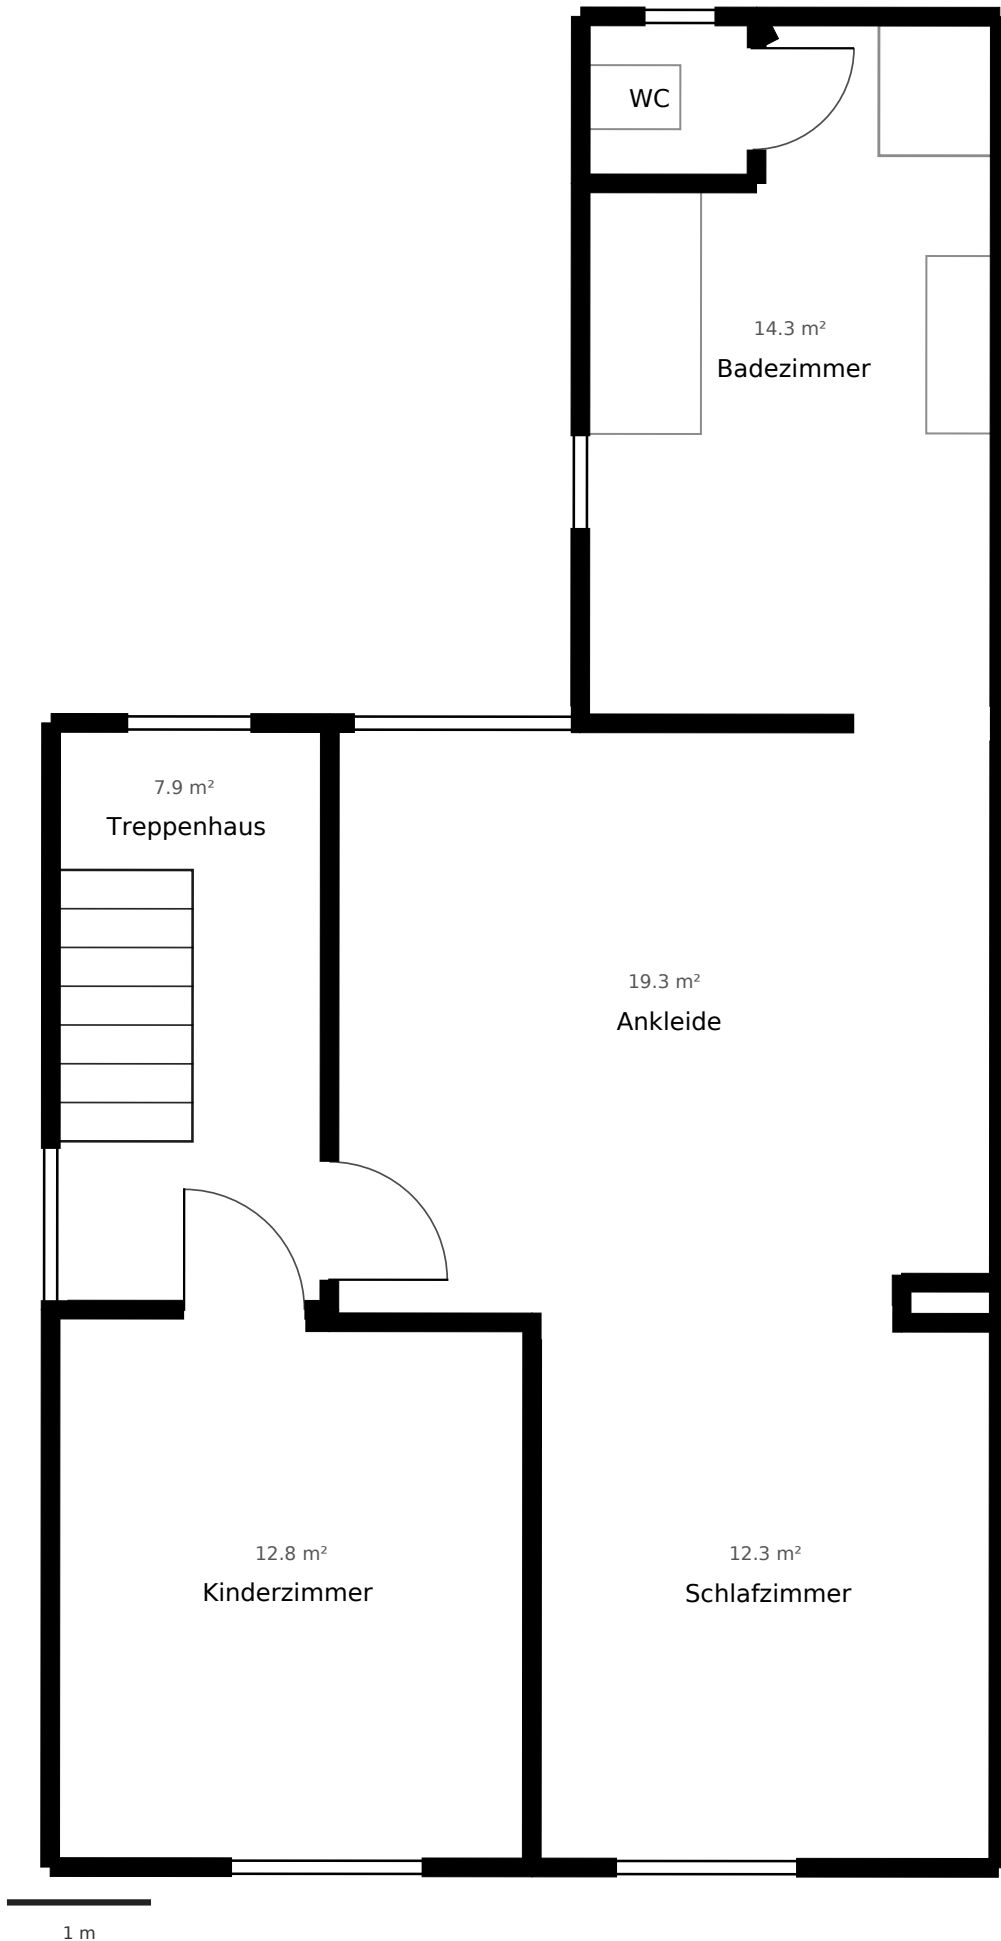

Grundriss

9 Antoniusstraße, Baesweiler, Nordrhein-Westfalen • ca. 35.4 m² • 2. Obergeschoss (2. OG)

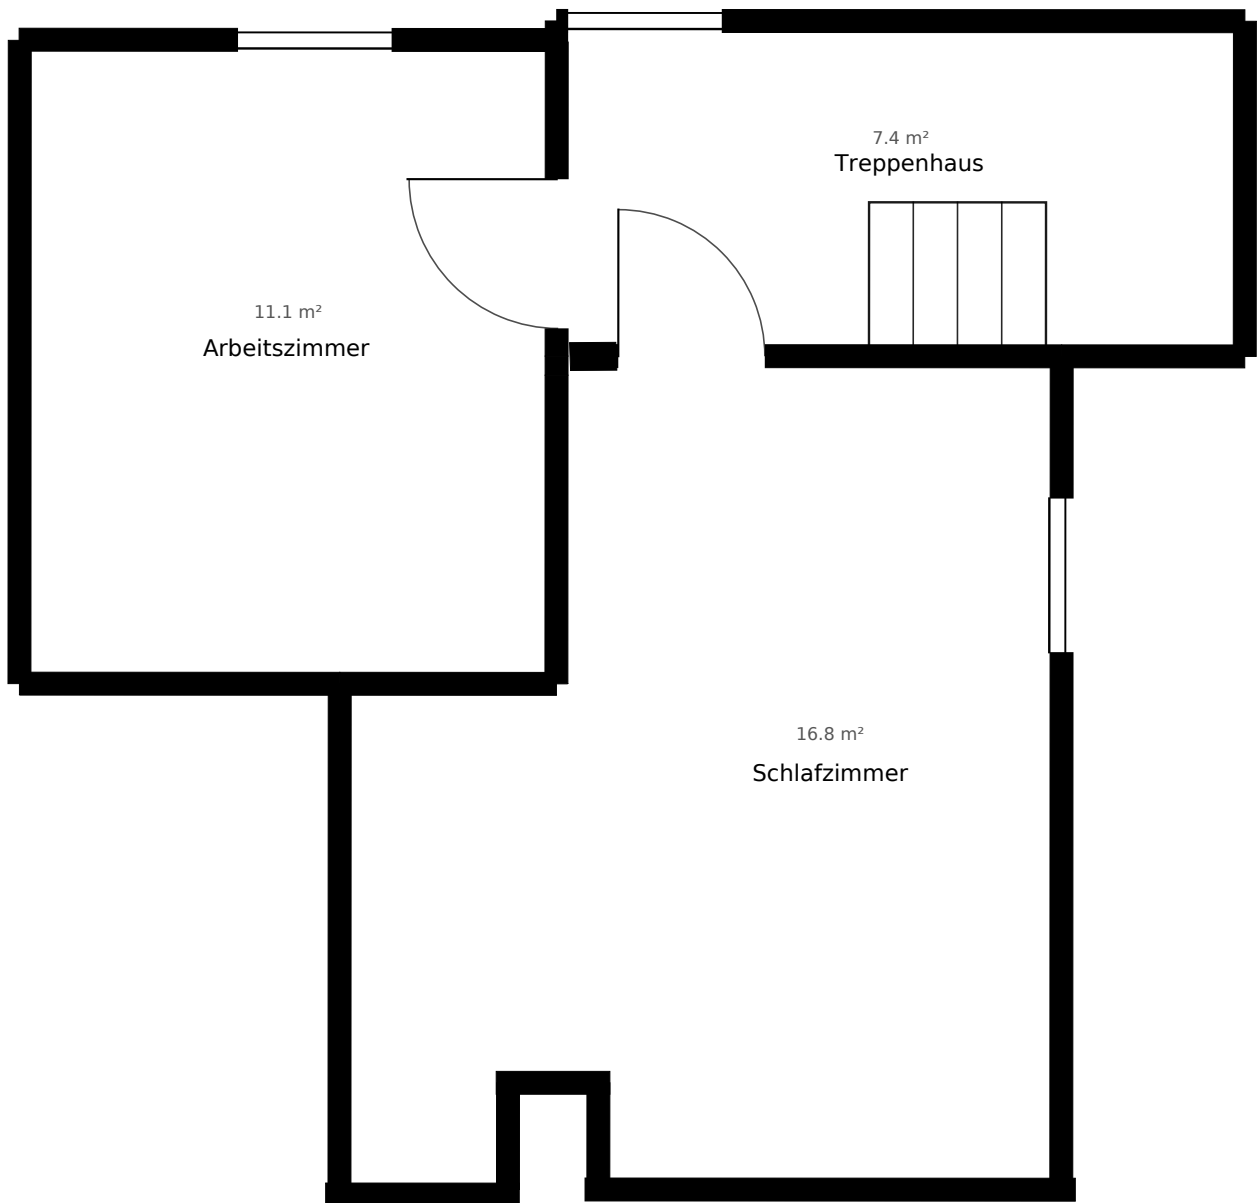

1 m

Grundriss

9 Antoniusstraße, Baesweiler, Nordrhein-Westfalen • ca. 42.8 m² • Keller

