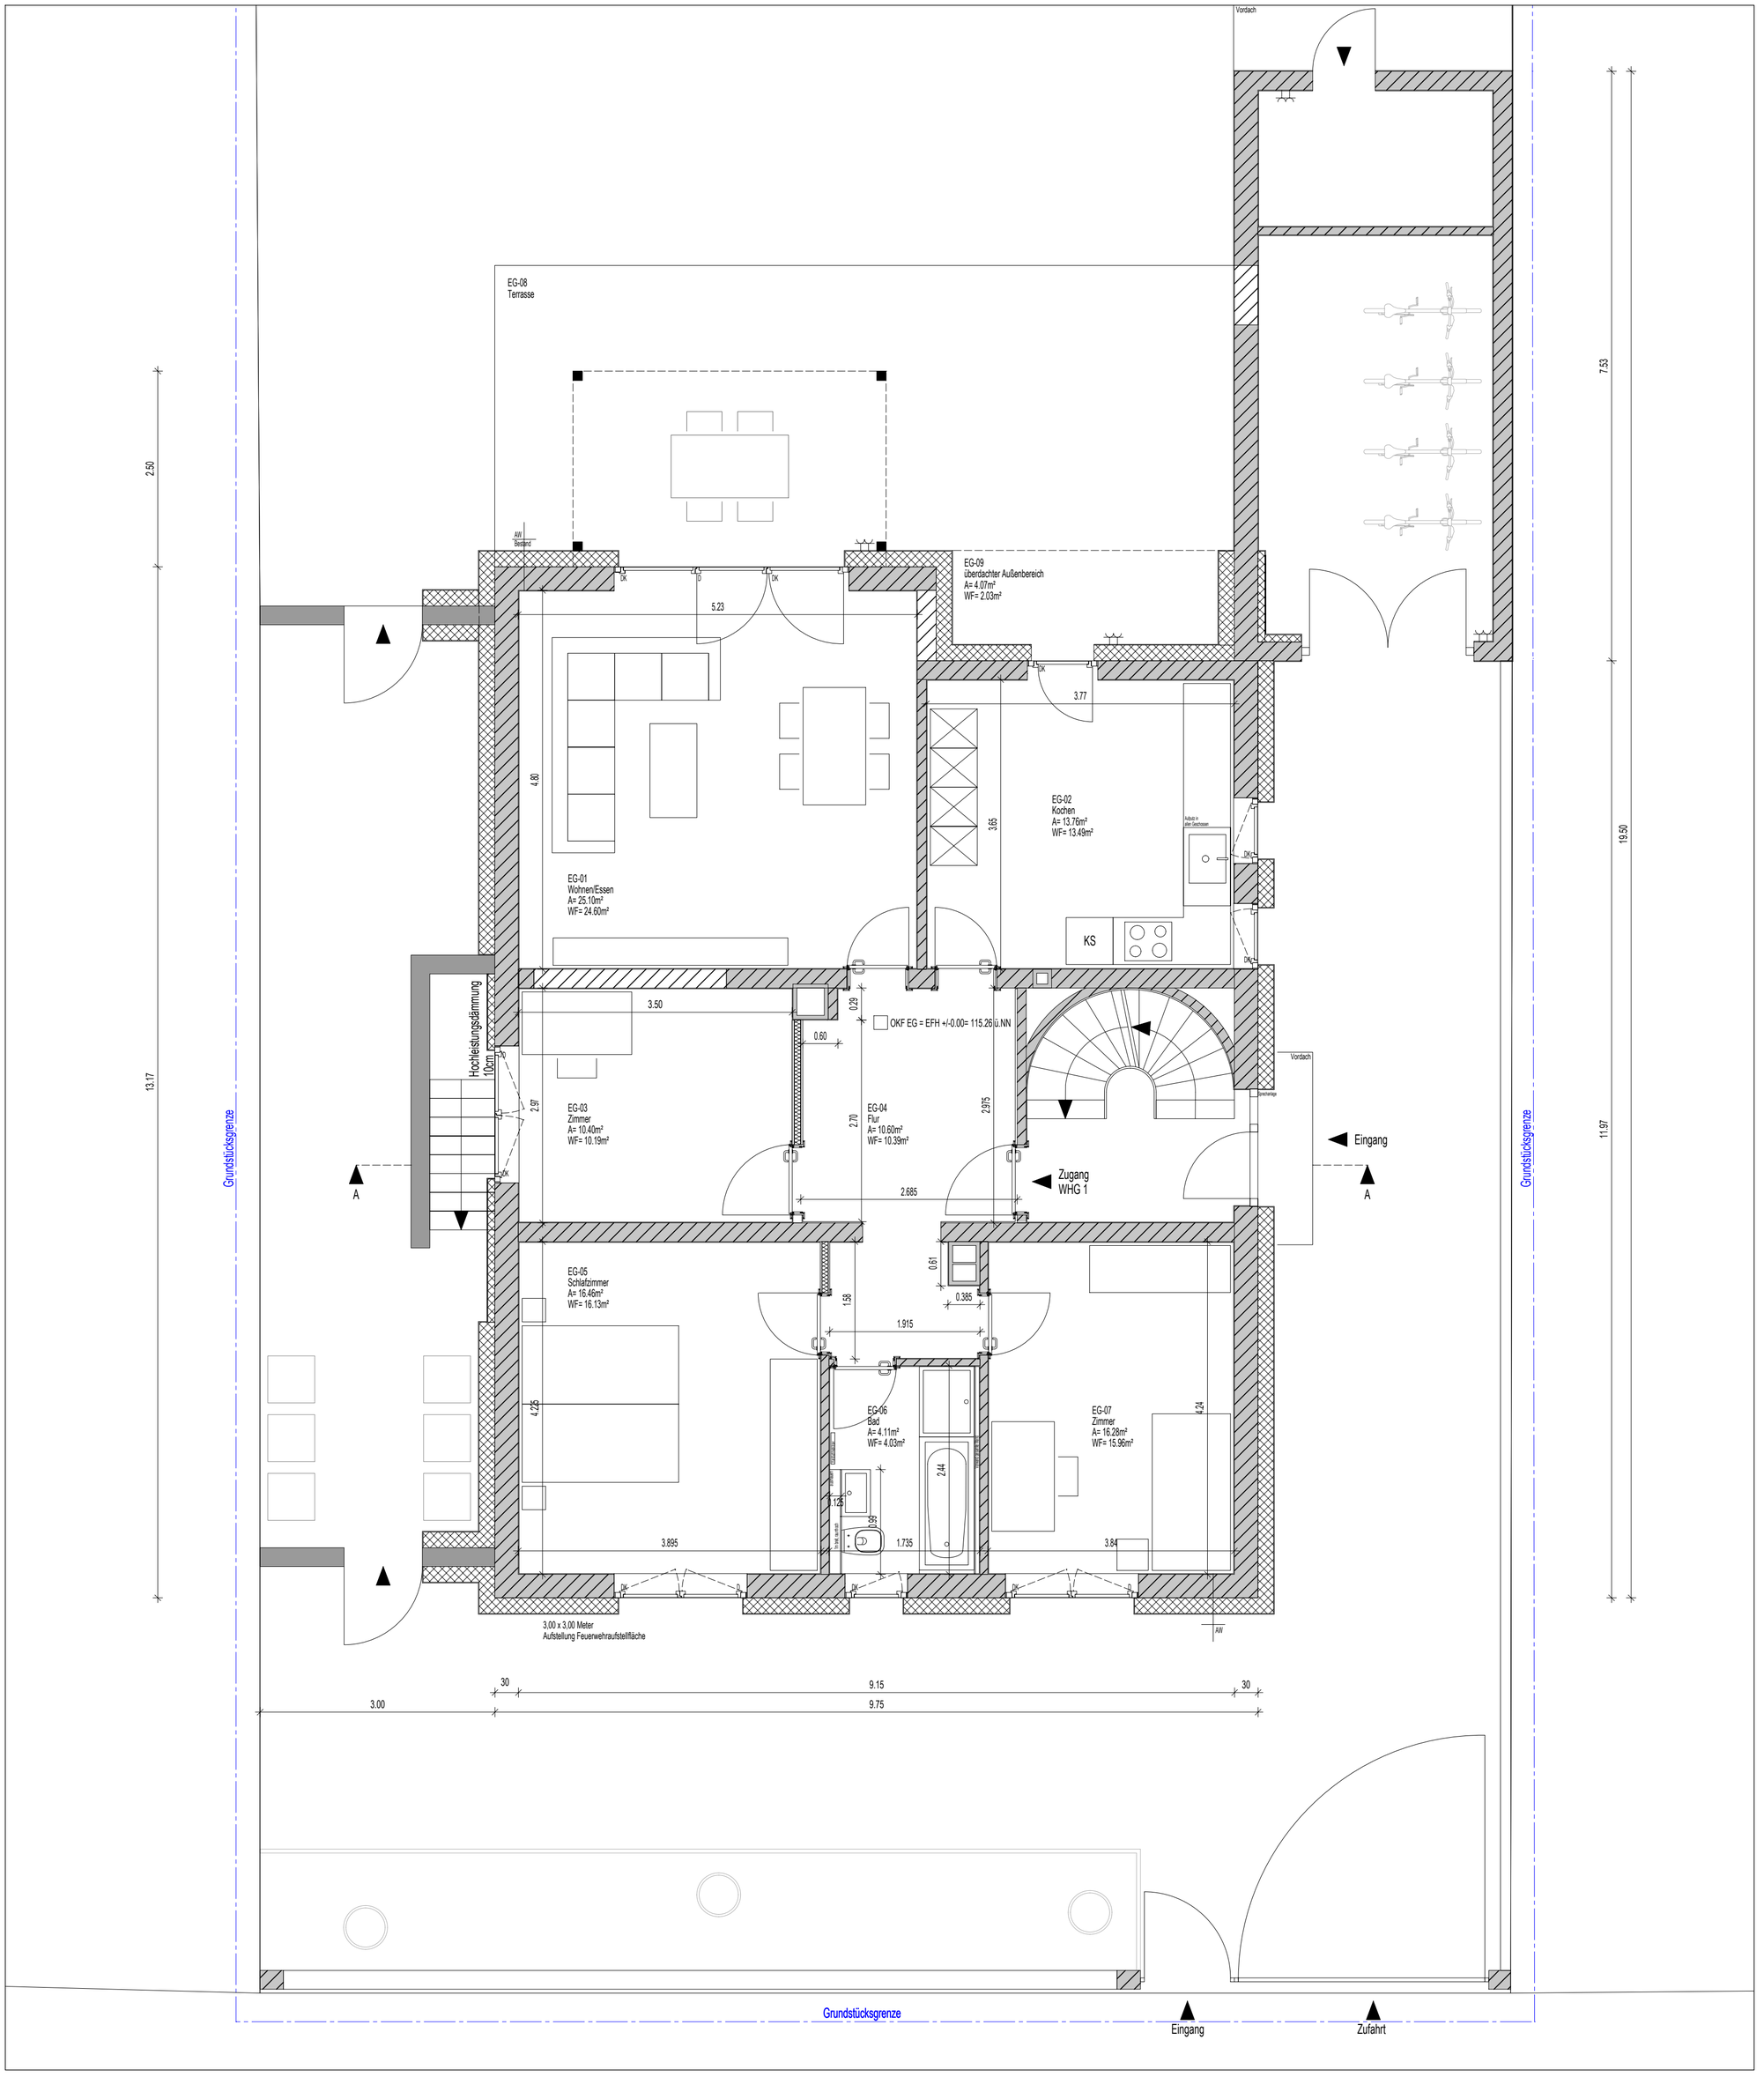


LEGENDE:

Alle Maße sind am Plan und vor Ort vom ausführenden Unternehmen zu prüfen.
Die Architektenpläne sind mit den Plänen der Fachingenieure (Statiker, Haustechnik) zu vergleichen!
Bei Unstimmigkeiten ist die Bauleitung sofort zu verständigen!
Alle technischen Installationen siehe Pläne Fachingenieur!

Fenster- / Tür- + Brüstungshöhen generell ab FFB!

Abkürzungen

- Stahlbeton C25/30
- Beton C8/10 (unbewehrt)
- Stahlbetonfertigteile
- HLZ
- Kalksandstein Rohdichte (1,4)
- Kalksandstein Rohdichte (2,0)
- Gasbeton
- Vormauerung (h=1.20m)
- GK-Ständerwand
- Dämmung
- Boden- / Deckendurchbruch
- Wanddurchbruch
- Wandschlitz
- Wandschlitz mit DD / BD
- Sichtbeton
- OK RFB
- OK FFB

AK	Außenkante
BD	Bodendurchbruch
BA	Bodenablauf
BRH	Brüstungshöhe
DA	Dachablauf
DD	Deckendurchbruch
FFB	Fertigfußboden
HLSE	Heizung-Lüftung-Sanitär-Elektro
OK	Oberkante
RFB	Rohfußboden
RH	Rohrhülse
RR	Regenrohr
STG	Steigung
SWS	Senkrechter Wandschlitz
UK	Unterkante
UEZ	Überzug
UZ	Unterzug
VK	Vorderkante
WA	Wandaussparung
WD	Wanddurchbruch
WDVS	Wärmedämmverbundsystem
WWS	Waagrechter Wandschlitz

Duo
Mono

±0.00=XXX m üNN=OKF EG Bestand

±0.00=XXX m üNN=OKF EG Neu

1	3
2	4

1 - Lichte Raumhöhe OK FFB - UK FD
2 - Bezugshöhe OK FFB
3 - Abhanghöhe Decke UK RD - UK FD
4 - Fussbodenaufbau OK RFB - OK FFB

Index	Datum	Beschreibung
B		
A		

Bauherrschaft	
Bauwerk	
Massstab	M 1-50
Format	550x580
Datum	
gezeichnet	
Plannummer	24-620 05-102 Grundriss Erdgeschoss 2026-07-20 FB
Projektstand	

Werkplanung

Planverfasser

NEUHÄUSER ARCHITEKTEN

Neuhäuser Architekten GmbH
Heilbronner Str. 17, 75179 Pforzheim
Tel. +49 (0) 7231 472873
Fax +49 (0) 7231 4729977
www.neu-arch.de
info@neu-arch.de