


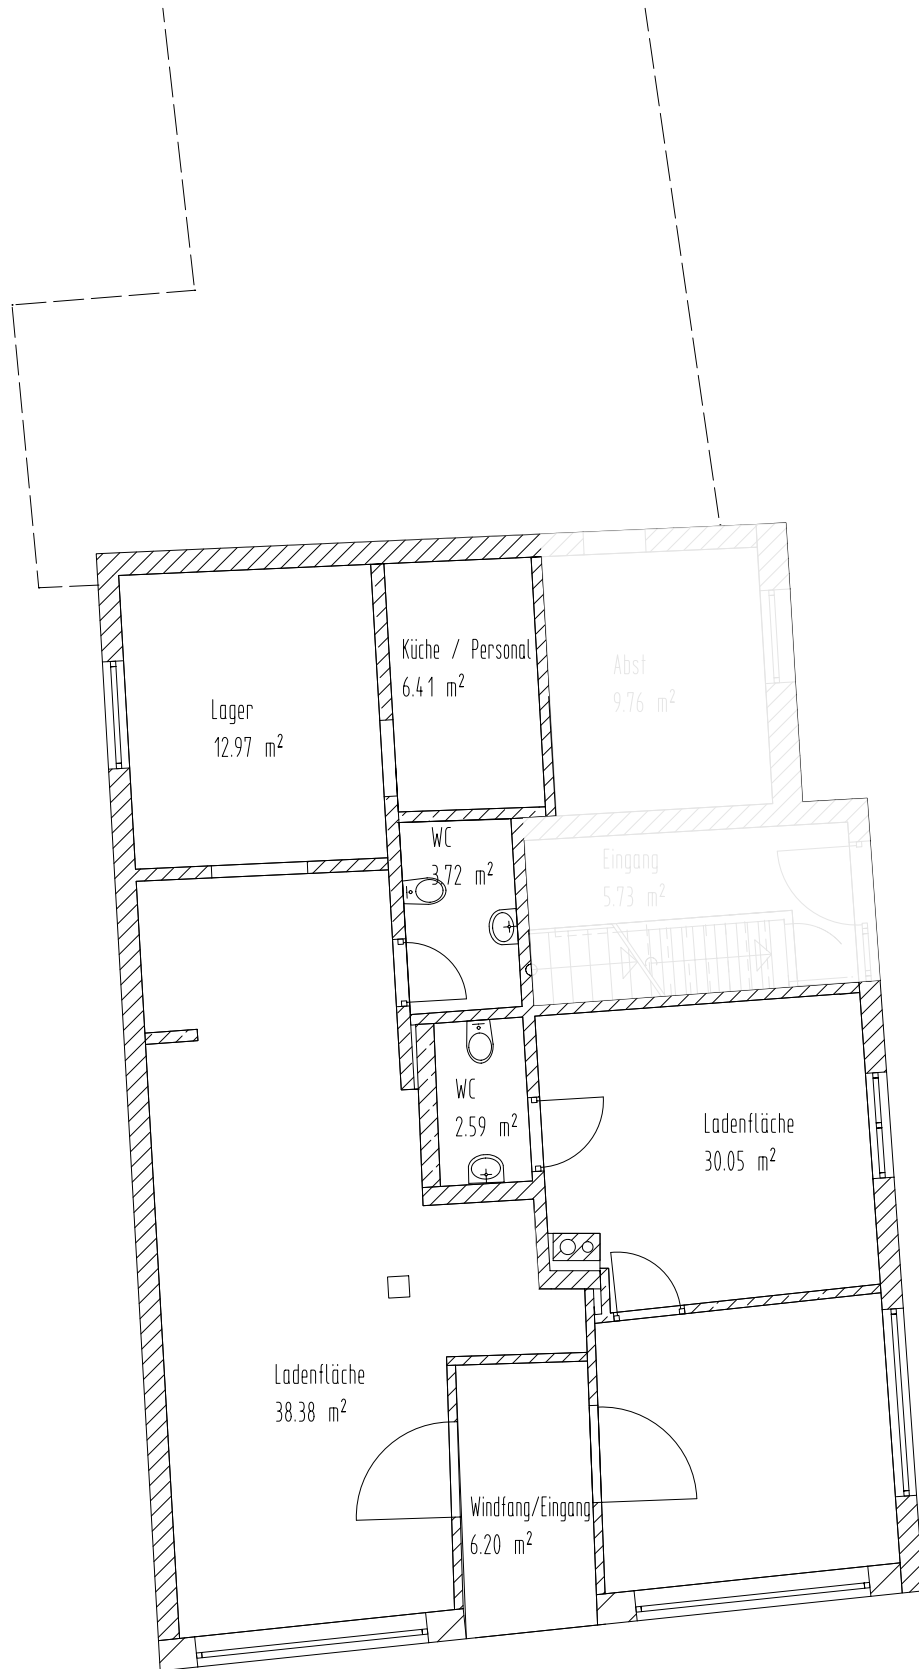

Ladenfläche

EG

Gesamtfläche: 94,12 m²