




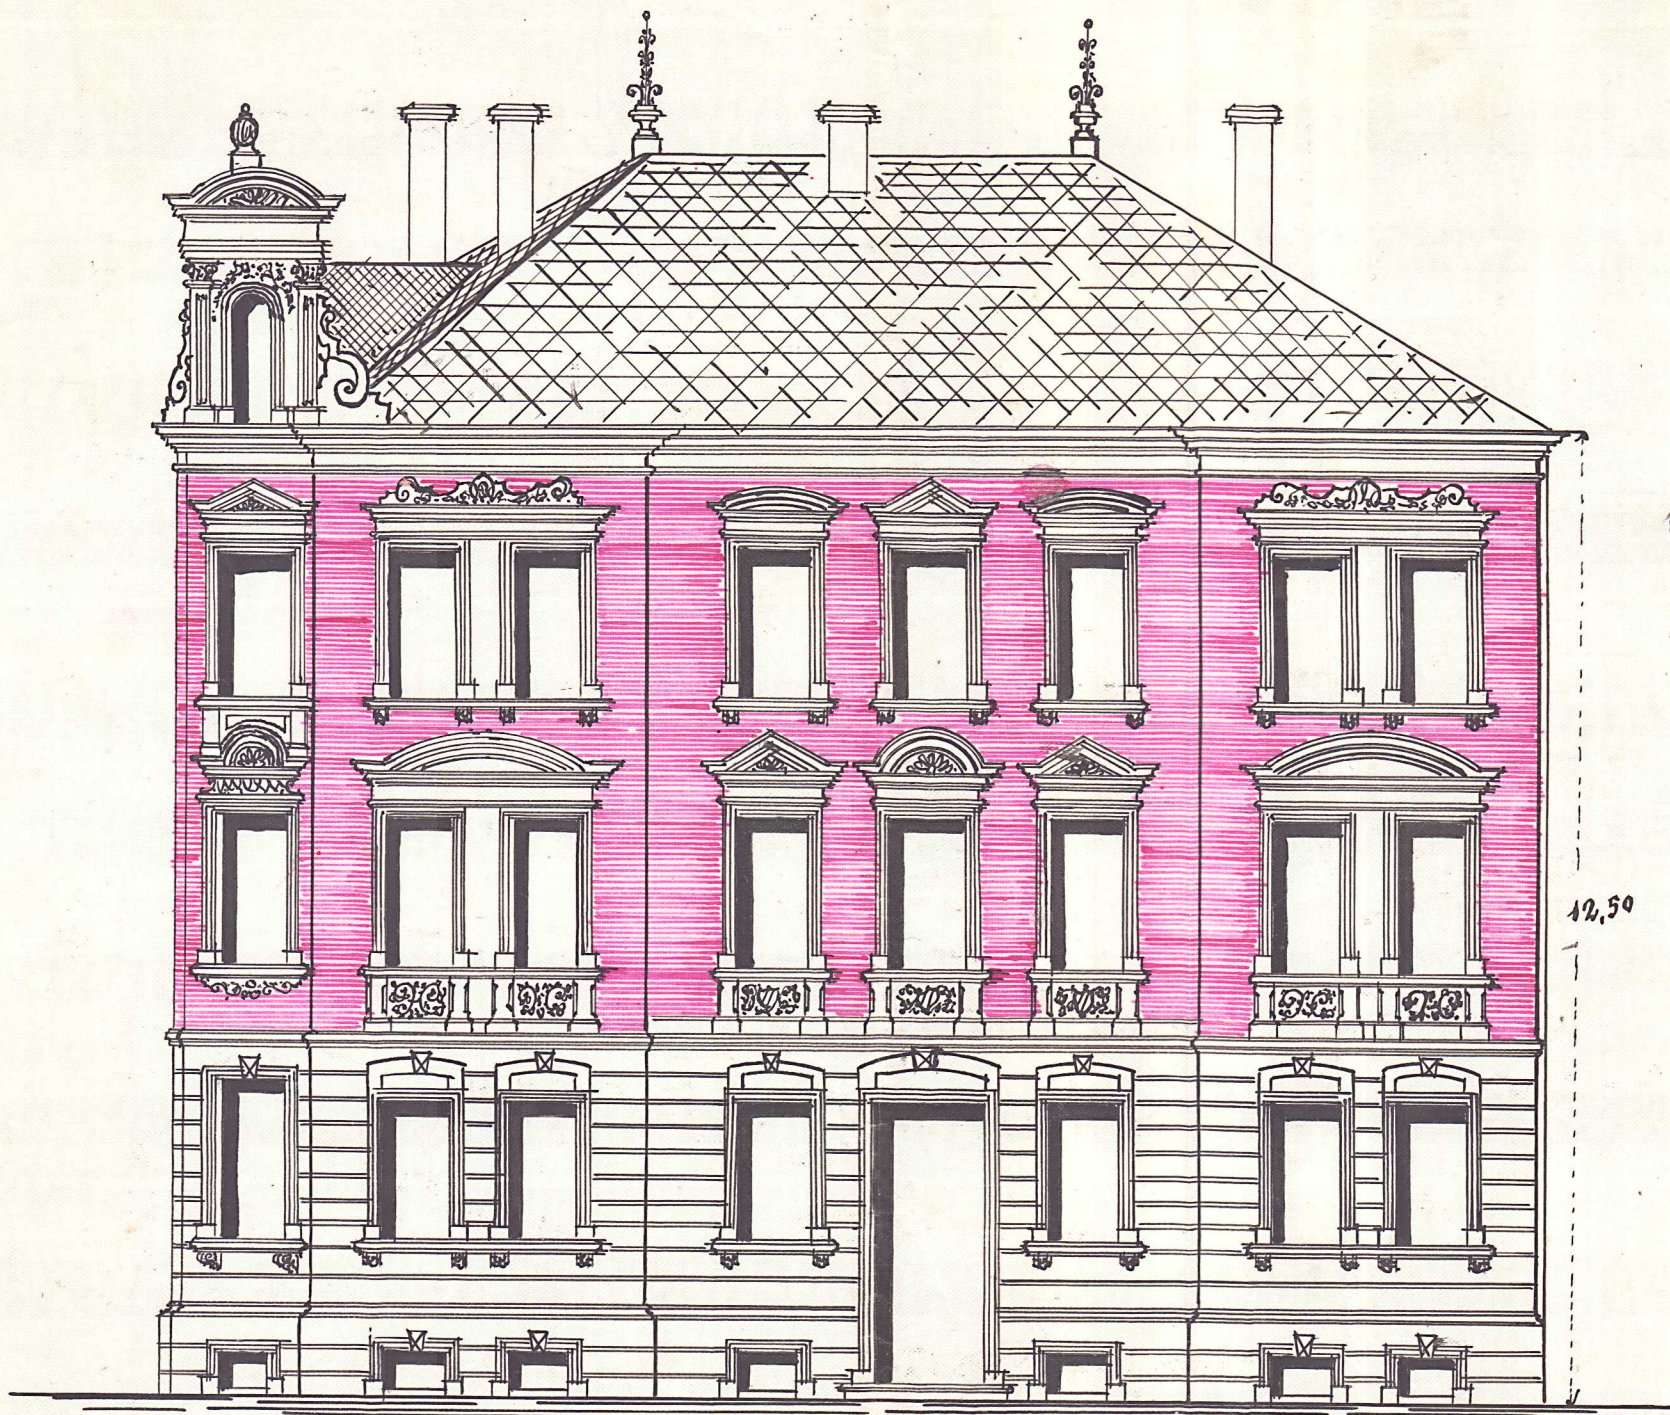


Ansicht an der Senfentstraße.



Zeichnung
zum Umbau
einer Wohnhaus
er für Herrn
Ernst Nitzow, Lehn
Witz, Gröndt. 44.

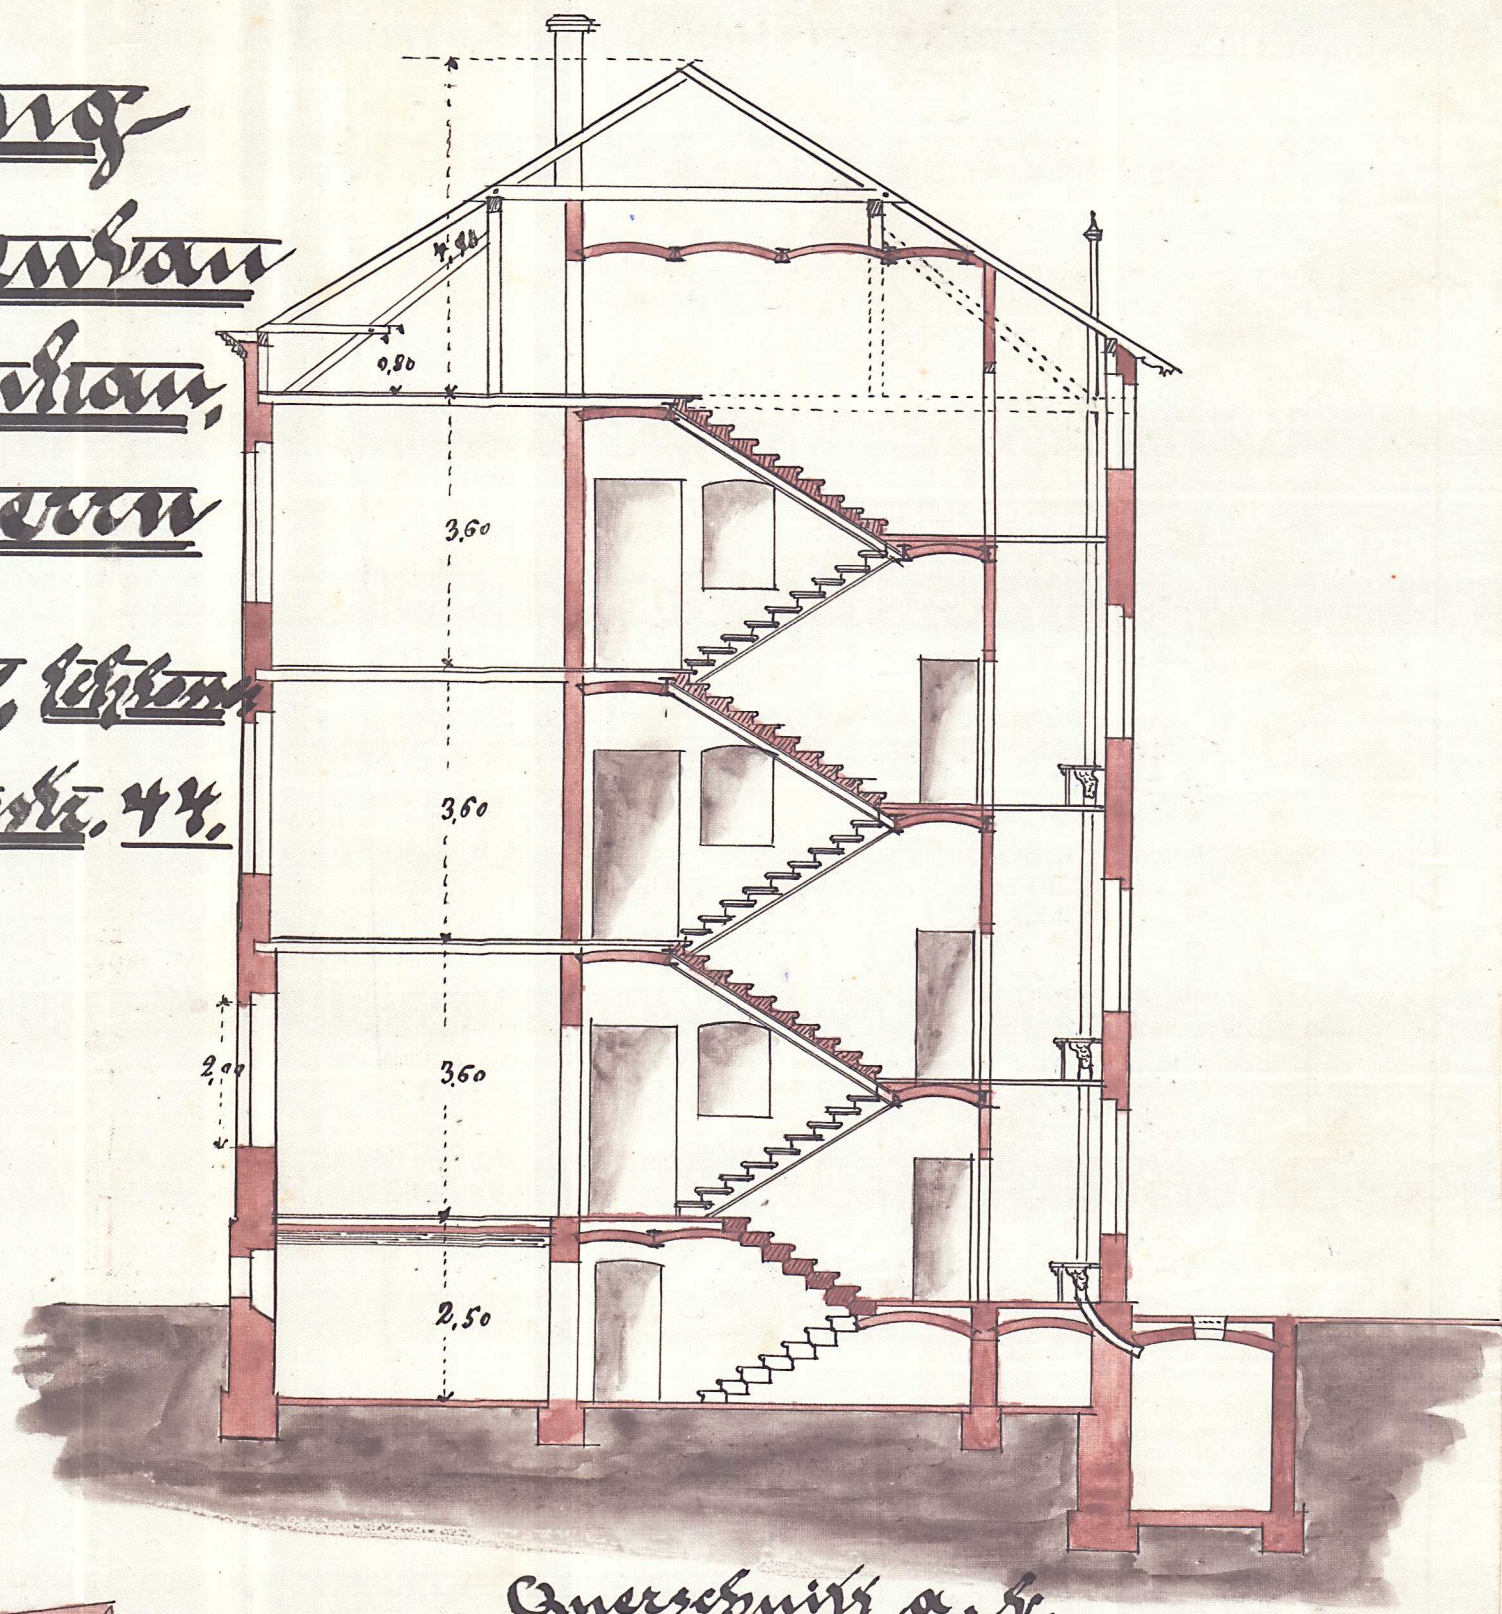

Querschnitt a. h.

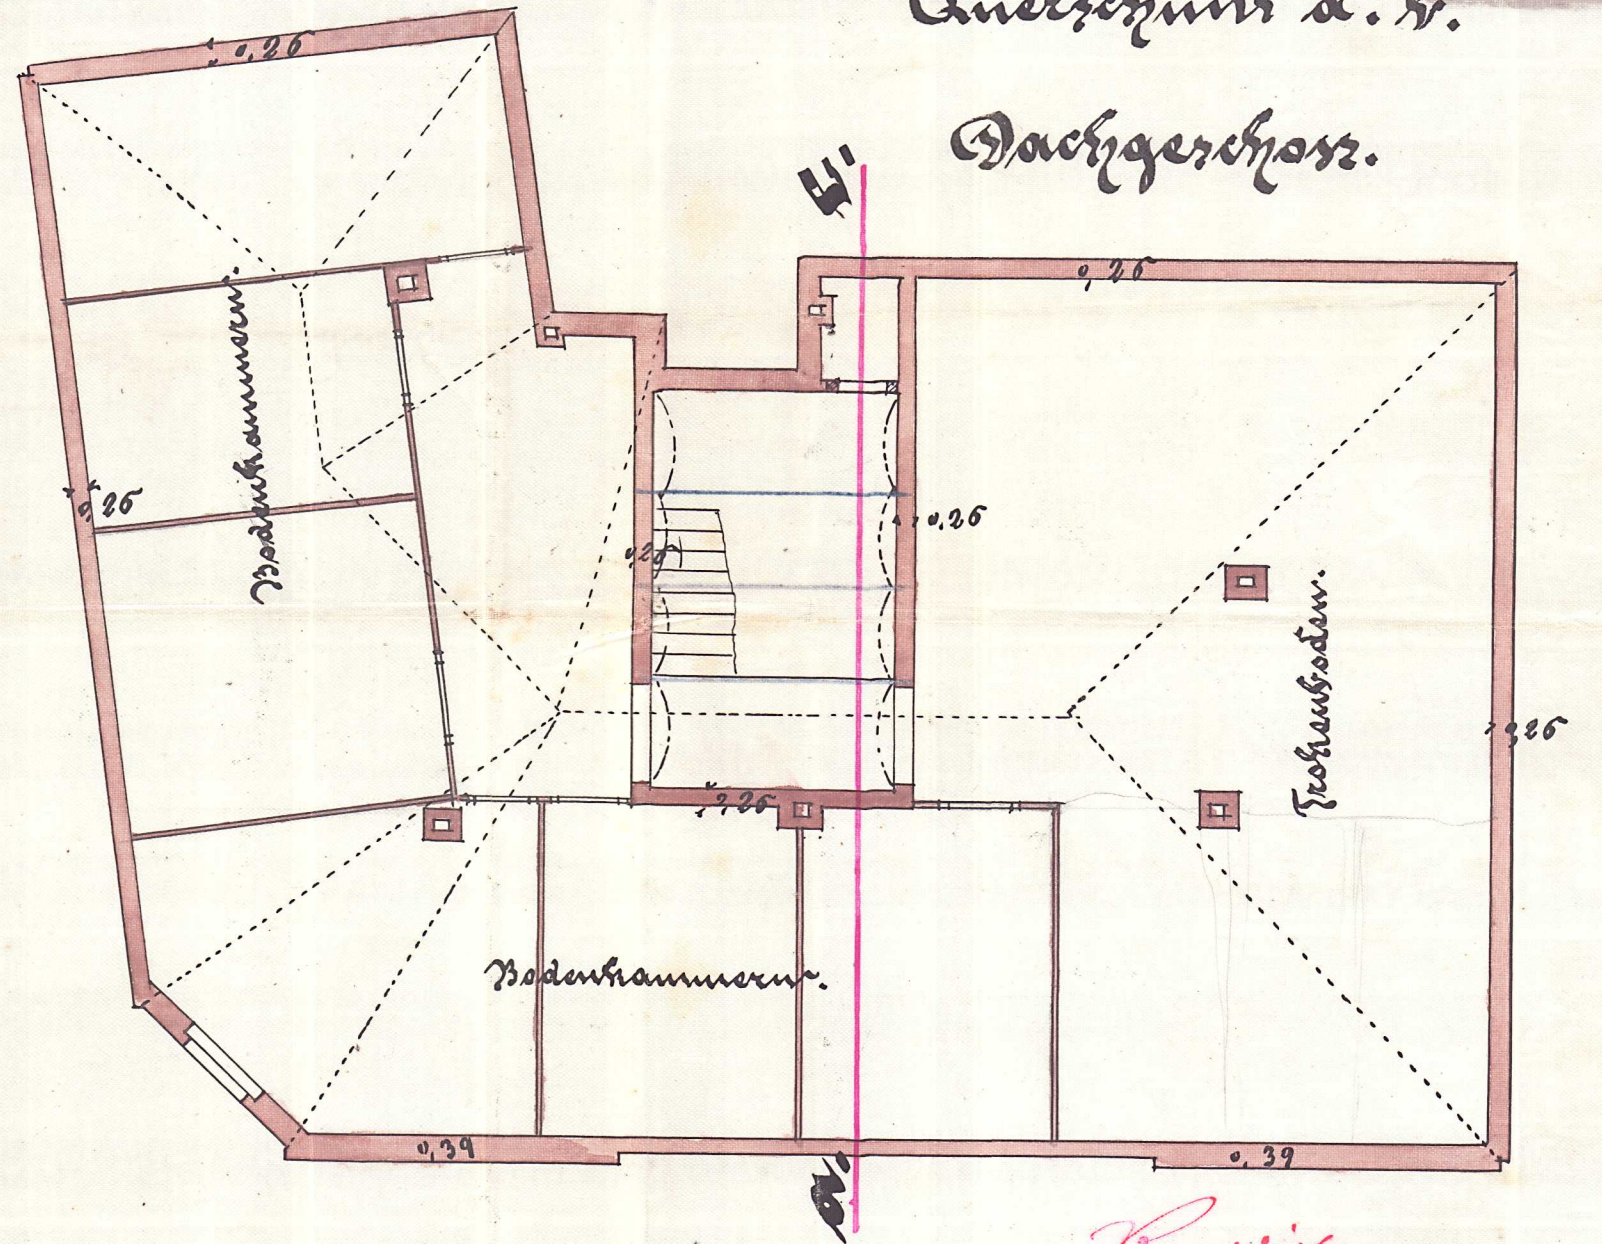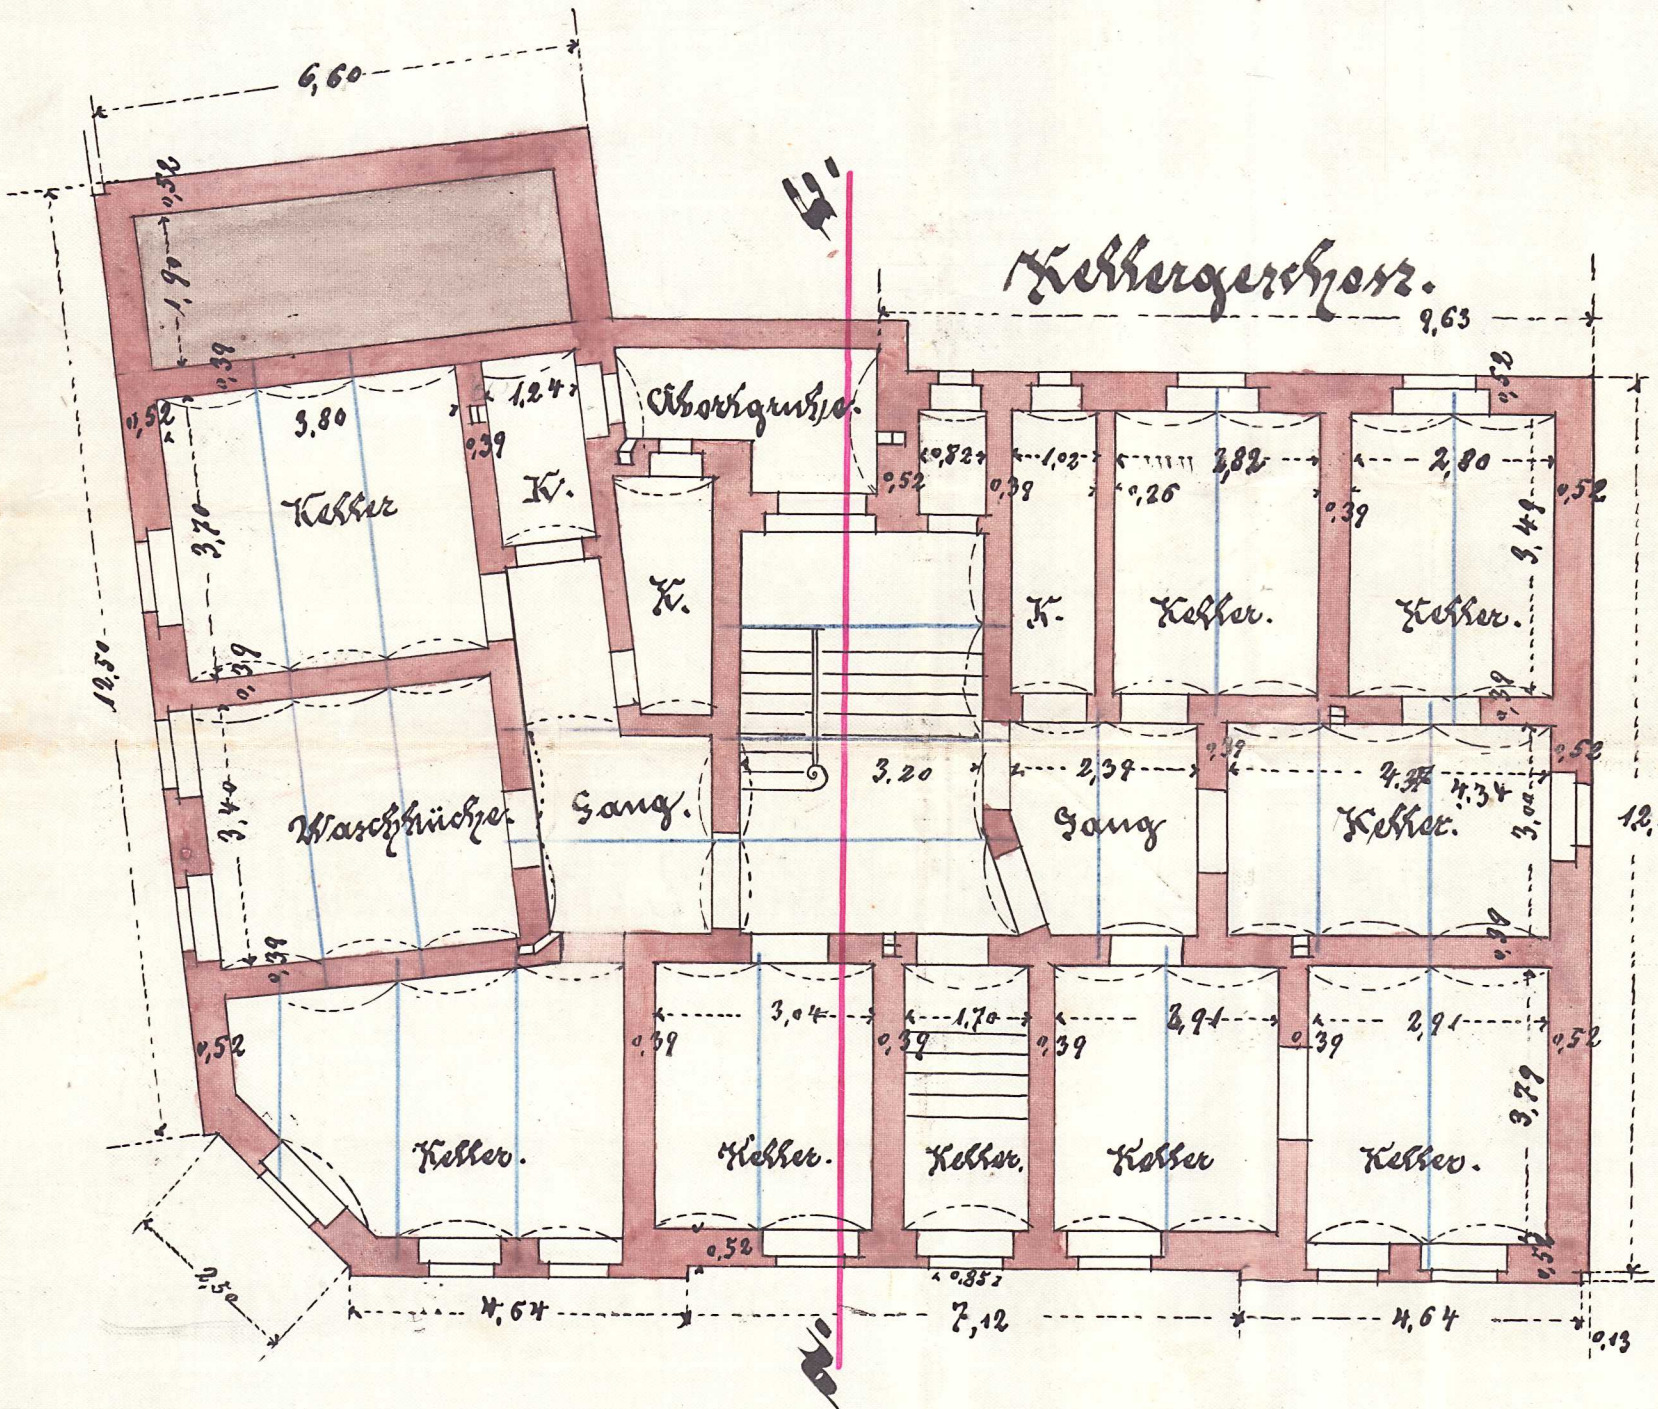

Rechts:
Bücherei, 2/6. 77
Schule, 177/78.

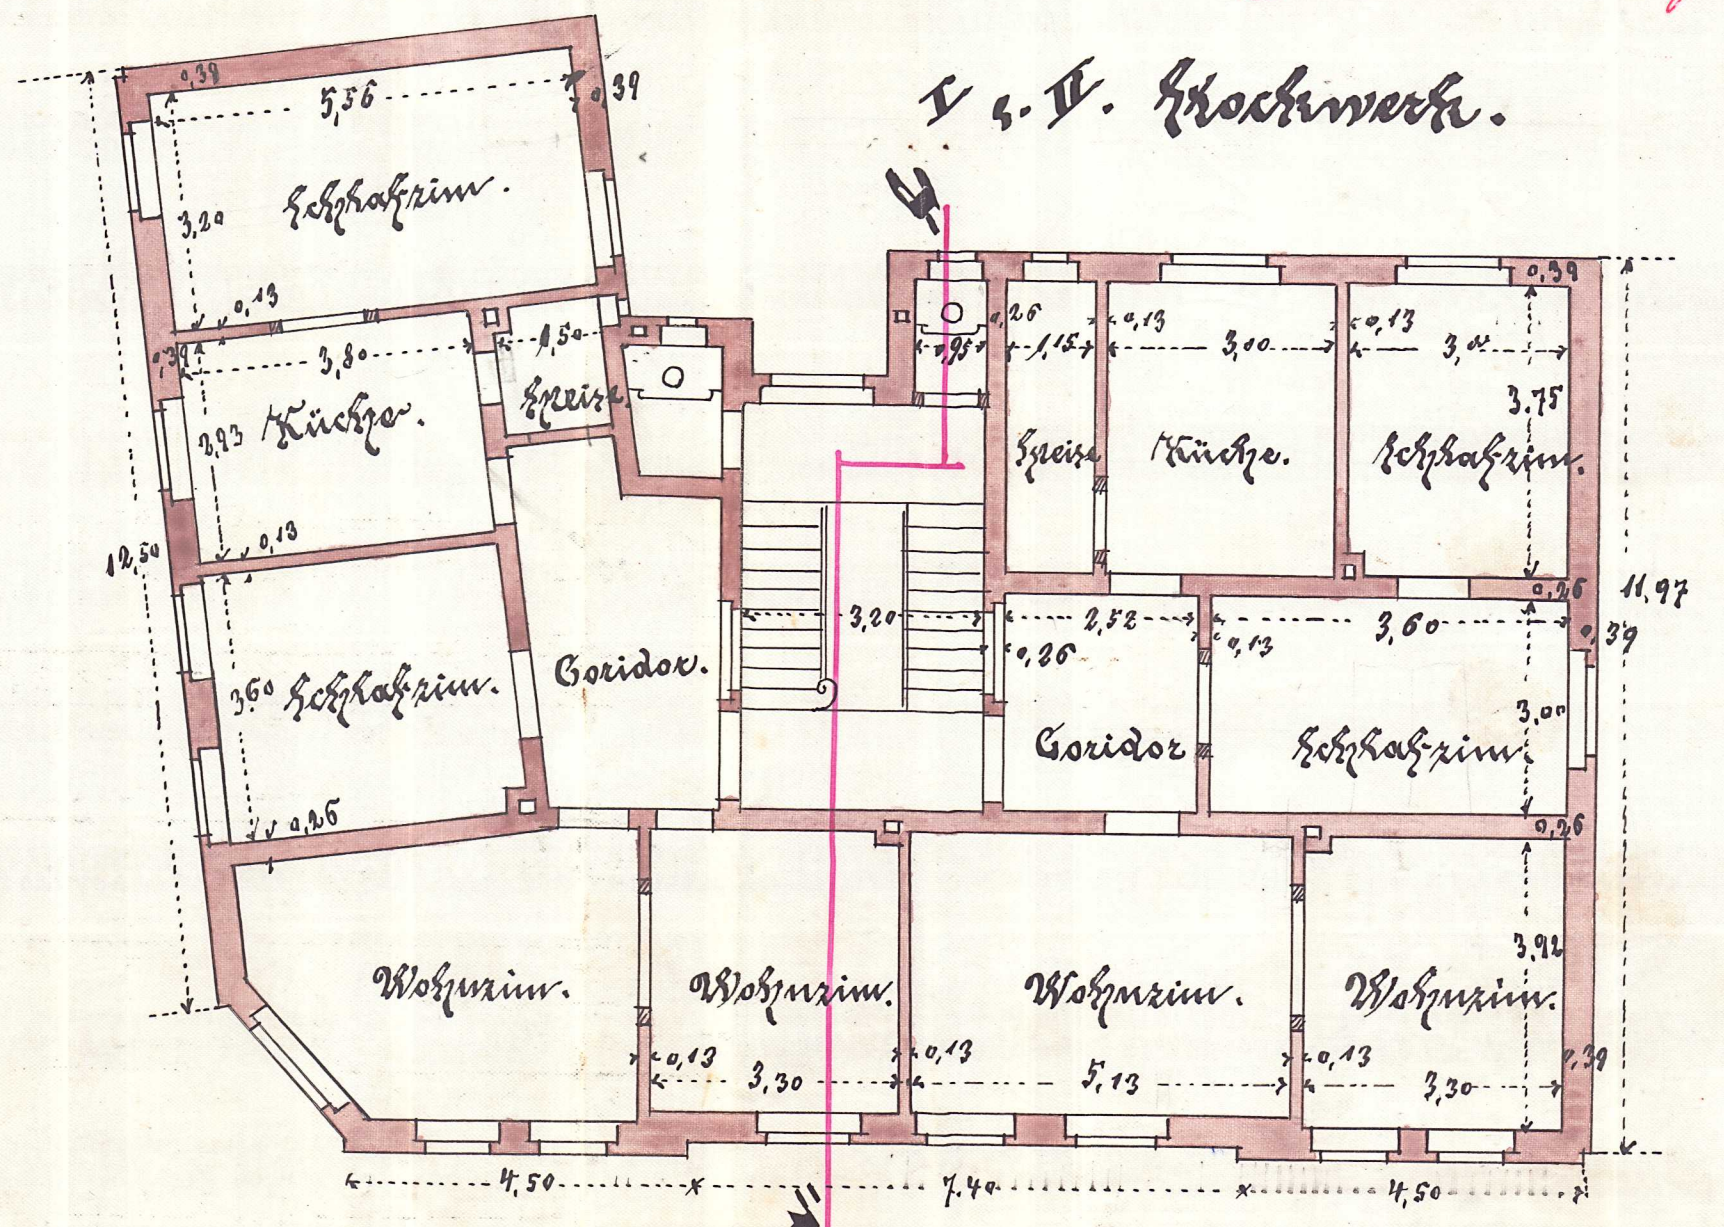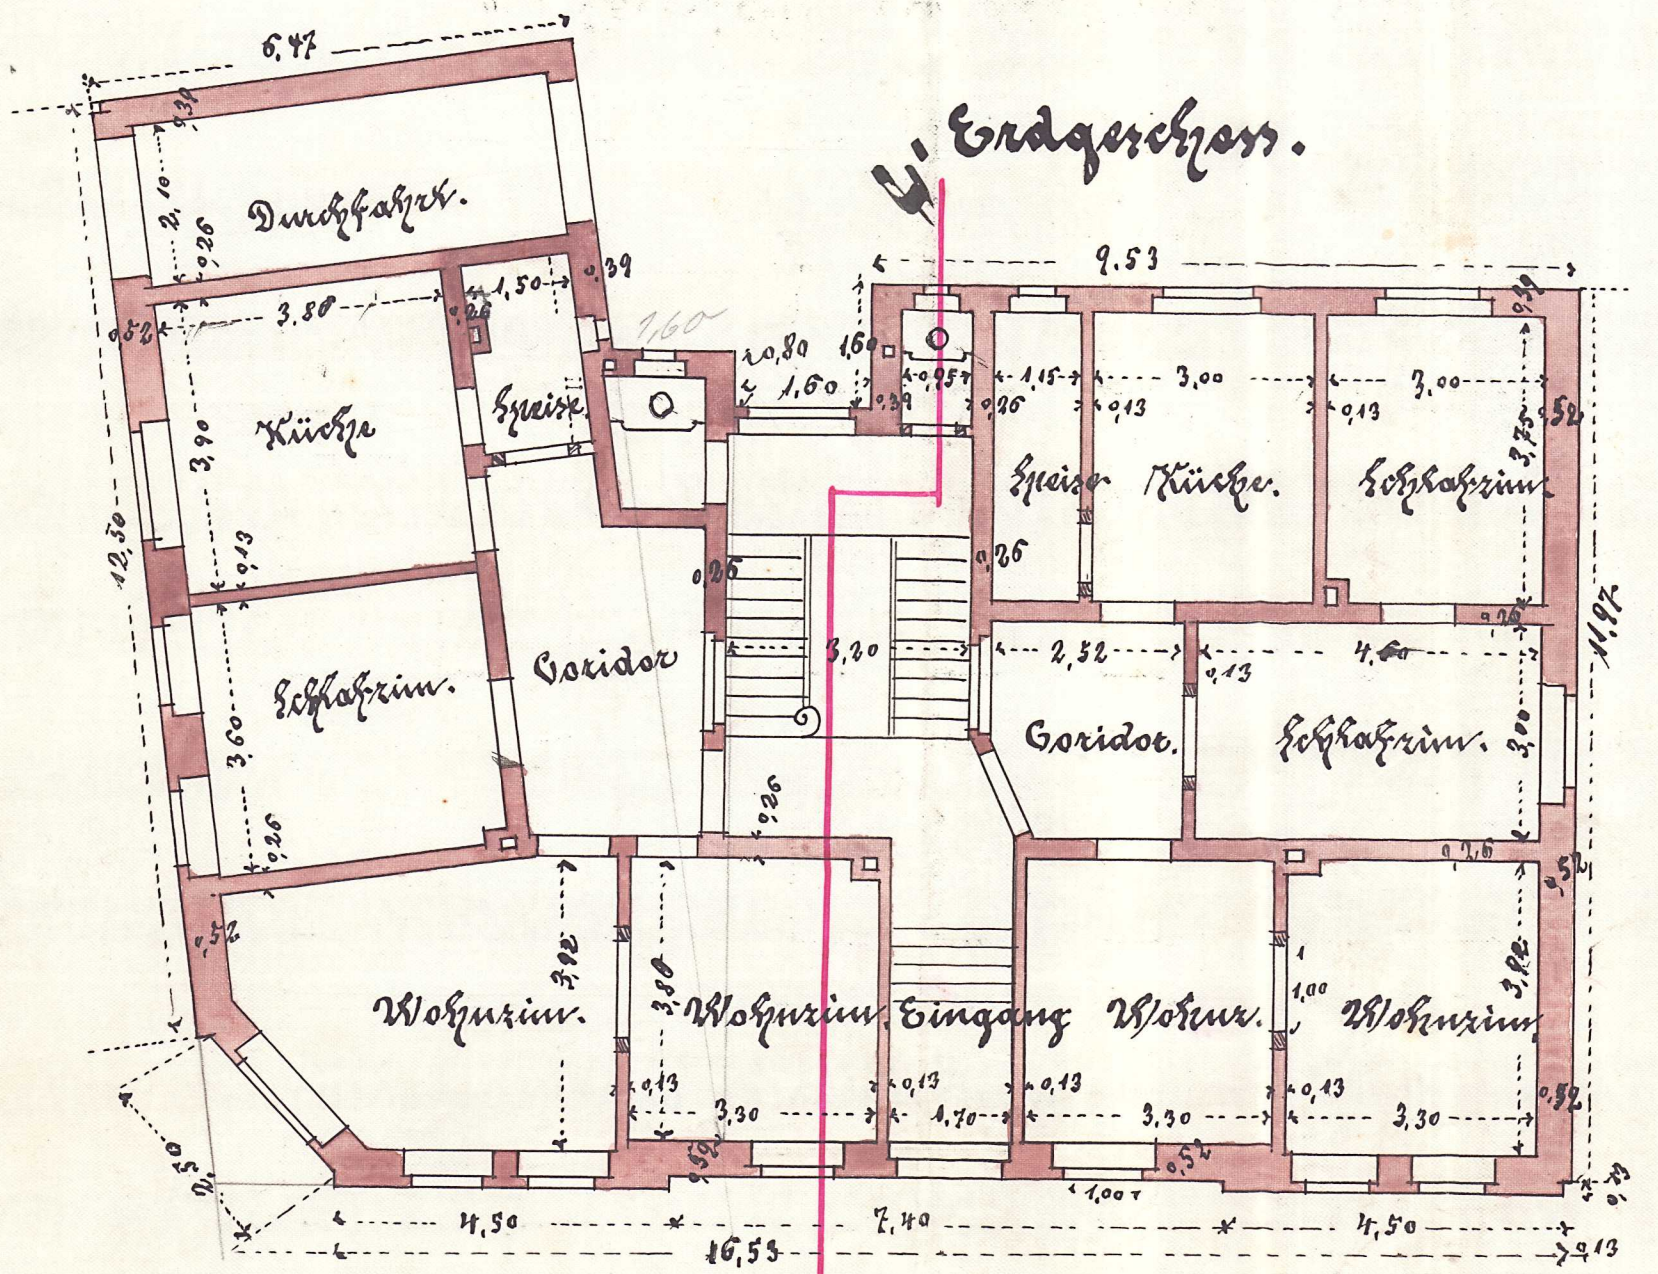


2106
der Bankiers
Ernst Nitzow

M = 1:100

gez. Bruno Becker, Bautechniker.


für die Ausführung
Bruno Becker, Bautechniker.

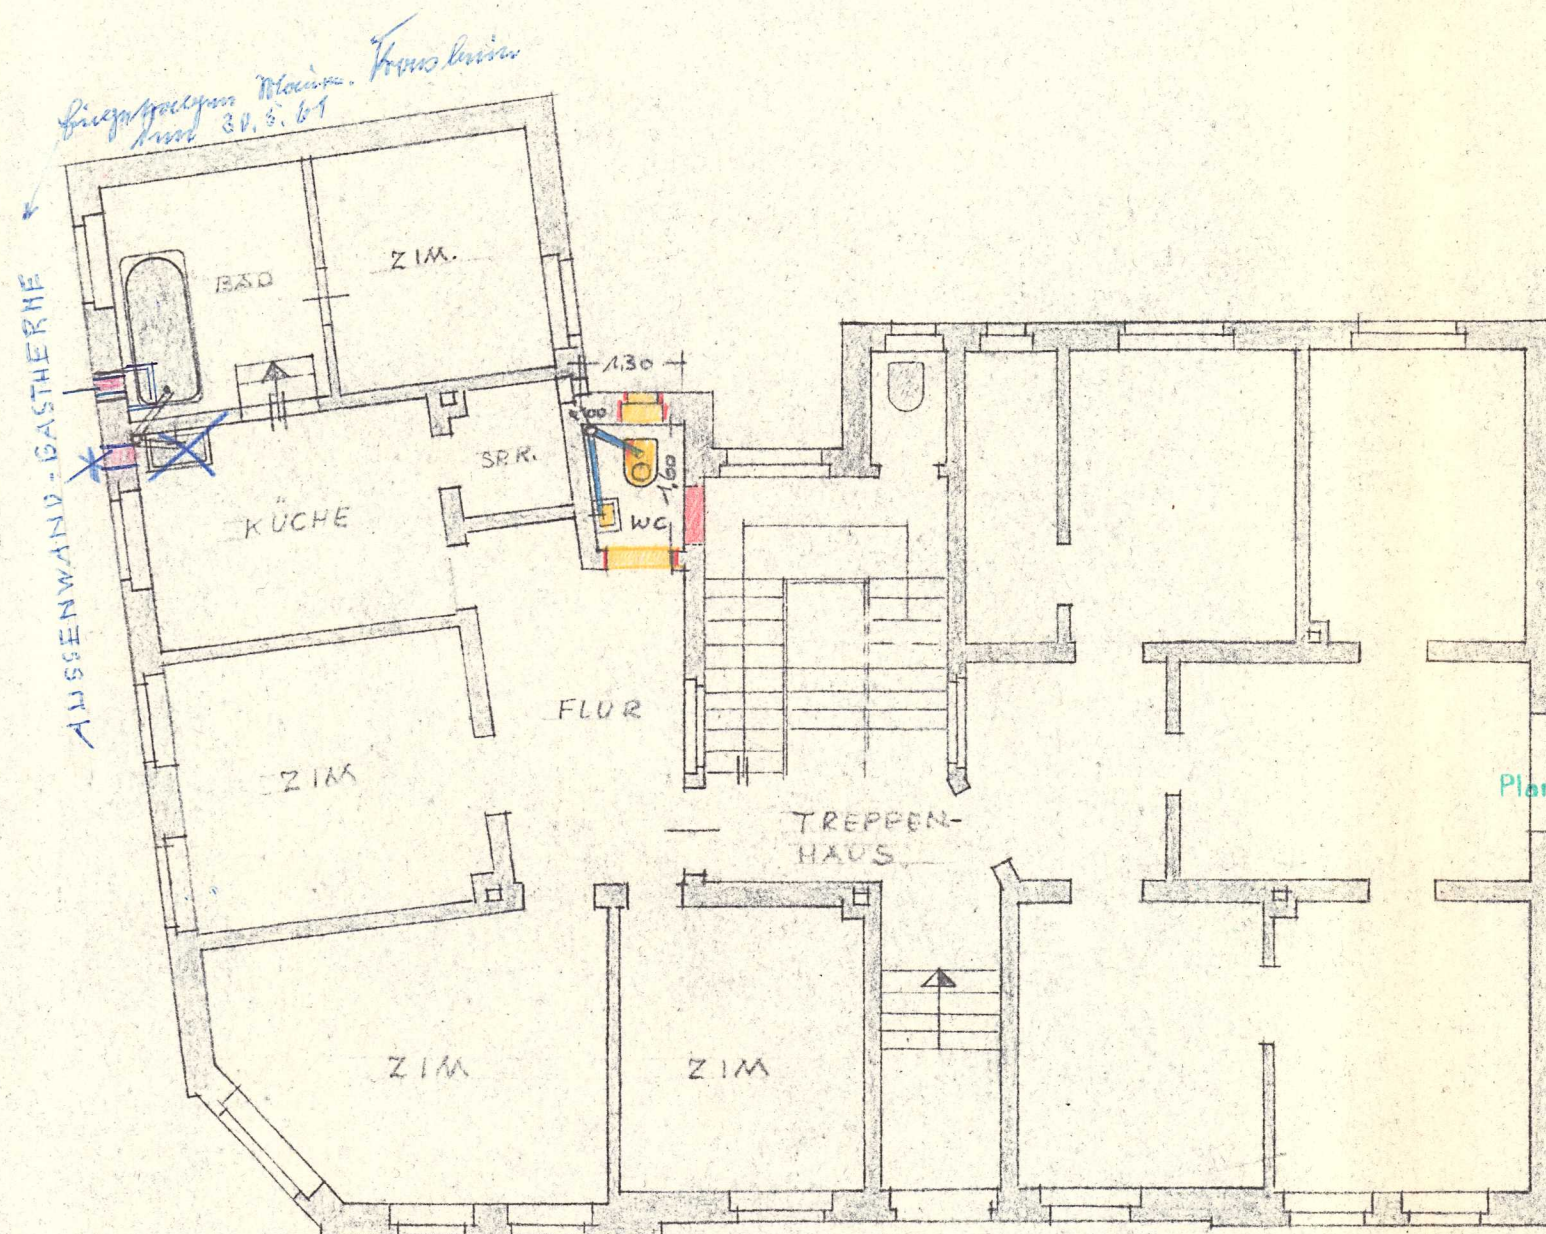

ERDGESCHOSS

Plan zur Genehmigung vom 6.6.61

Geprüft
Bielefeld, den 30.5.61
Stadt Bielefeld
Bauordnungsamt
H. Bornemann

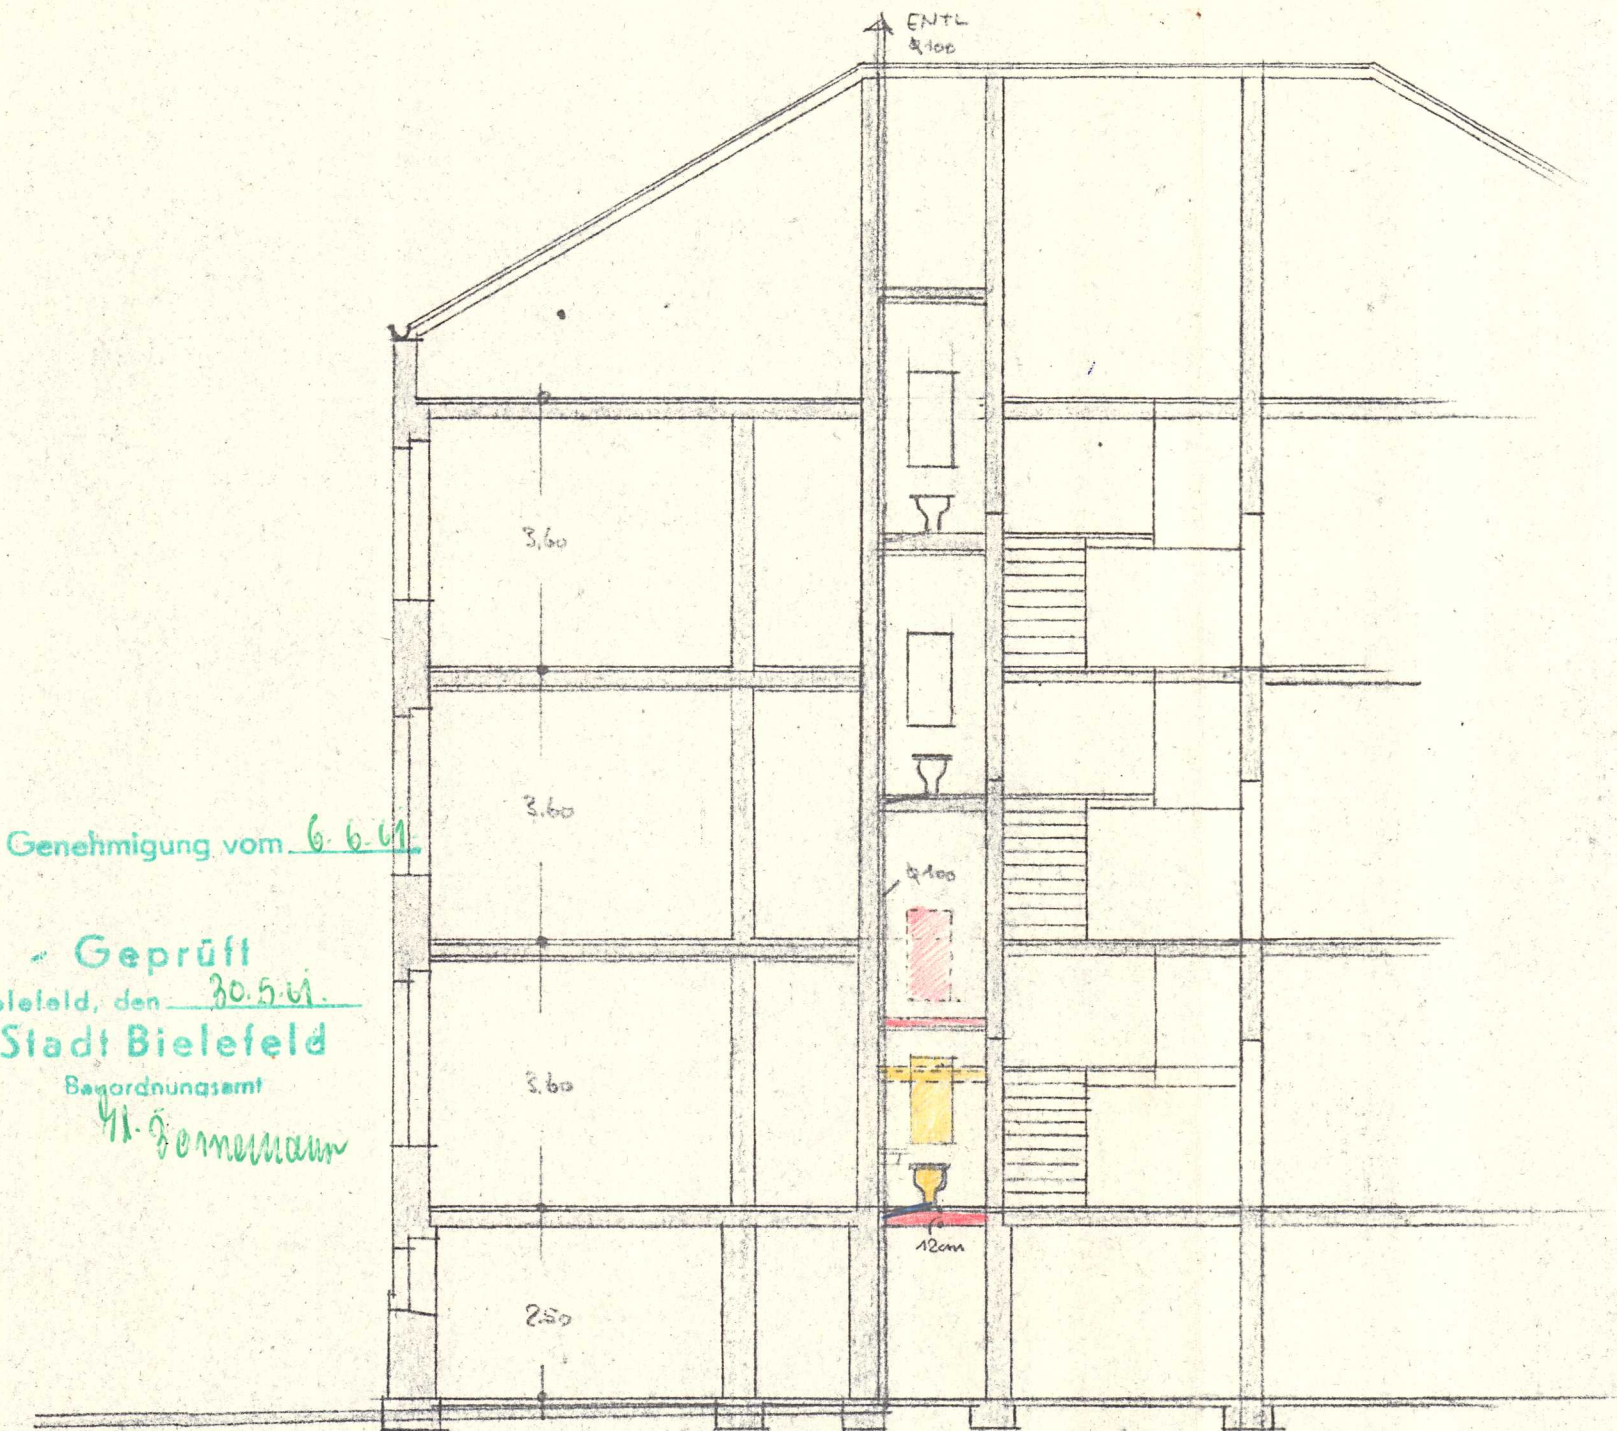

SCHNITT

ERDGESCHOSS U. SCHNITT M-1:100

VERLEGUNG DES
WC.s VOM TREPPEN-
PODEST IN DAS
ERDGESCHOSS

WOHNHAUS,
BIELEFELD
LUISENSTR. 11

BAUHERRIN:
J. Hopke
Wilh. Kronsbein
Baugeschäft
BIELEFELD,
Kronsbein

den 17. 4.
BIELEFELD IM FEBRUAR 1961