


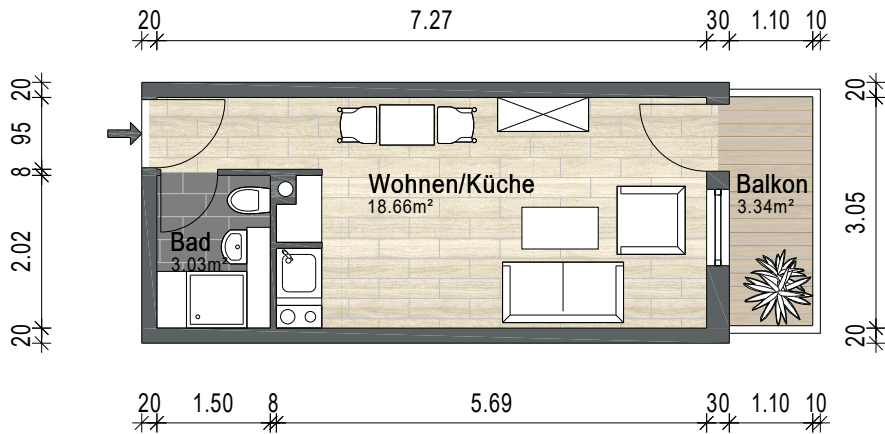

Gebäude MFH				
Ort/Straße 55122 Mainz, Im Münchfeld 33				
Planinhalt Erdgeschoss				
Maßstab 1:100	Datum 15.09.2025			Aufmaß - CAD-Service - Flächen
Objekt-Nr. WE 29	Plan-Nr. 1			