


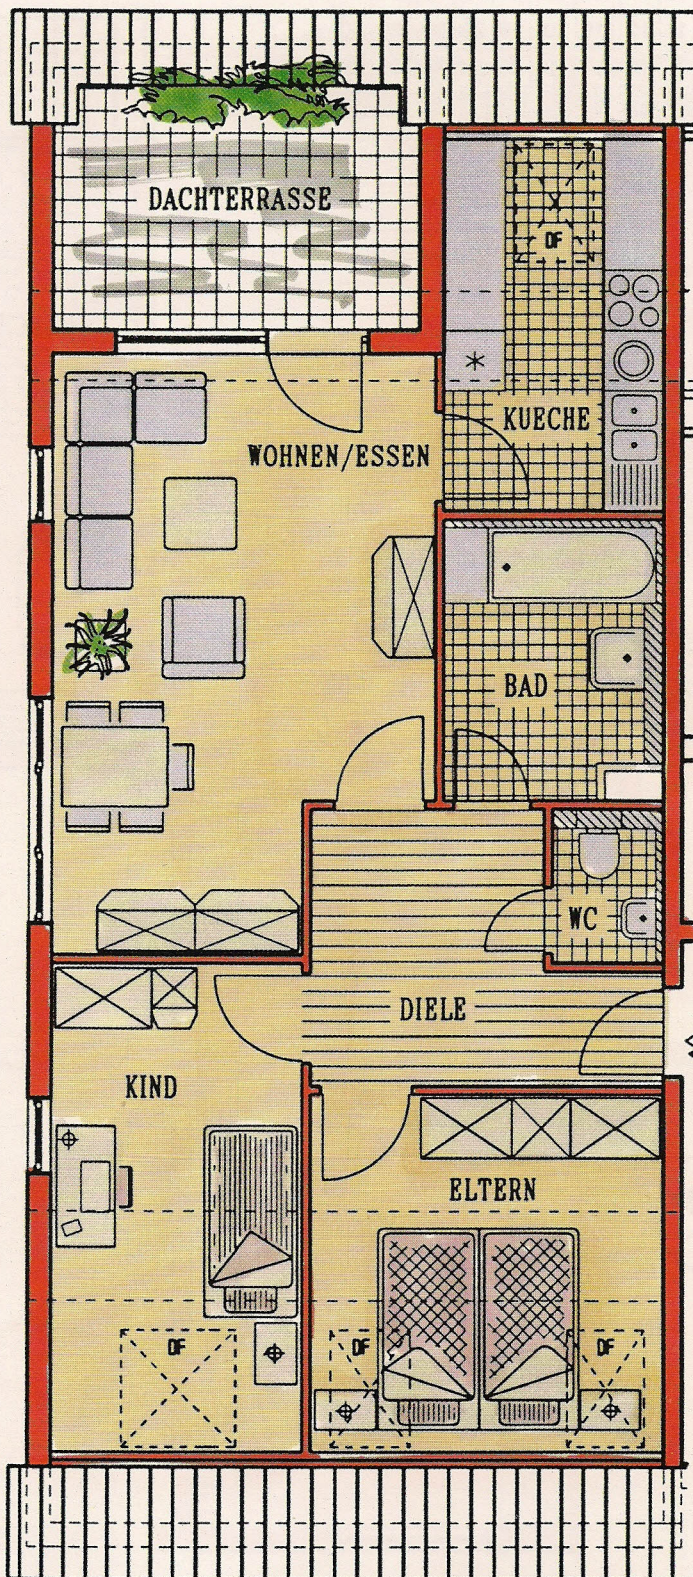

◀ EINGANG

Wohnflächenberechnung:

Wohnen/Essen	20,80 m ²
Küche	6,55 m ²
Eltern	9,91 m ²
Kind	10,30 m ²
Bad	5,96 m ²
WC	1,74 m ²
Diele	7,82 m ²
Dachterr. (8,34 m ²)	4,17 m ²
Gesamtwohnfläche	67,25 m ²