


Aufteilungsplan - Kellerabteil 21

Kellergeschoss | Abteil 21 hervorgehoben

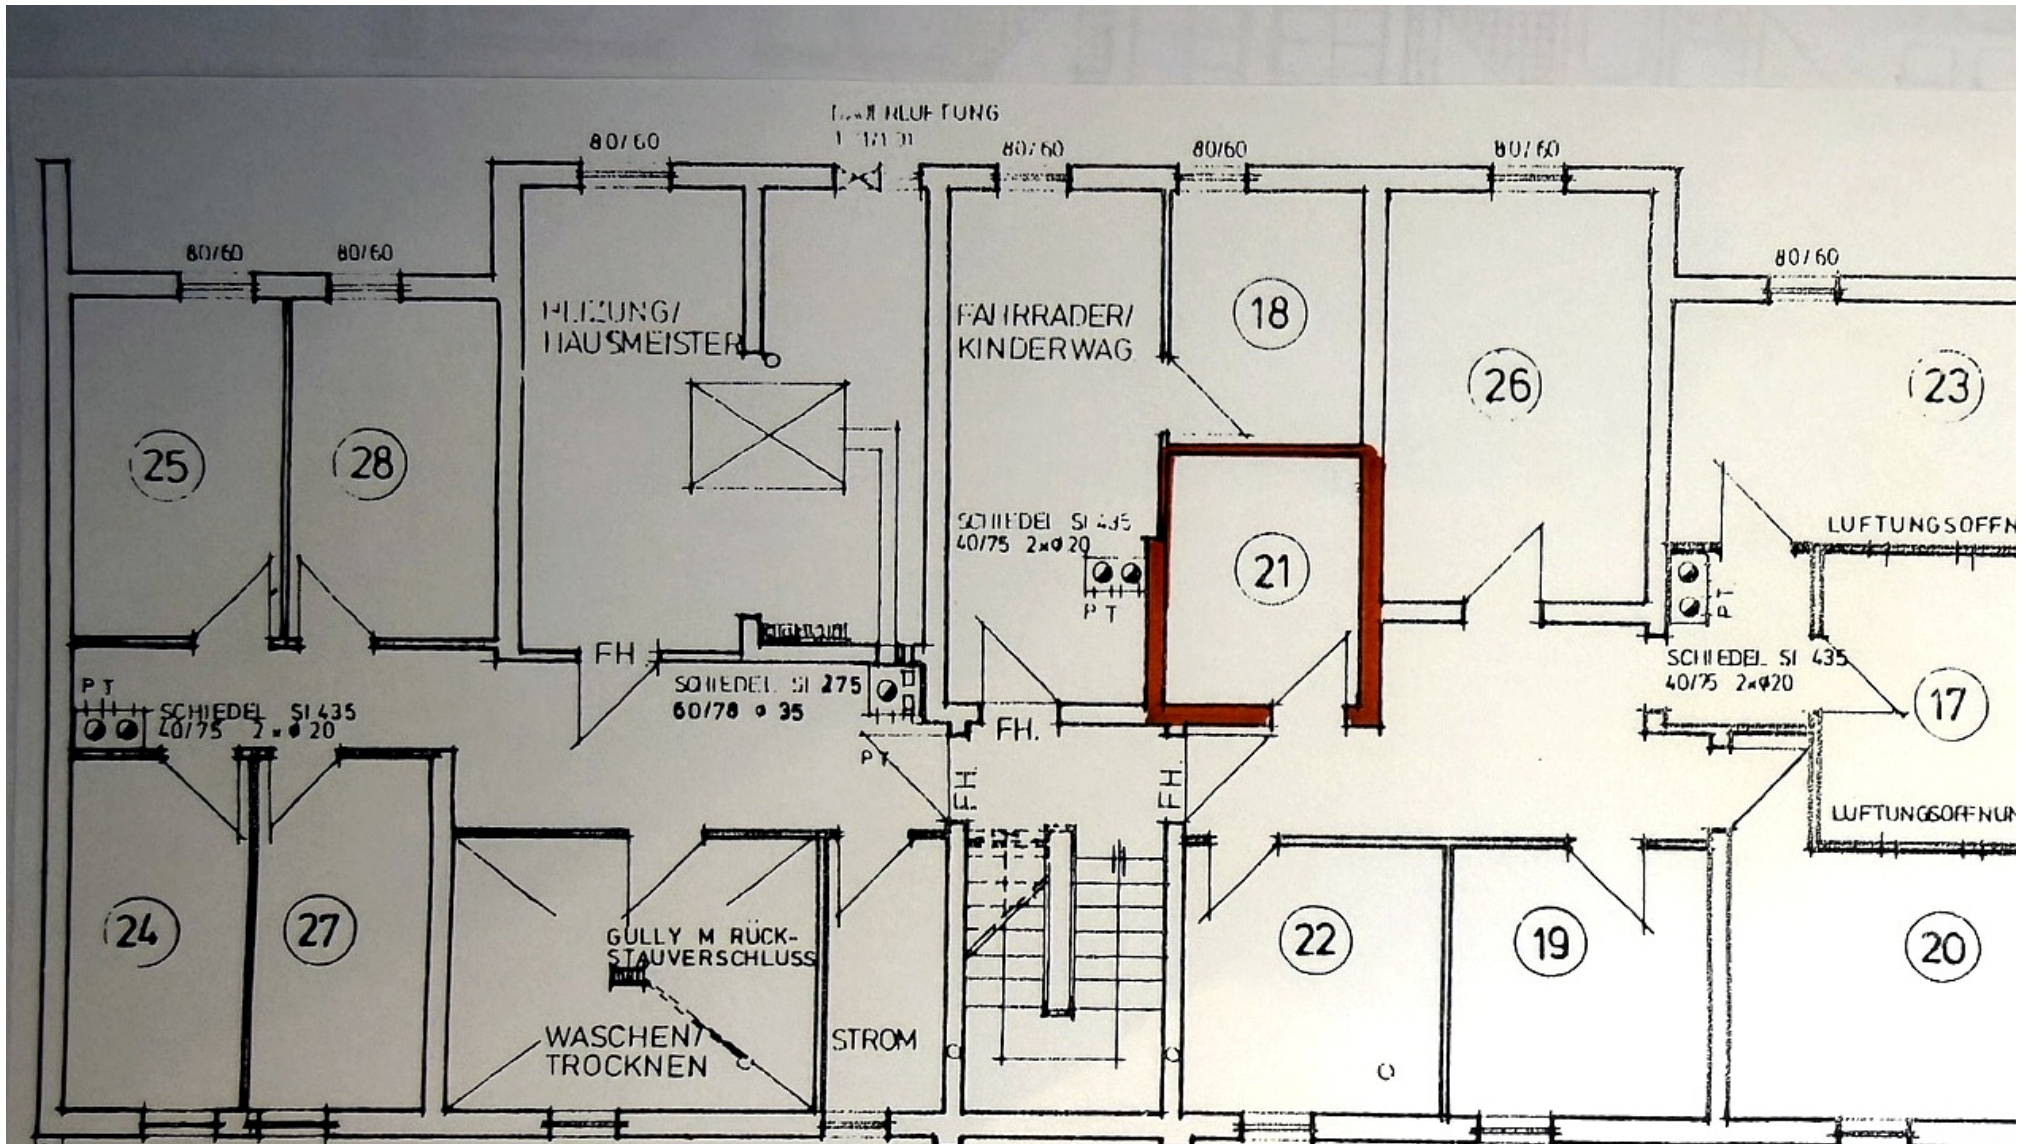

Aufbereitung auf Basis des vorgelegten Aufteilungsplans. Darstellung nicht maßstabsgetreu.