




Erdgeschoss

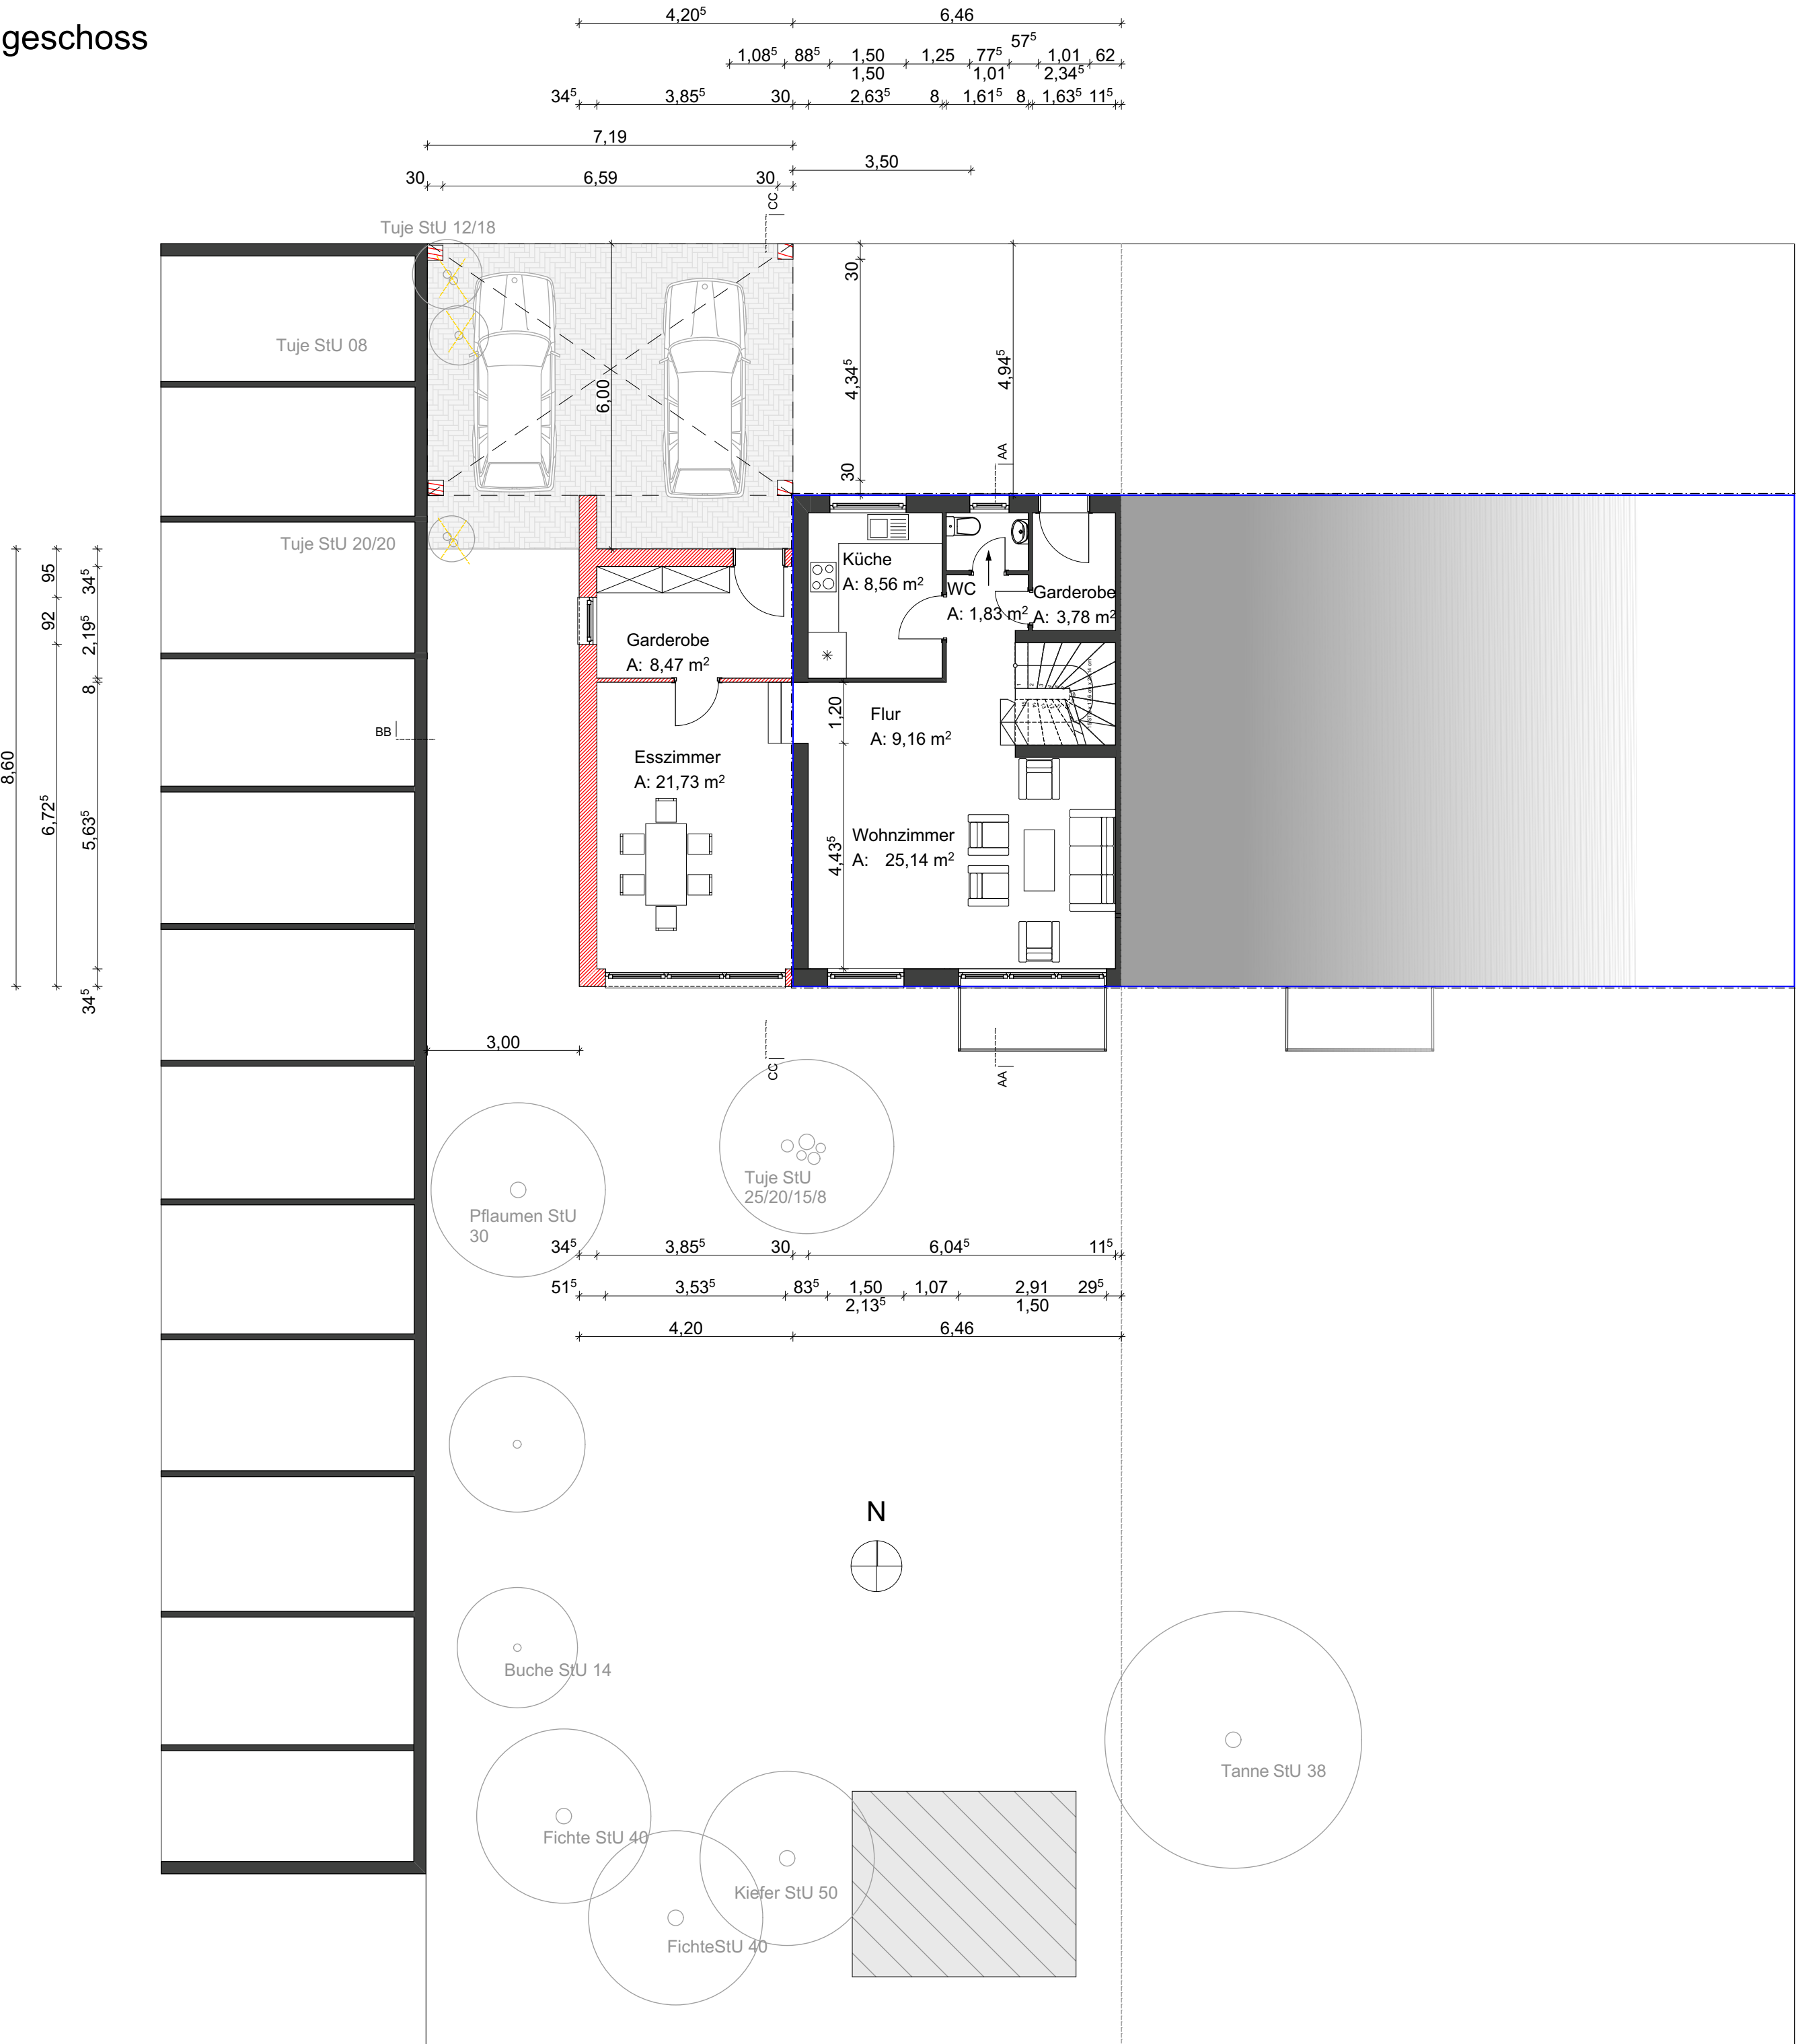


Abstandsflächen

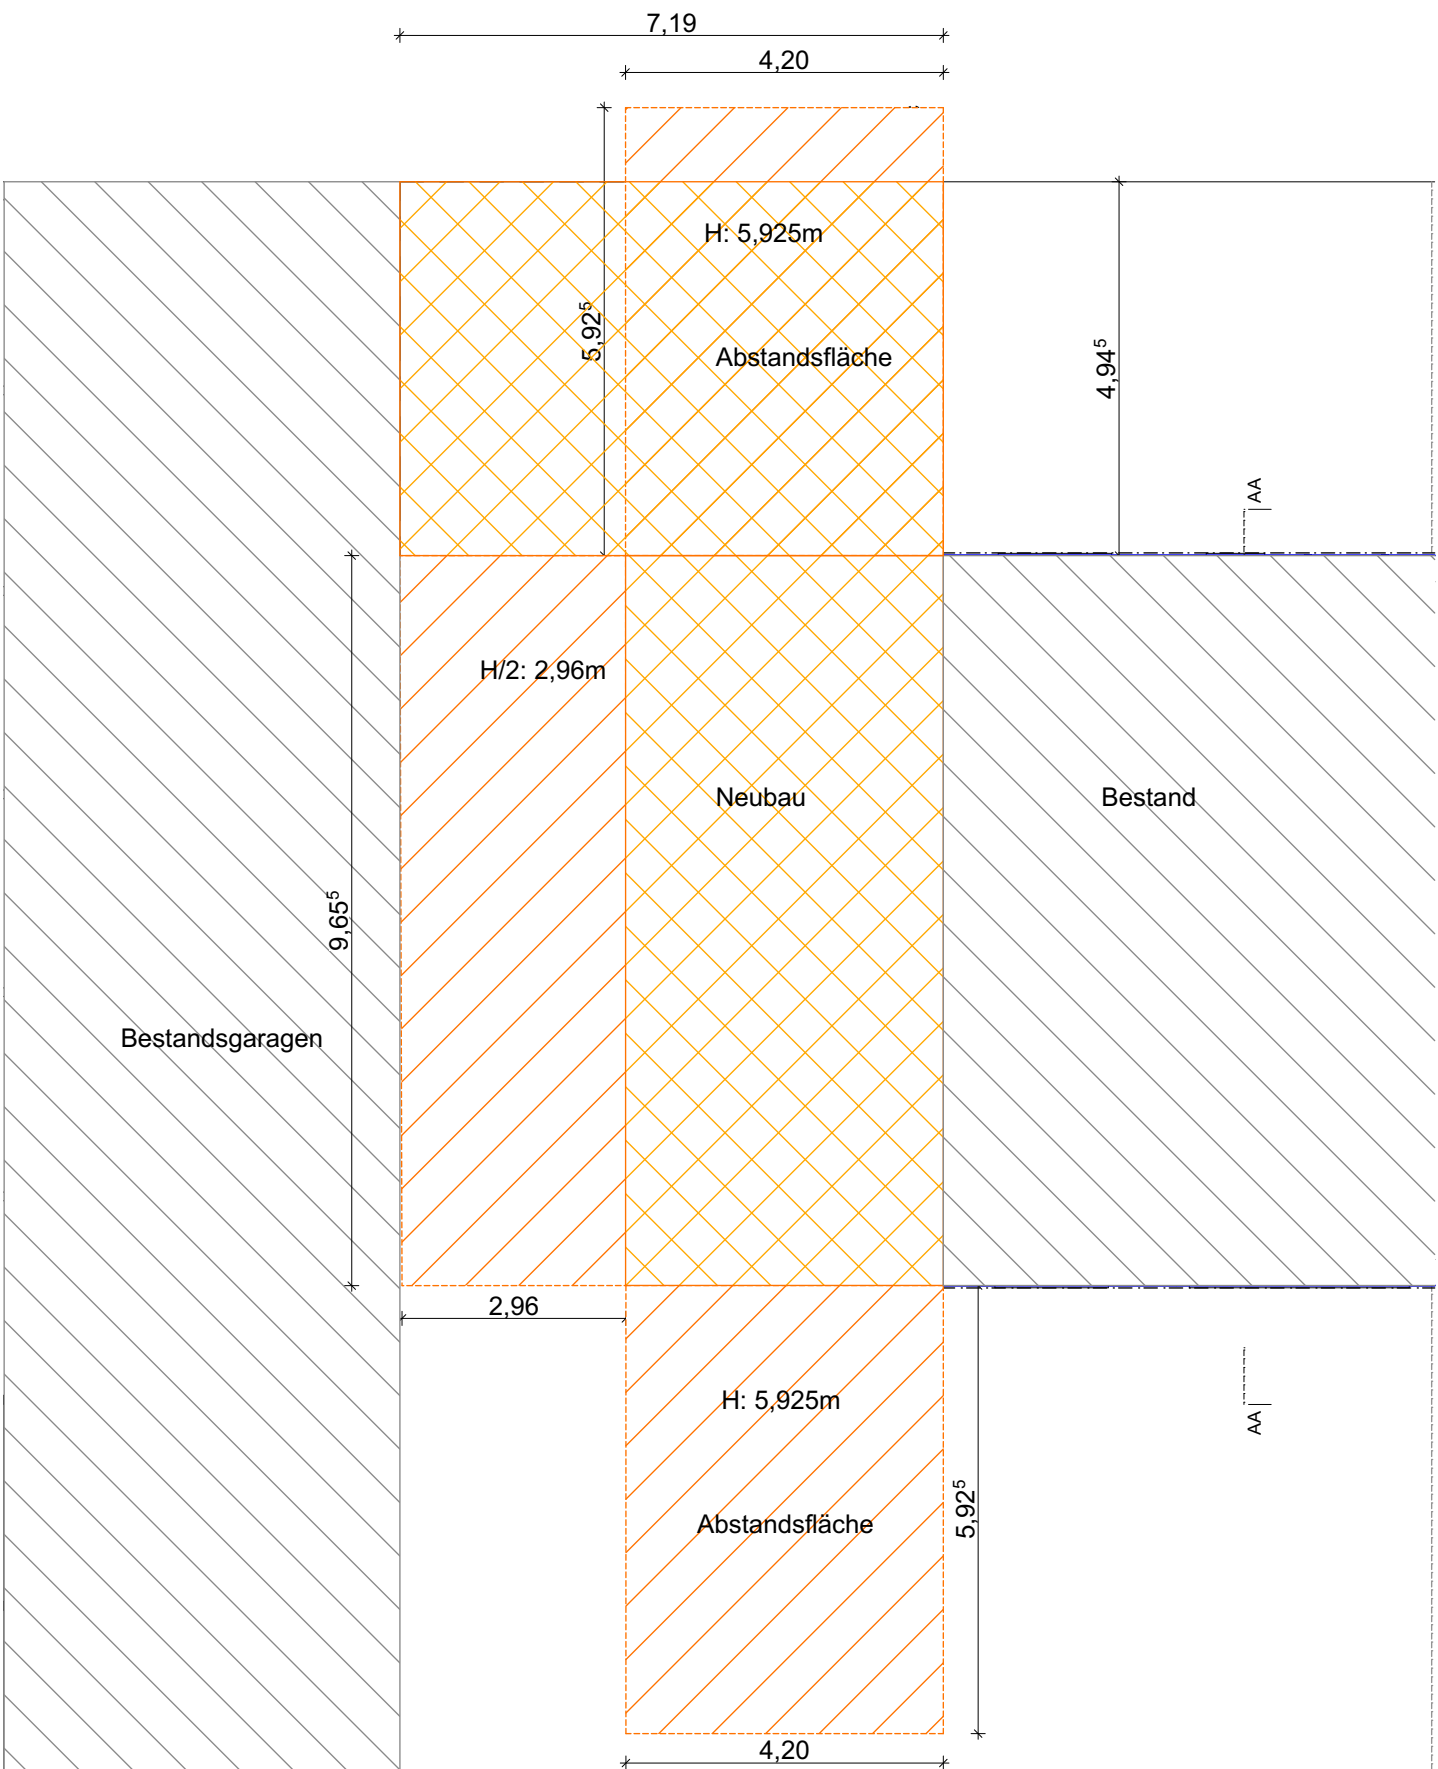


1.Obergeschoss

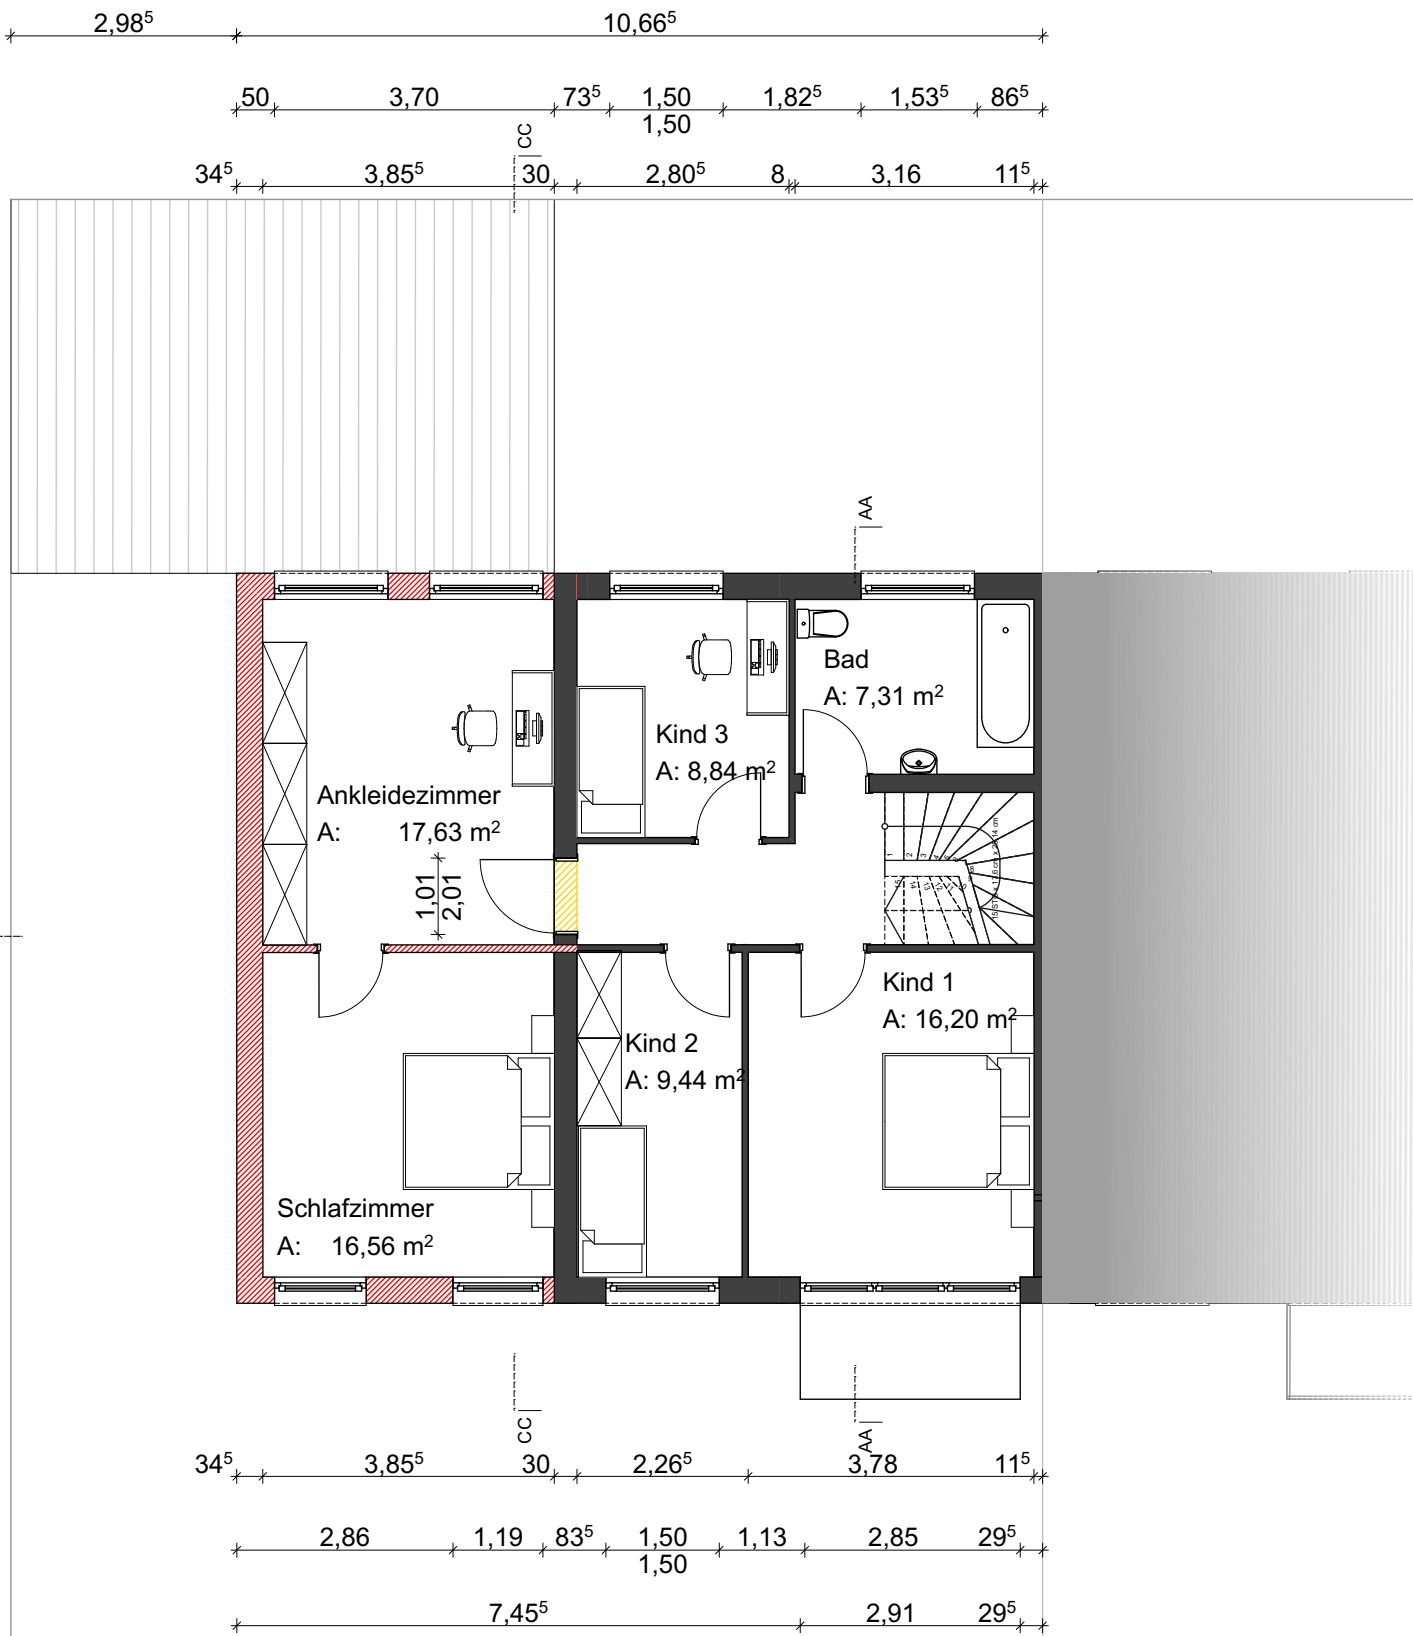


Schnitt AA

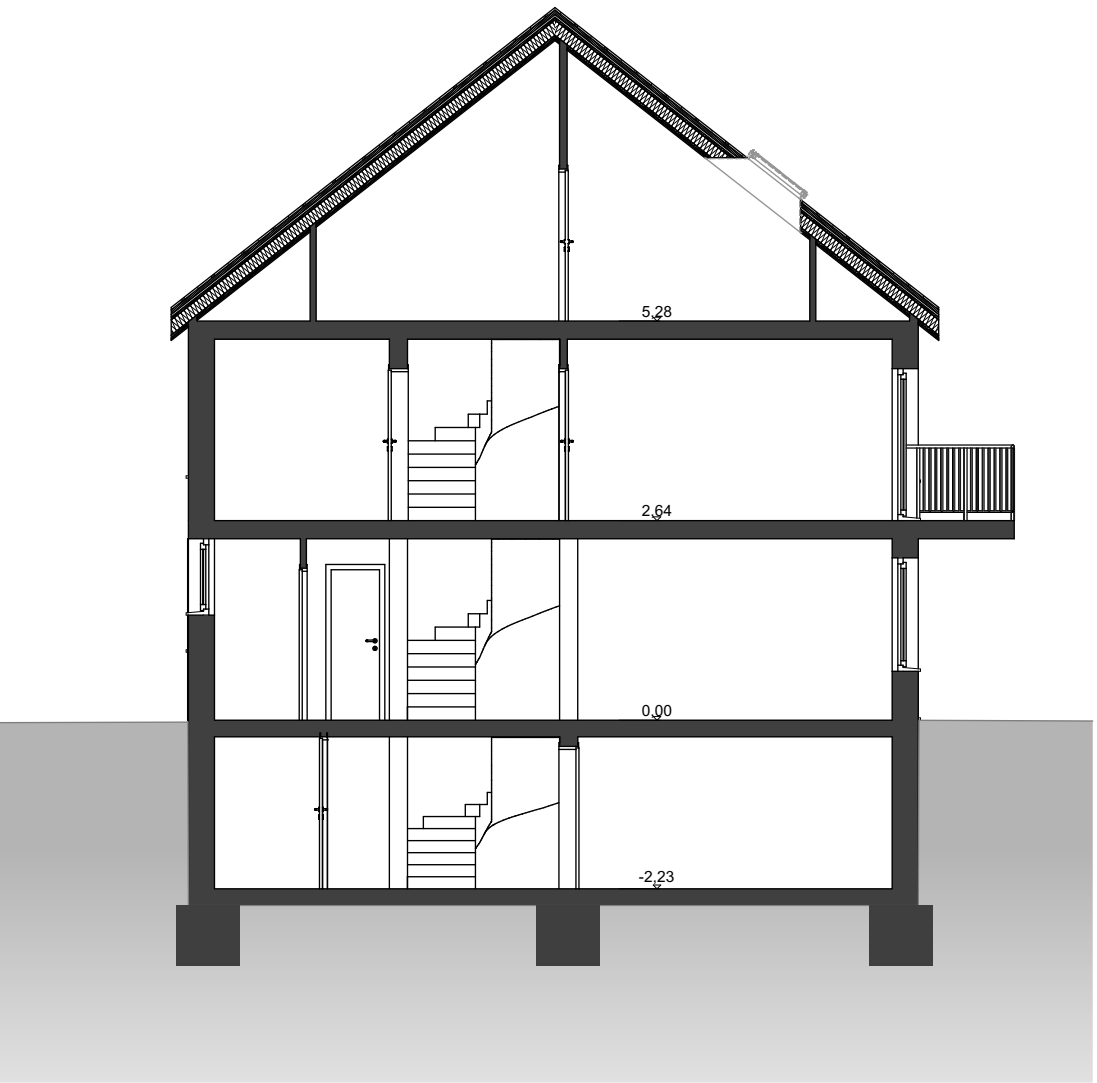

Schnitt BB

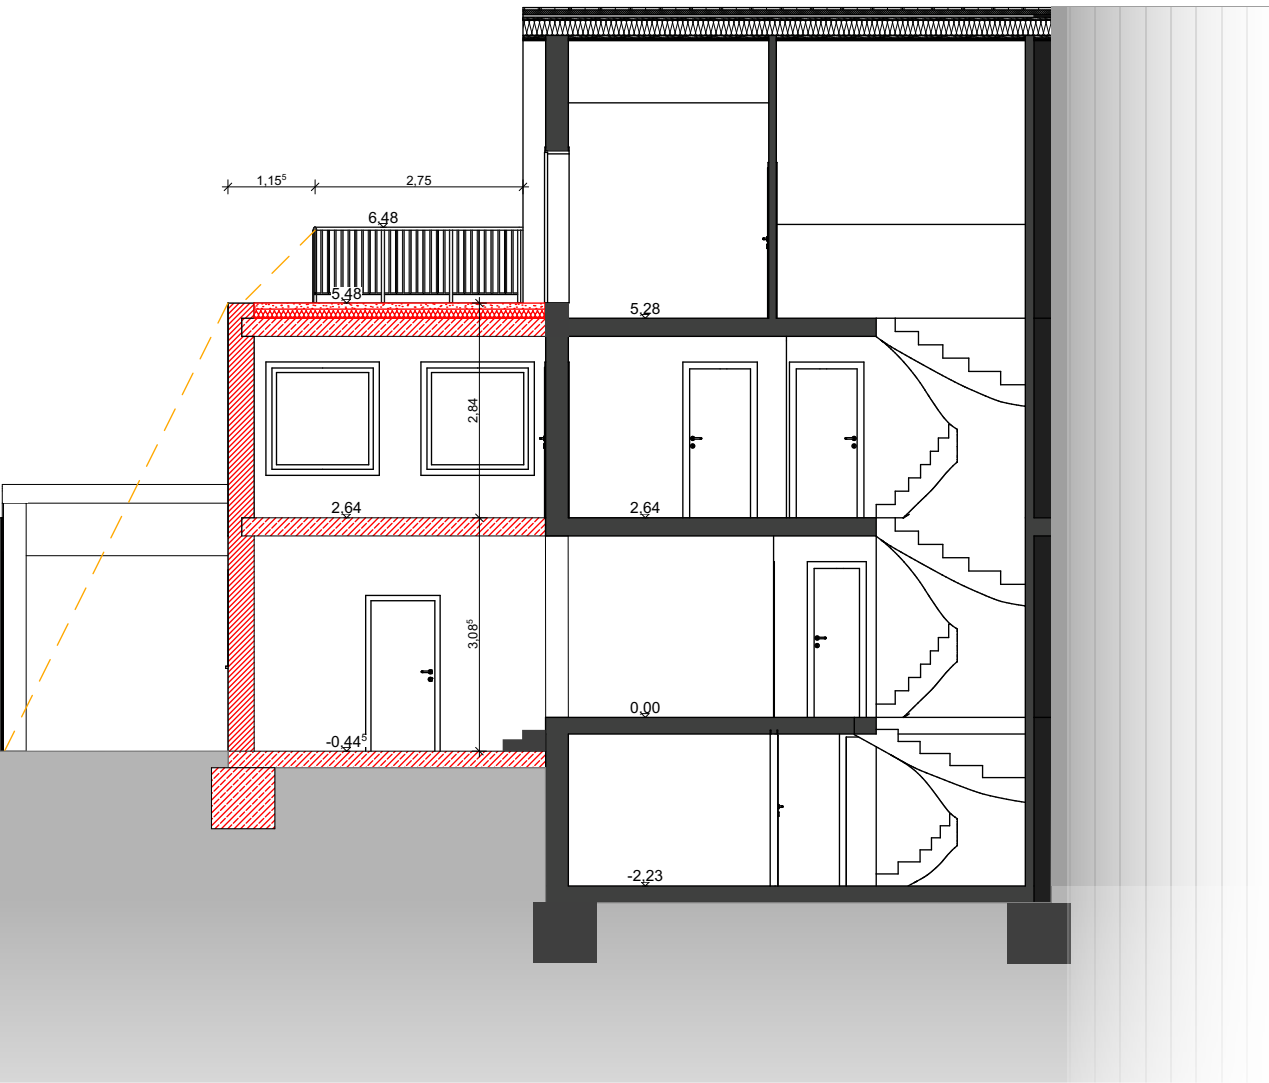


Schnitt durch den Carport

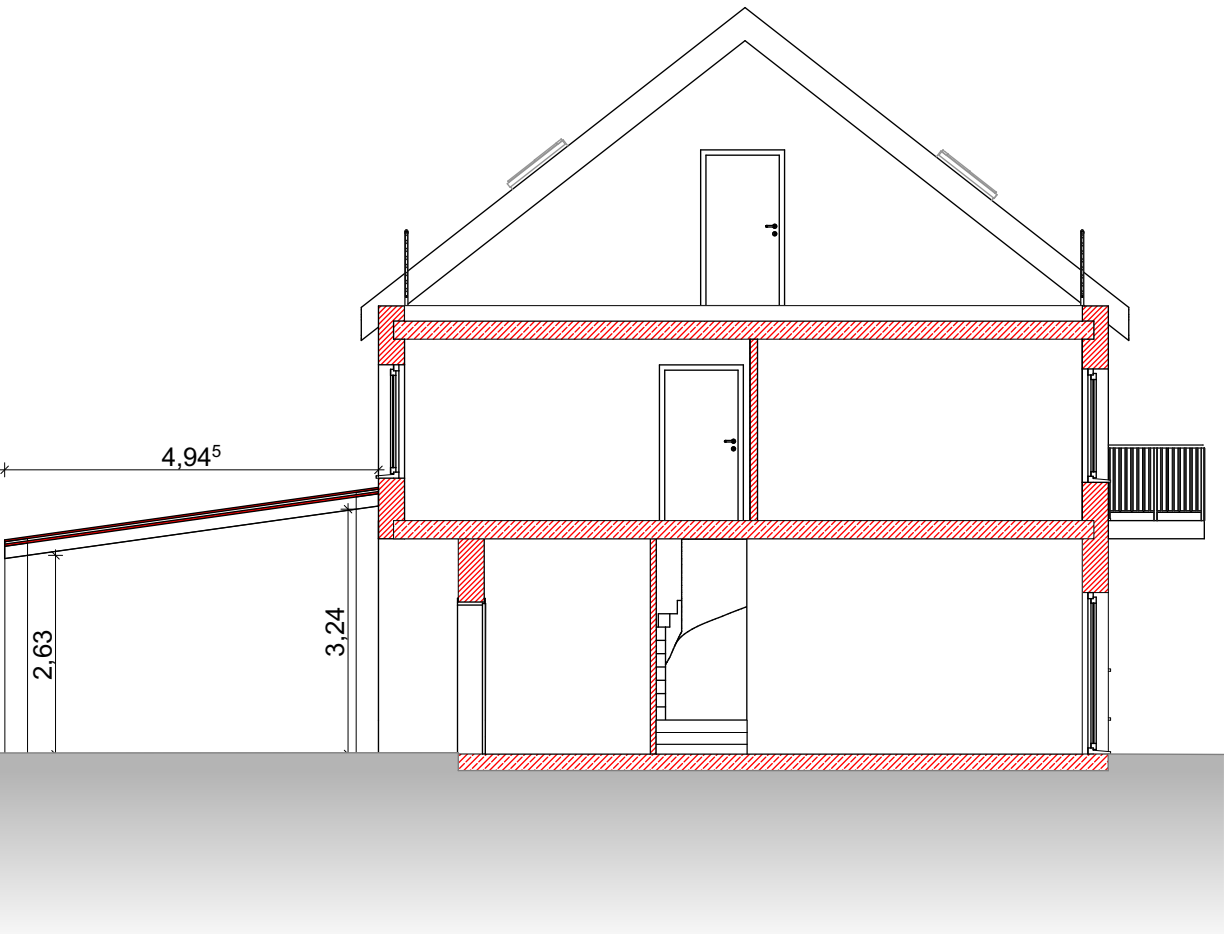


Ansicht Süd





Ansicht Nord

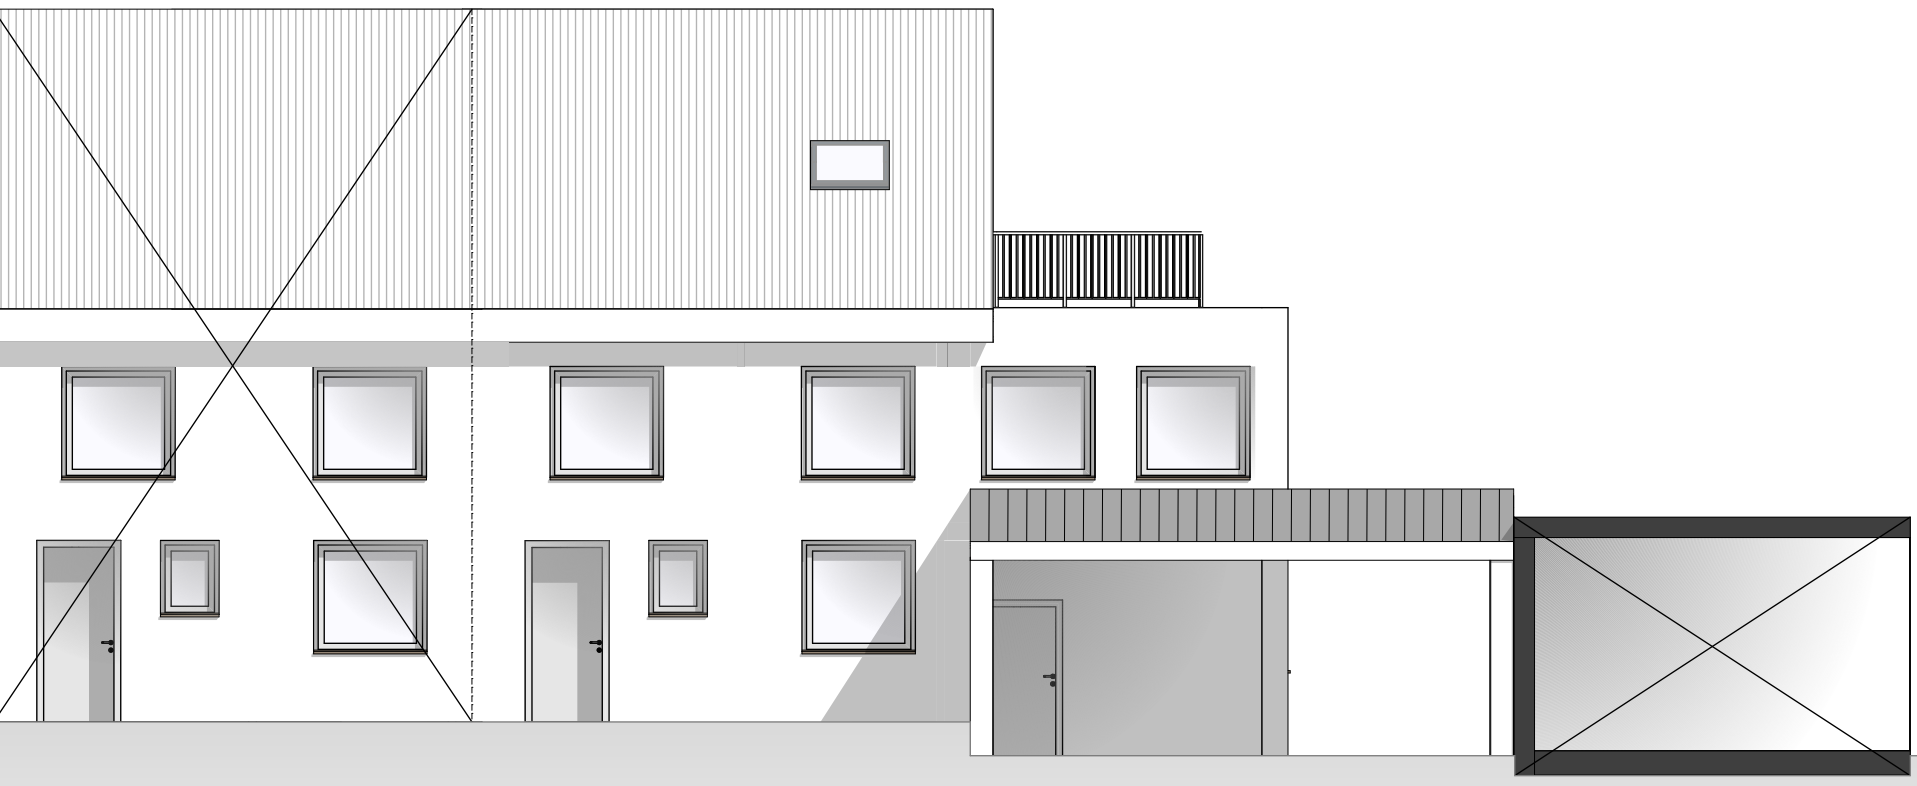

Ansicht West

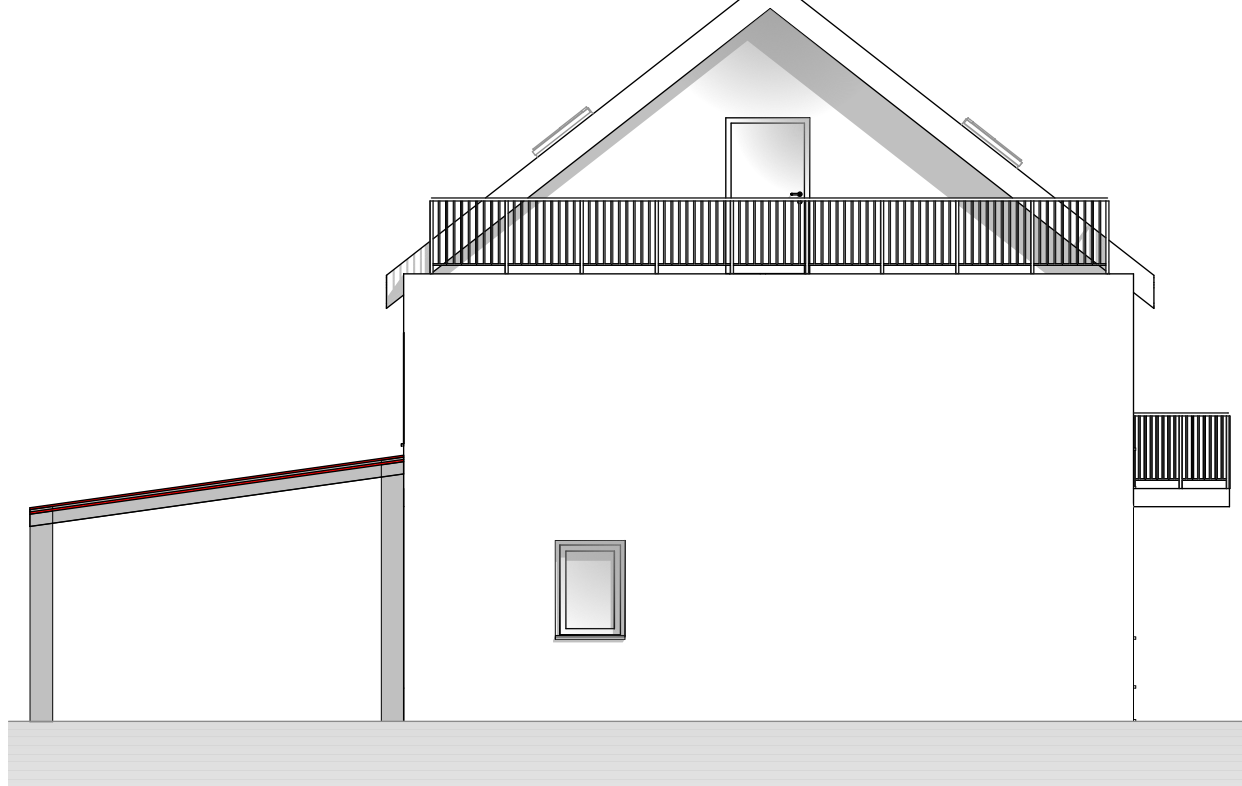

Dachgeschoss

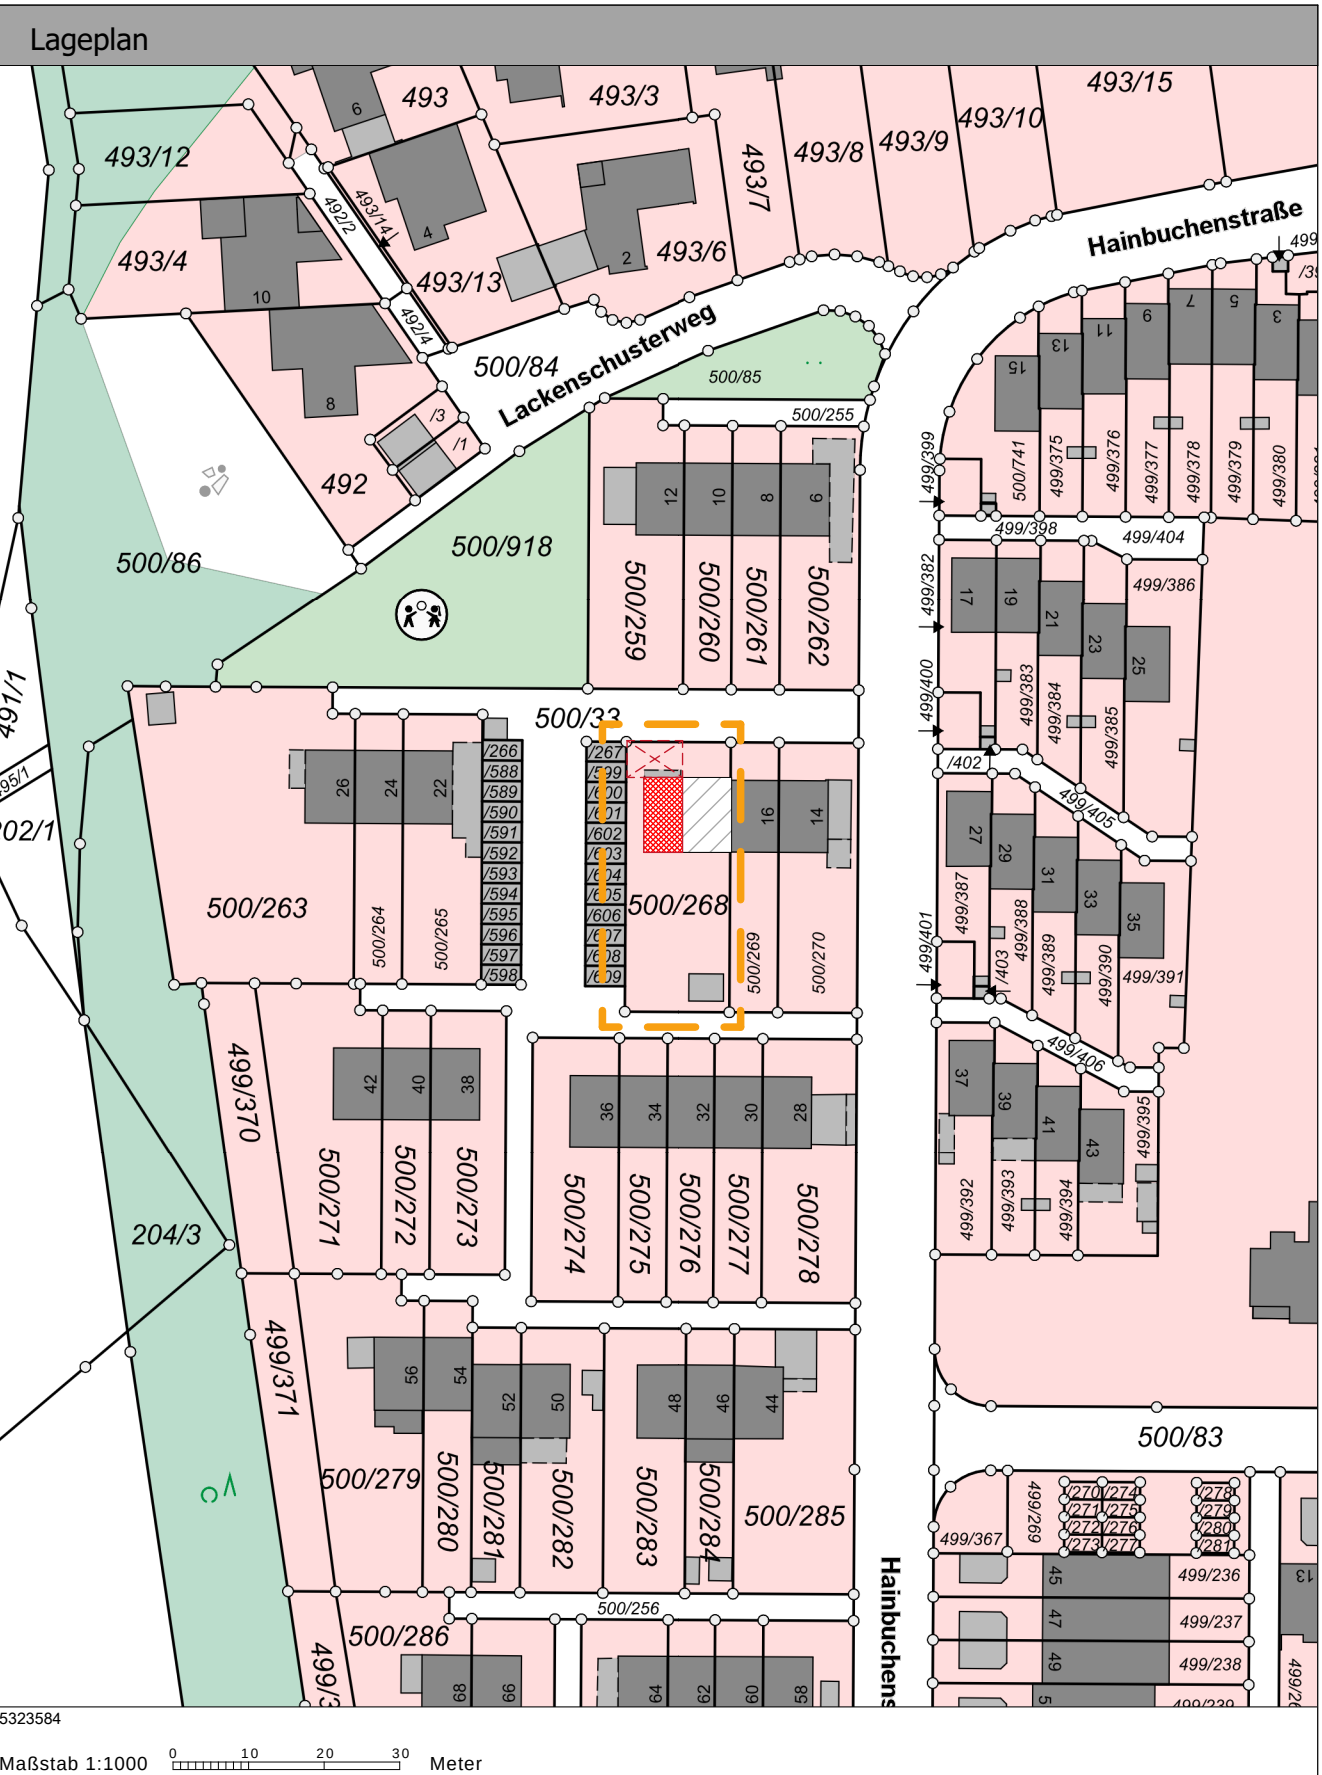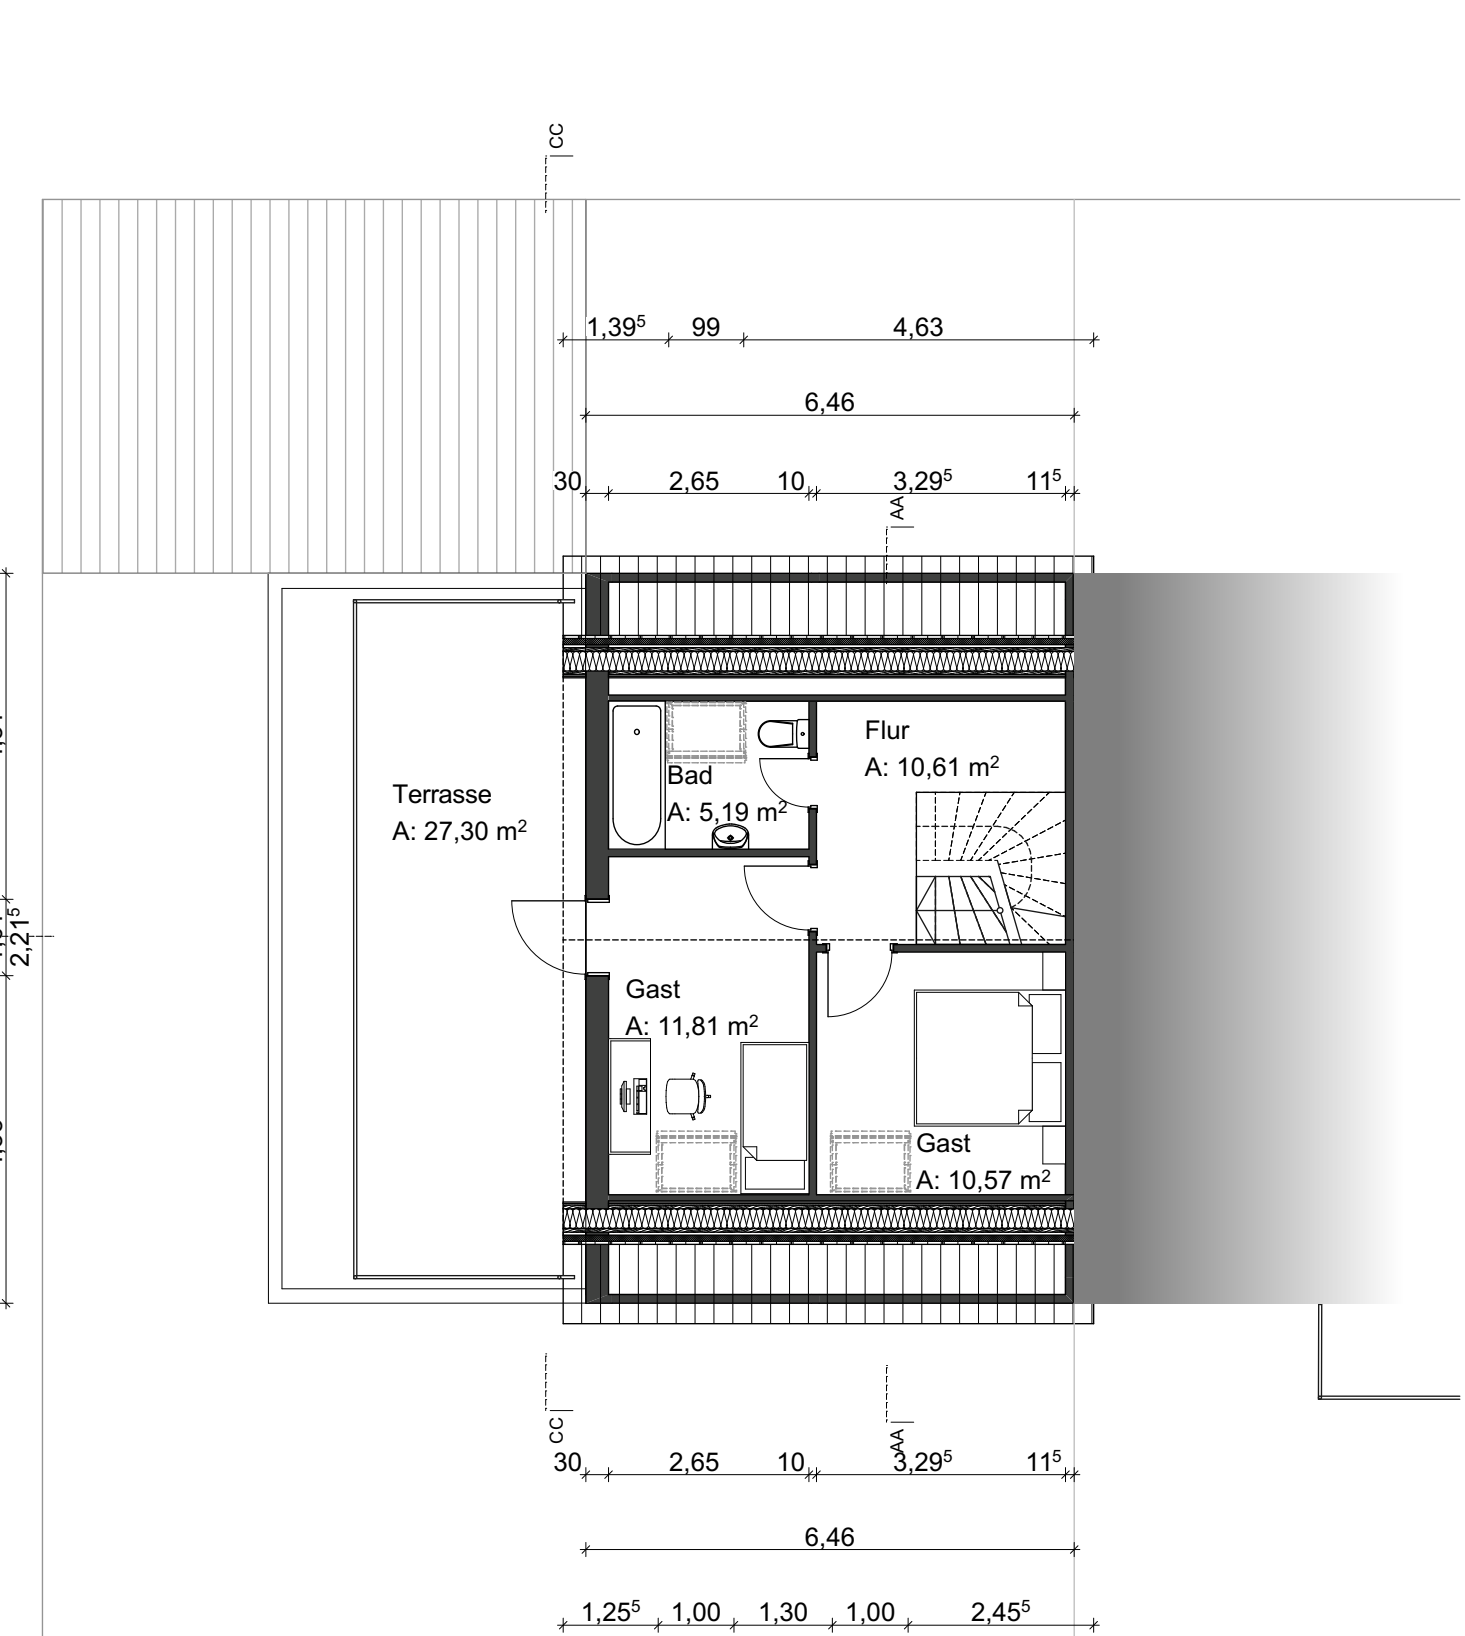

| PROJEKT<br>Errichtung eines Anbaus und eines Carports                    |                        |   |                              |
|--------------------------------------------------------------------------|------------------------|---|------------------------------|
| ORT<br>Hainbuchenstr.18<br>82024 Taufkirchen                             |                        | FLUR-NR.<br>500/268   |                              |
| BAUHERR<br><br>Alessandro Festa<br>Hainbuchenstr.18<br>82024 Taufkirchen |                        | GESAMTPLANUNG<br><br>Architekturbüro Vogt<br>Reutterstrasse 26<br>80687 München<br>Telefon: 089/5890860<br>Telefax: 089/58908611<br>E-Mail: info@vogt-architektur.de |                              |
| PLANINHALT<br>Grundriss, Schnitte, Ansichten, Baumbestand                |                        |   | FERTIGUNG<br>..... Fertigung |
| PLAN-NR.<br>HA18_GSA_                                                    | MASSSTAB<br>1:100, 1:1 | PLANFORMAT<br>DIN A0<br>1189 x 841 mm   | DATUM<br>11.12.2017          |
| VERMERKE DER BAUGENEHMIGUNGSBEHÖRDE                                      |                        |   |                              |

| Nachbarn           |   |              |                    |   |              |                    |                                                                            |              |                    |                                                                   |              |
|--------------------|---|--------------|--------------------|---|--------------|--------------------|----------------------------------------------------------------------------|--------------|--------------------|-------------------------------------------------------------------|--------------|
| Flur-Nr.           | Eigentümer   | Unterschrift | Flur-Nr.           | Eigentümer   | Unterschrift | Flur-Nr.           | Eigentümer                                                                 | Unterschrift | Flur-Nr.           | Eigentümer                                                        | Unterschrift |
| 500/269<br>500/603 | Leitner Inge<br>Hainbuchenstr. 16<br>82024 Taufkirchen                                                           |              | 500/600            | Bauer Helmut und Helga<br>Hainbuchenstr. 8<br>82024 Taufkirchen                                                                  |              | 500/605<br>500/275 | Bauer Helmut und Helga<br>Hainbuchenstr. 34<br>82024 Taufkirchen           |              | 500/608            | Maier Christian und Christiane<br>Görzerstr.125a<br>81549 München |              |
| 500/267<br>500/259 | Joksich Peter<br>Lindenschmidtstr.11<br>81371 München<br>Joksich Doris<br>Hainbuchenstr. 12<br>82024 Taufkirchen |              | 500/601            | Wagner, Matthäus<br>Hainbuchenstr. 32<br>82024 Taufkirchen<br>Wagner, Gabriela Angelika<br>Holtzendorferstr. 24<br>81549 München |              | 500/606<br>500/276 | Kollmannberger, Johann und Maria<br>Hainbuchenstr. 32<br>82024 Taufkirchen |              | 500/606<br>500/276 | Sole, Francesco und Claudia<br>Hausen Gc<br>85551 Kirchheim       |              |
| 500/599<br>500/260 | Steger Alfred und Gisela<br>Hainbuchenstr.10<br>82024 Taufkirchen                                                |              | 500/604<br>500/270 | Bremstetter Elisabeth<br>Hainbuchenstr. 30<br>82024 Taufkirchen                                                                  |              | 500/607<br>500/277 | Ostenrieder Johann und Hannelore<br>Hainbuchenstr. 30<br>82024 Taufkirchen |              |                    |                                                                   |              |