



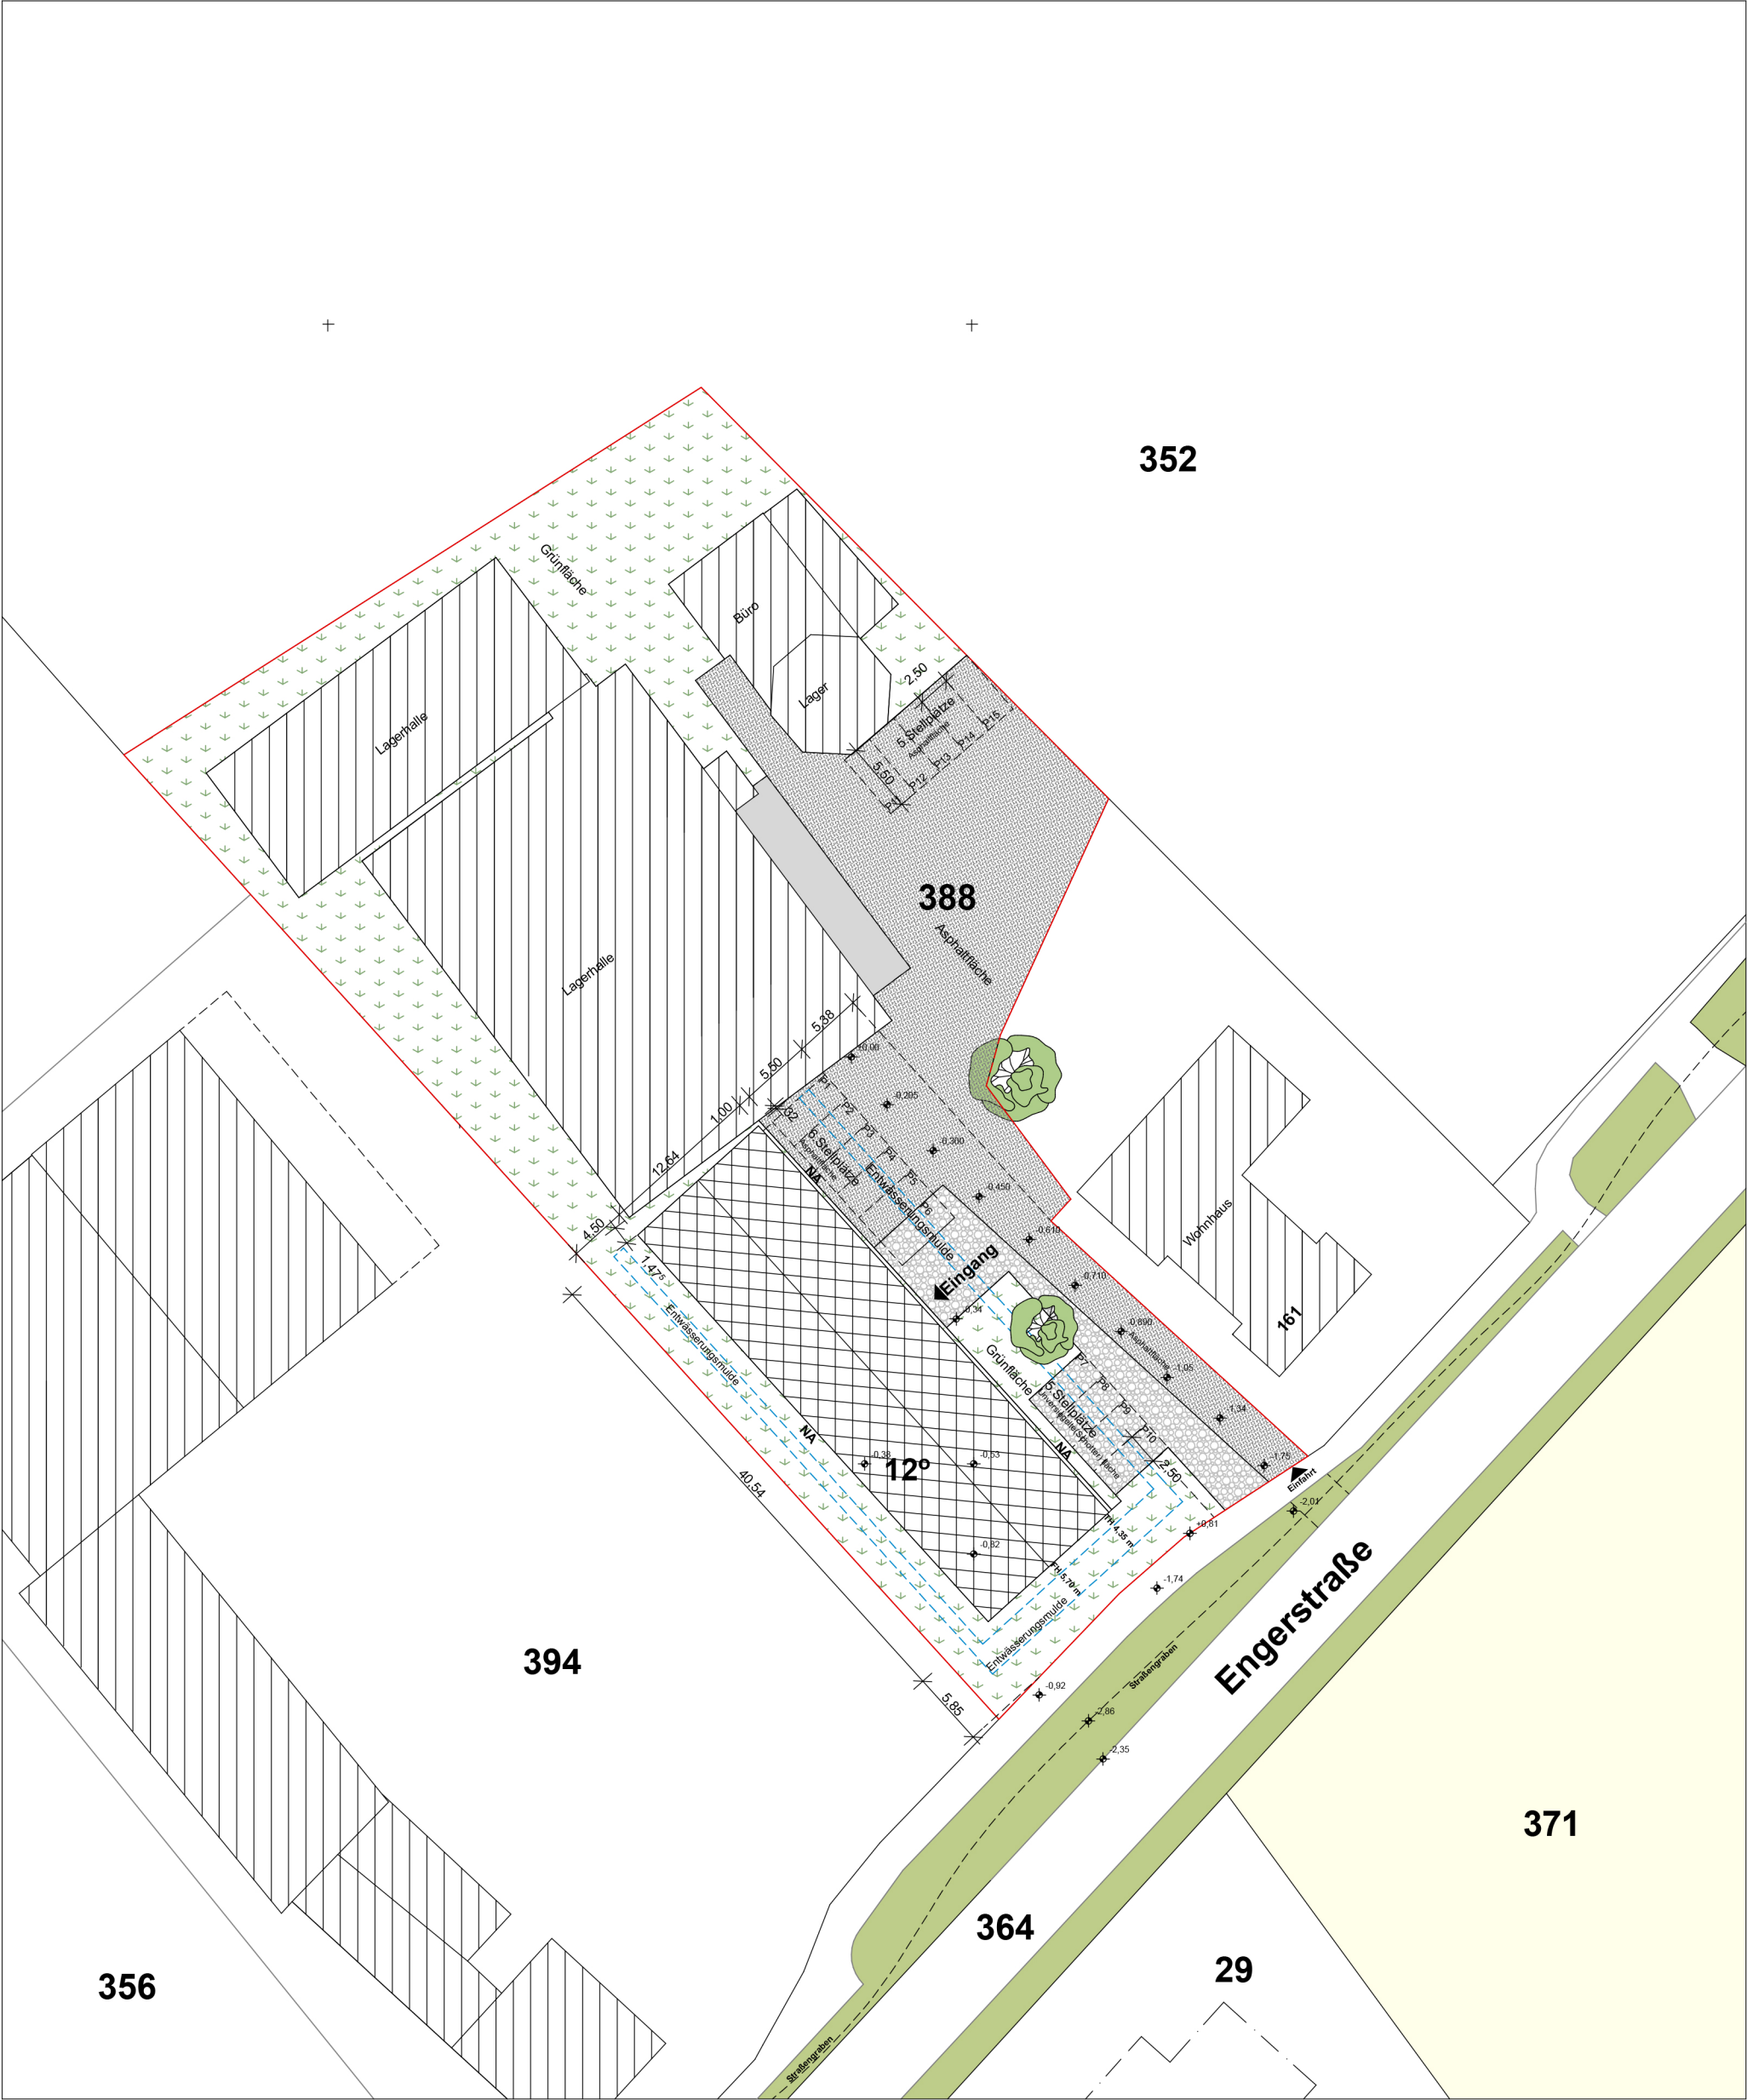

Flurstück: 387 u.a.
Flur: 39
Gemarkung: Werther
Engerstraße 161, Werther(Westf)

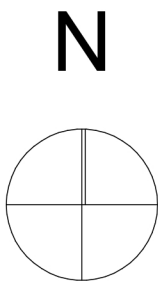

Bauherr/in: Frank Haasper - Motorradteile-Bielefeld.de Rolandstr 48, 33615 Bielefeld		radekarchitektur Dipl.Ing. Catrin Radek Bossestraße 21, 33615 Bielefeld
Objekt: Neubau einer Lagehalle für Motorradteile an der Engerstr 161 in 33824 Häger		
Unterschrift Bauherr/in	Unterschrift Architektin	
M 1:100	Datum 06.02.2020	Lageplan